


Piano regolatore generale insediamenti storici

SCHEDA DI RILEVAZIONE DEGLI INSEDIAMENTI STORICI

NUMERO DI SCHEDA	111	FOGLIO DI MAPPA	4
COMPRENSORIO	C5 VALLE DELL'ADIGE	N. DI PARTICELLA ED.	187
COMUNE AMMINISTRATIVO	CEMBRA	UNITA' EDILIZIA	111
COMUNE CATASTALE	CEMBRA	DATA RILIEVO	11.10.1995
INDIRIZZO / LOCALITA'	CEMBRA	RILEVATORE	NORA VENTURINI
NUMERO DI RIFERIMENTO FOTOGRAFICO	A 111		

SCALA 1:1000

CARTOGRAFIA DEL P.R.G.

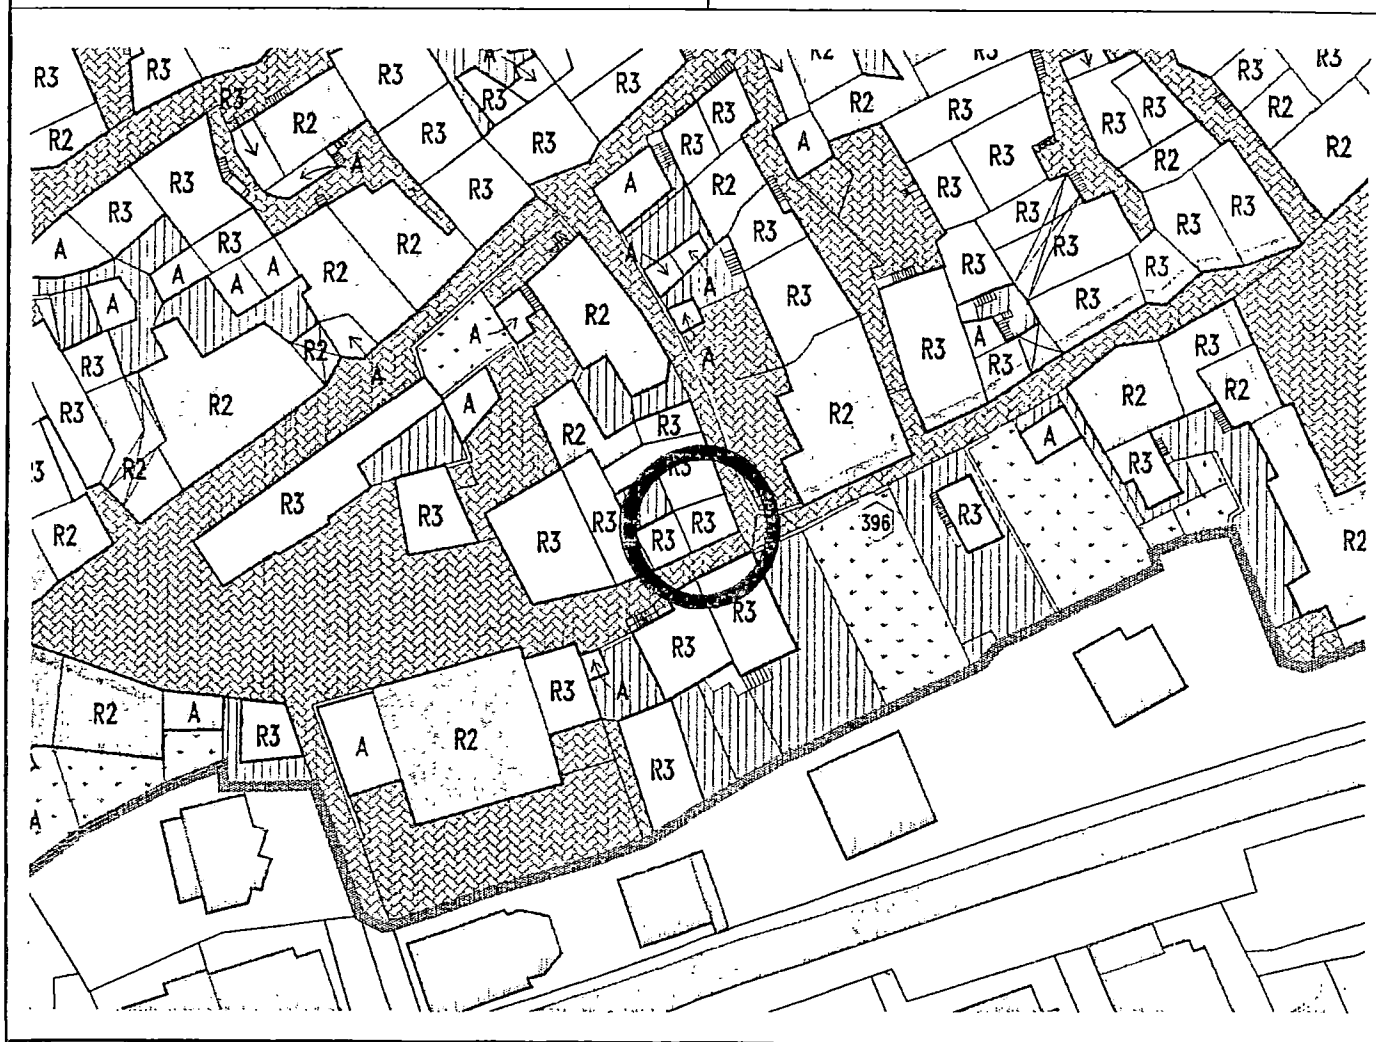

1	Tipologia funzionale edificio prevalentemente residenziale <input checked="" type="checkbox"/> malghe E edificio produttivo <input type="checkbox"/> baite F edificio speciale <input type="checkbox"/> G stalle <input type="checkbox"/> H	
2	Epoca di costruzione anteriore al 1860 <input checked="" type="checkbox"/> tra il 1860 e il 1939 <input type="checkbox"/> posteriore al 1939 <input type="checkbox"/>	
3	Tipologia architettonica storica alta definizione <input type="checkbox"/> media definizione <input type="checkbox"/> bassa definizione <input checked="" type="checkbox"/> nessuna definizione <input type="checkbox"/>	
4	Permanenza dei caratteri formali tradizionali volumetrici originali <input type="checkbox"/> <input checked="" type="checkbox"/> <input type="checkbox"/> costruttivo <input type="checkbox"/> <input type="checkbox"/> <input checked="" type="checkbox"/> complementari <input type="checkbox"/> <input type="checkbox"/> <input checked="" type="checkbox"/> decorativi <input type="checkbox"/> <input type="checkbox"/> <input checked="" type="checkbox"/> TOTALE <input type="checkbox"/> <input type="checkbox"/> <input type="checkbox"/>	
5	Degrado nullo <input checked="" type="checkbox"/> medio <input type="checkbox"/> elevato <input type="checkbox"/>	
6	Grado di utilizzo utilizzato <input checked="" type="checkbox"/> sottoutilizzato <input type="checkbox"/> in stato di abbandono <input type="checkbox"/>	
7	Spazi di pertinenza alta qualità <input type="checkbox"/> media qualità <input type="checkbox"/> bassa qualità <input checked="" type="checkbox"/>	
8	Vincoli legislativi	
9	Categoria di intervento prevista dal piano precedente RISTRUTTURAZIONE INTERNA	
10	Note: edificio residenziale parzialmente ristrutturato con intonaco liscio, scuri e cornici in legno alle finestre. Balcone in pietra lavorata e ferro battuto.	

PROGETTO

11	Categoria di intervento prevista RISTRUTTURAZIONE
12	Vincoli particolari tipo di vincolo...../..... oggetto di vincolo...../.....
13	Categoria di intervento prevista per gli spazi di pertinenza
14	Fronte di pregio