


Piano regolatore generale insediamenti storici

SCHEDA DI RILEVAZIONE DEGLI INSEDIAMENTI STORICI

| | | | |
|-----------------------------------|----------------------------|----------------------|-----------------------|
| NUMERO DI SCHEDA | 372 | FOGLIO DI MAPPA | 4 |
| COMPRENSORIO | C5 VALLE DELL'ADIGE | N. DI PARTICELLA ED. | 360 |
| COMUNE AMMINISTRATIVO | CEMBRA | UNITA' EDILIZIA | 372 |
| COMUNE CATASTALE | CEMBRA | DATA RILIEVO | 15.10.1995 |
| INDIRIZZO / LOCALITA' | CEMBRA | RILEVATORE | NORA VENTURINI |
| NUMERO DI RIFERIMENTO FOTOGRAFICO | A 372 | | |

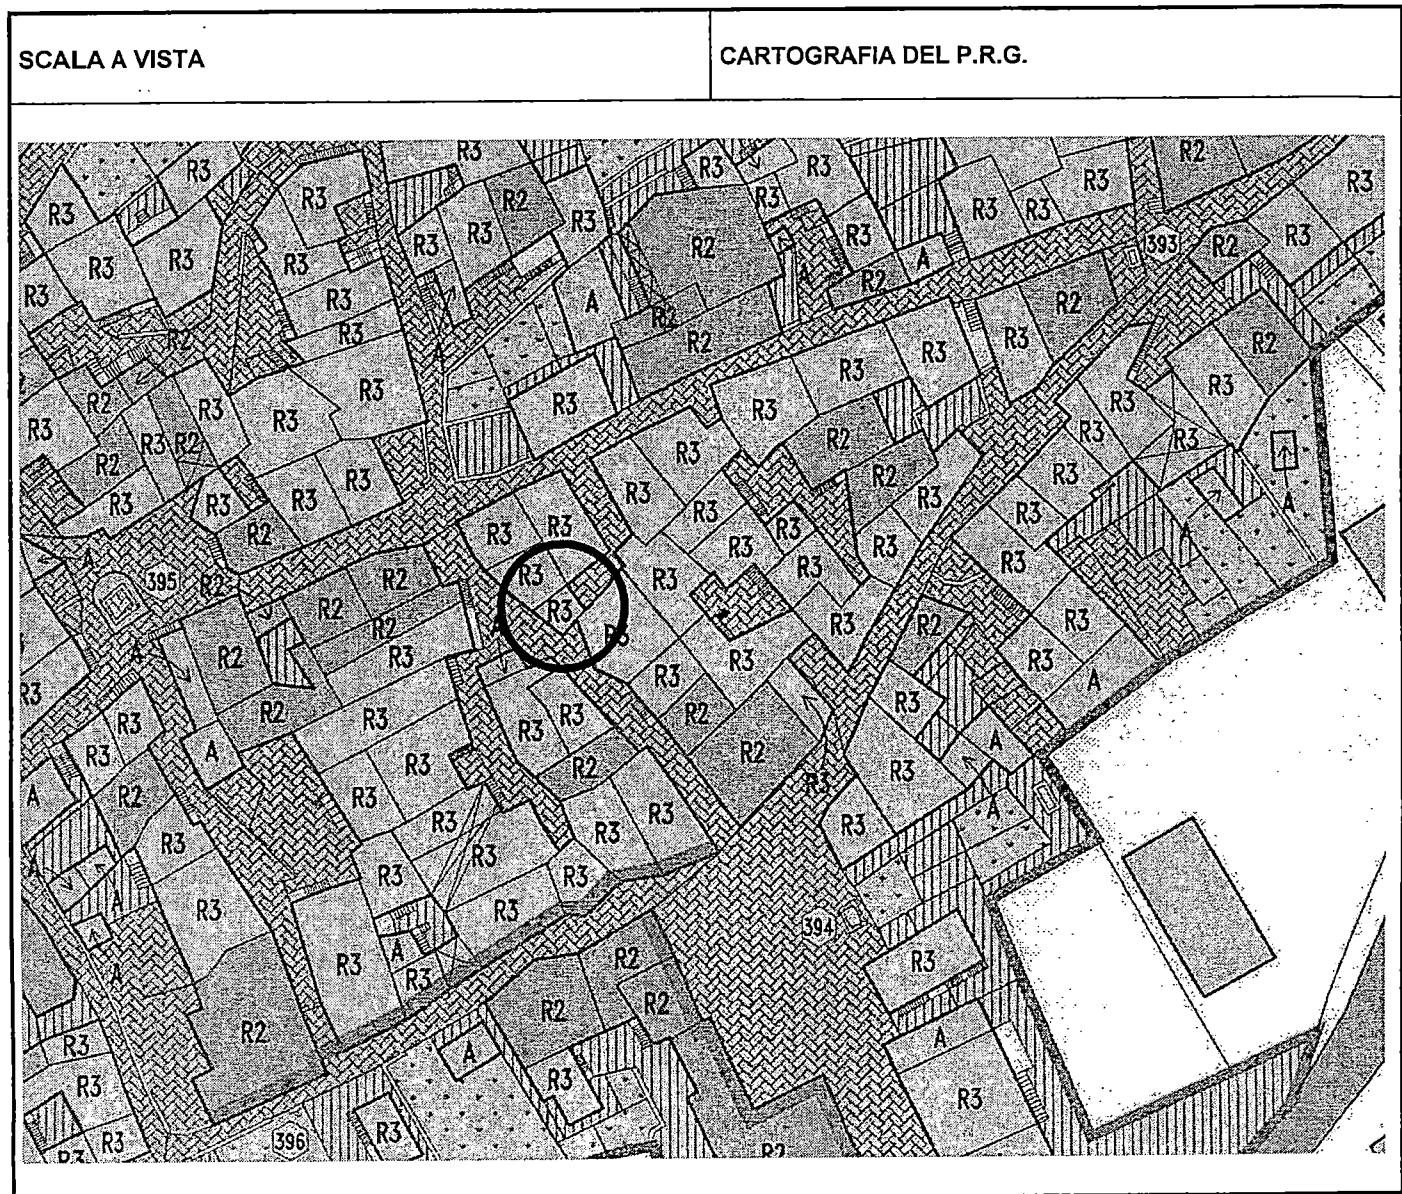

| | | | | | |
|----|---|--------------------------|-----------------------|---|---|
| 1 | Tipologia funzionale | | | | |
| | edificio prevalentemente residenziale | X | malghe | E | |
| | edificio produttivo | B | baite | F | |
| | edificio speciale | C | | G | |
| | stalle | D | | H | |
| 2 | Epoca di costruzione | | anteriore al 1860 | X | |
| | | | tra il 1860 e il 1939 | 6 | |
| | | | posteriore al 1939 | 4 | |
| 3 | Tipologia architettonica storica | | alta definizione | 8 | |
| | | | media definizione | 6 | |
| | | | bassa definizione | 4 | |
| | | | nessuna definizione | X | |
| 4 | Permanenza dei caratteri formali tradizionali | | volumetrici originali | 2 | X |
| | | | costruttivo | 2 | 1 |
| | | | complementari | 2 | 1 |
| | | | decorativi | 2 | 1 |
| | | | TOTALE | | 9 |
| 5 | Degrado | | nullo | | X |
| | | | medio | | |
| | | | elevato | | |
| 6 | Grado di utilizzo | | utilizzato | | X |
| | | | sottoutilizzato | | |
| | | | in stato di abbandono | | |
| 7 | Spazi di pertinenza | | alta qualità | | |
| | | | media qualità | | |
| | | | bassa qualità | | X |
| 8 | Vincoli legislativi | | | | |
| 9 | Categoria di intervento prevista dal piano precedente | RISTRUTTURAZIONE INTERNA | | | |
| 10 | note : edificio residenziale ristrutturato con intonaco grezzo, scuri in legno ad alcune finestre. | | | | |
| | | | | | |
| | | | | | |

PROGETTO

| | | |
|----|---|---|
| 11 | Categoria di intervento prevista | RISTRUTTURAZIONE |
| 12 | Vincoli particolari | tipo di vincolo...../..... oggetto di vincolo...../..... |
| 13 | Categoria di intervento prevista per gli spazi di pertinenza | |
| 14 | Fronte di pregio | |