


Piano regolatore generale insediamenti storici

SCHEDA DI RILEVAZIONE DEGLI INSEDIAMENTI STORICI

NUMERO DI SCHEDA	72	FOGLIO DI MAPPA	4
COMPRENSORIO	C5 VALLE DELL'ADIGE	N. DI PARTICELLA ED.	33/3
COMUNE AMMINISTRATIVO	CEMBRA	UNITA' EDILIZIA	72
COMUNE CATASTALE	CEMBRA	DATA RILIEVO	10.10.1995
INDIRIZZO / LOCALITA'	CEMBRA	RILEVATORE	NORA VENTURINI
NUMERO DI RIFERIMENTO FOTOGRAFICO	A 72		

SCALA 1:1000

CARTOGRAFIA DEL P.R.G.

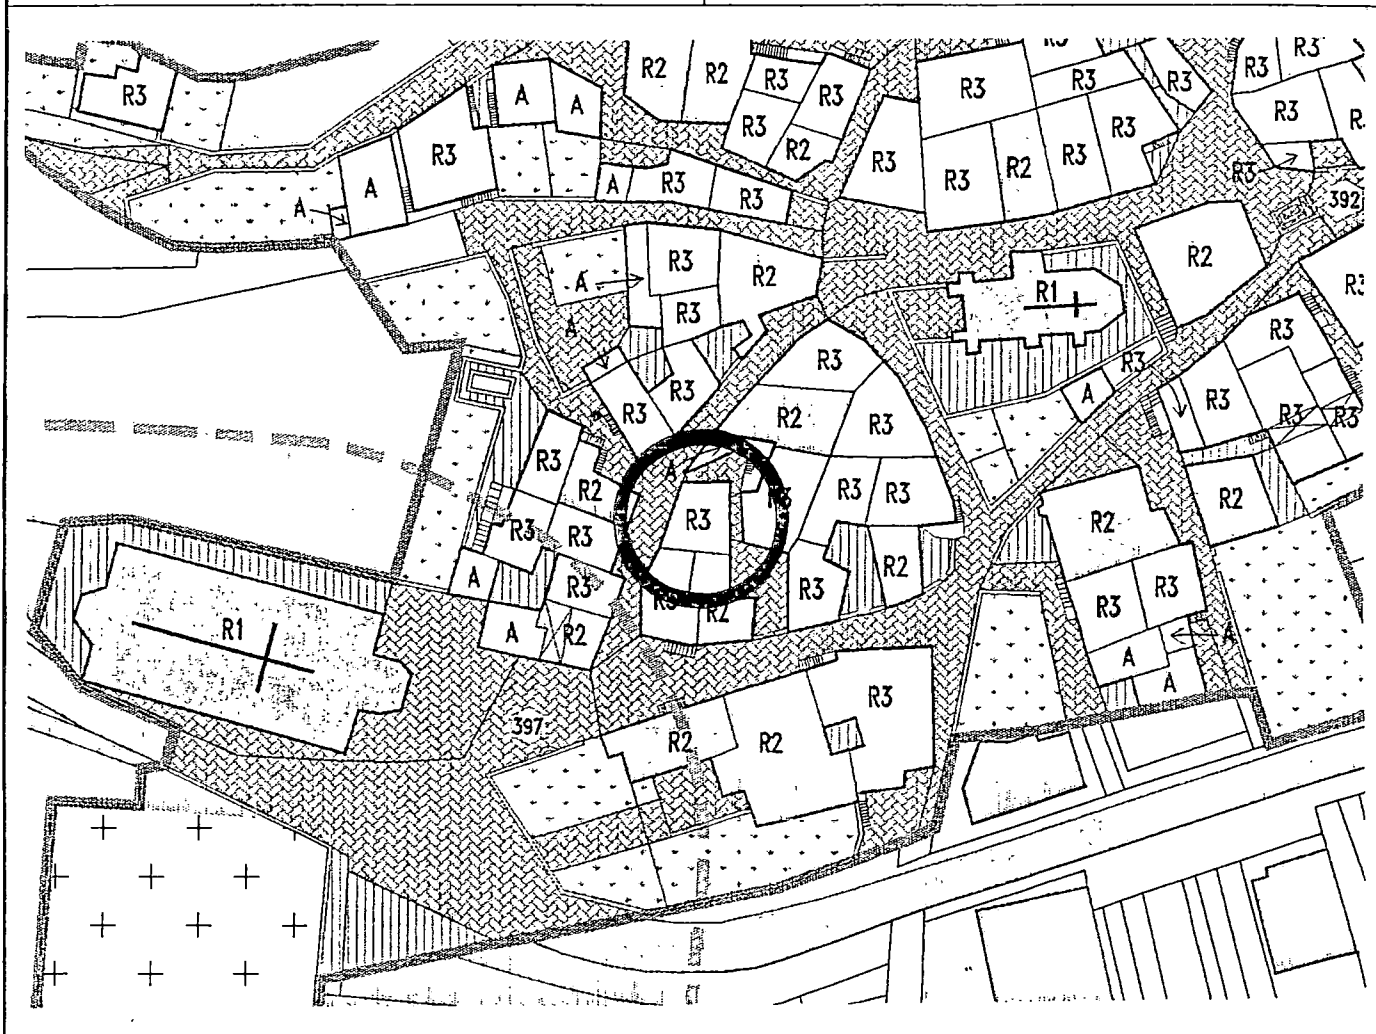

1	<b>Tipologia funzionale</b> edificio prevalentemente residenziale <input checked="" type="checkbox"/> E edificio produttivo <input type="checkbox"/> F edificio speciale <input type="checkbox"/> G stalle <input type="checkbox"/> H	
2	<b>Epoca di costruzione</b> anteriore al 1860 <input checked="" type="checkbox"/> tra il 1860 e il 1939 <input type="checkbox"/> posteriore al 1939 <input type="checkbox"/>	
3	<b>Tipologia architettonica storica</b> alta definizione <input type="checkbox"/> 8 media definizione <input type="checkbox"/> 6 bassa definizione <input checked="" type="checkbox"/> 4 nessuna definizione <input type="checkbox"/> 0	
4	<b>Permanenza dei caratteri formali tradizionali</b> volumetrici originali <input type="checkbox"/> 2 <input checked="" type="checkbox"/> 1 <input type="checkbox"/> 0 costruttivo <input type="checkbox"/> 2 <input type="checkbox"/> 1 <input checked="" type="checkbox"/> 0 complementari <input type="checkbox"/> 2 <input type="checkbox"/> 1 <input checked="" type="checkbox"/> 0 decorativi <input type="checkbox"/> 2 <input type="checkbox"/> 1 <input checked="" type="checkbox"/> 0 <b>TOTALE</b> <input type="checkbox"/> 1 <input type="checkbox"/> 3	
5	<b>Degrado</b> nullo <input checked="" type="checkbox"/> medio <input type="checkbox"/> elevato <input type="checkbox"/>	
6	<b>Grado di utilizzo</b> utilizzato <input checked="" type="checkbox"/> sottoutilizzato <input type="checkbox"/> in stato di abbandono <input type="checkbox"/>	
7	<b>Spazi di pertinenza</b> alta qualità <input type="checkbox"/> media qualità <input type="checkbox"/> bassa qualità <input checked="" type="checkbox"/>	
8	<b>Vincoli legislativi</b> .....	
9	<b>Categoria di intervento prevista dal piano precedente RISTRUTTURAZIONE INTERNA</b>	
10	<b>Note:</b> edificio residenziale in parte ristrutturato con intonaco liscio e in parte grezzo, scuri in legno alle finestre, superfettazione anteriore. .... ..... .....	

## PROGETTO

11	<b>Categoria di intervento prevista RISTRUTTURAZIONE</b>	
12	<b>Vincoli particolari</b> tipo di vincolo...../ oggetto di vincolo...../	
13	<b>Categoria di intervento prevista per gli spazi di pertinenza</b> .....	
14	<b>Fronte di pregio</b> .....	