


Piano regolatore generale insediamenti storici

SCHEDA DI RILEVAZIONE DEGLI INSEDIAMENTI STORICI

NUMERO DI SCHEDA	75	FOGLIO DI MAPPA	4
COMPRENSORIO	C5 VALLE DELL'ADIGE	N. DI PARTICELLA ED.	40
COMUNE AMMINISTRATIVO	CEMBRA	UNITA' EDILIZIA	75
COMUNE CATASTALE	CEMBRA	DATA RILIEVO	10.10.1995
INDIRIZZO / LOCALITA'	CEMBRA	RILEVATORE	NORA VENTURINI
NUMERO DI RIFERIMENTO FOTOGRAFICO	A 75		

SCALA 1:1000

CARTOGRAFIA DEL P.R.G.

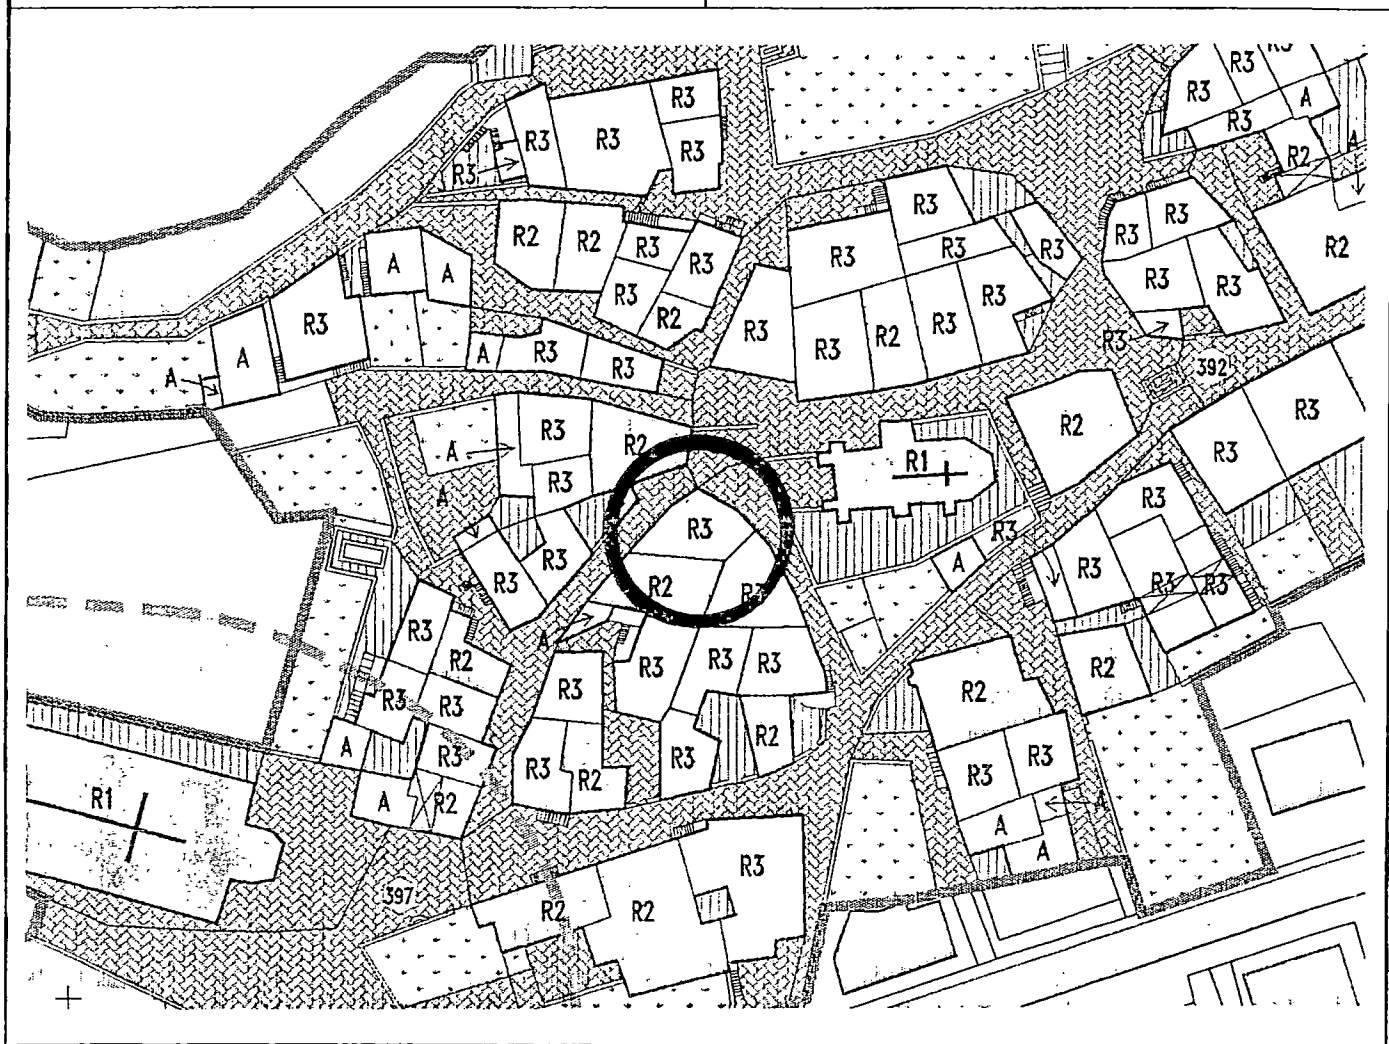

1	<b>Tipologia funzionale</b> edificio prevalentemente residenziale edificio produttivo edificio speciale stalle			<div><div>X</div><div>B</div><div>C</div><div>D</div></div> <div><div>malghe</div><div>baite</div><div>.....</div><div>.....</div></div> <div><div>E</div><div>F</div><div>G</div><div>H</div></div>
2	<b>Epoca di costruzione</b>  anteriore al 1860 tra il 1860 e il 1939 posteriore al 1939			<div><div>X</div><div>6</div><div>4</div></div>
3	<b>Tipologia architettonica storica</b>  alta definizione media definizione bassa definizione nessuna definizione			<div><div>8</div><div>6</div><div>X</div><div>0</div></div>
4	<b>Permanenza dei caratteri formali tradizionali</b>  volumetrici originali costruttivo complementari decorativi  TOTALE			<div><div><div>2</div><div>X</div><div>0</div></div><div><div>2</div><div>1</div><div>X</div></div><div><div>2</div><div>1</div><div>X</div></div><div><div>2</div><div>1</div><div>X</div></div></div> <div><div>1</div><div>3</div></div>
5	<b>Degrado</b>  nullo medio elevato			<div><div>X</div><div></div><div></div></div>
6	<b>Grado di utilizzo</b>  utilizzato sottoutilizzato in stato di abbandono			<div><div>X</div><div></div><div></div></div>
7	<b>Spazi di pertinenza</b>  alta qualità media qualità bassa qualità			<div><div></div><div></div><div>X</div></div>
8	<b>Vincoli legislativi</b> .....			
9	<b>Categoria di intervento prevista dal piano precedente</b> RISTRUTTURAZIONE INTERNA			
10	<b>Note:</b> edificio residenziale ristrutturato con intonaco liscio, scuri in legno alle finestre. .... ..... ..... .....			

PROGETTO

11	<b>Categoria di intervento prevista</b> RISTRUTTURAZIONE		
12	<b>Vincoli particolari</b> tipo di vincolo...../ oggetto di vincolo...../		
13	<b>Categoria di intervento prevista per gli spazi di pertinenza</b> .....		
14	<b>Fronte di pregio</b> .....		