


**Piano regolatore generale insediamenti storici**

**SCHEDA DI RILEVAZIONE DEGLI INSEDIAMENTI STORICI**

NUMERO DI SCHEDA	<b>355</b>	FOGLIO DI MAPPA	<b>4</b>
COMPRENSORIO	<b>C5 VALLE DELL'ADIGE</b>	N. DI PARTICELLA ED.	<b>330</b>
COMUNE AMMINISTRATIVO	<b>CEMBRA</b>	UNITA' EDILIZIA	<b>355</b>
COMUNE CATASTALE	<b>CEMBRA</b>	DATA RILIEVO	<b>15.10.1995</b>
INDIRIZZO / LOCALITA'	<b>CEMBRA</b>	RILEVATORE	<b>NORA VENTURINI</b>
NUMERO DI RIFERIMENTO FOTOGRAFICO	<b>A 355</b>		

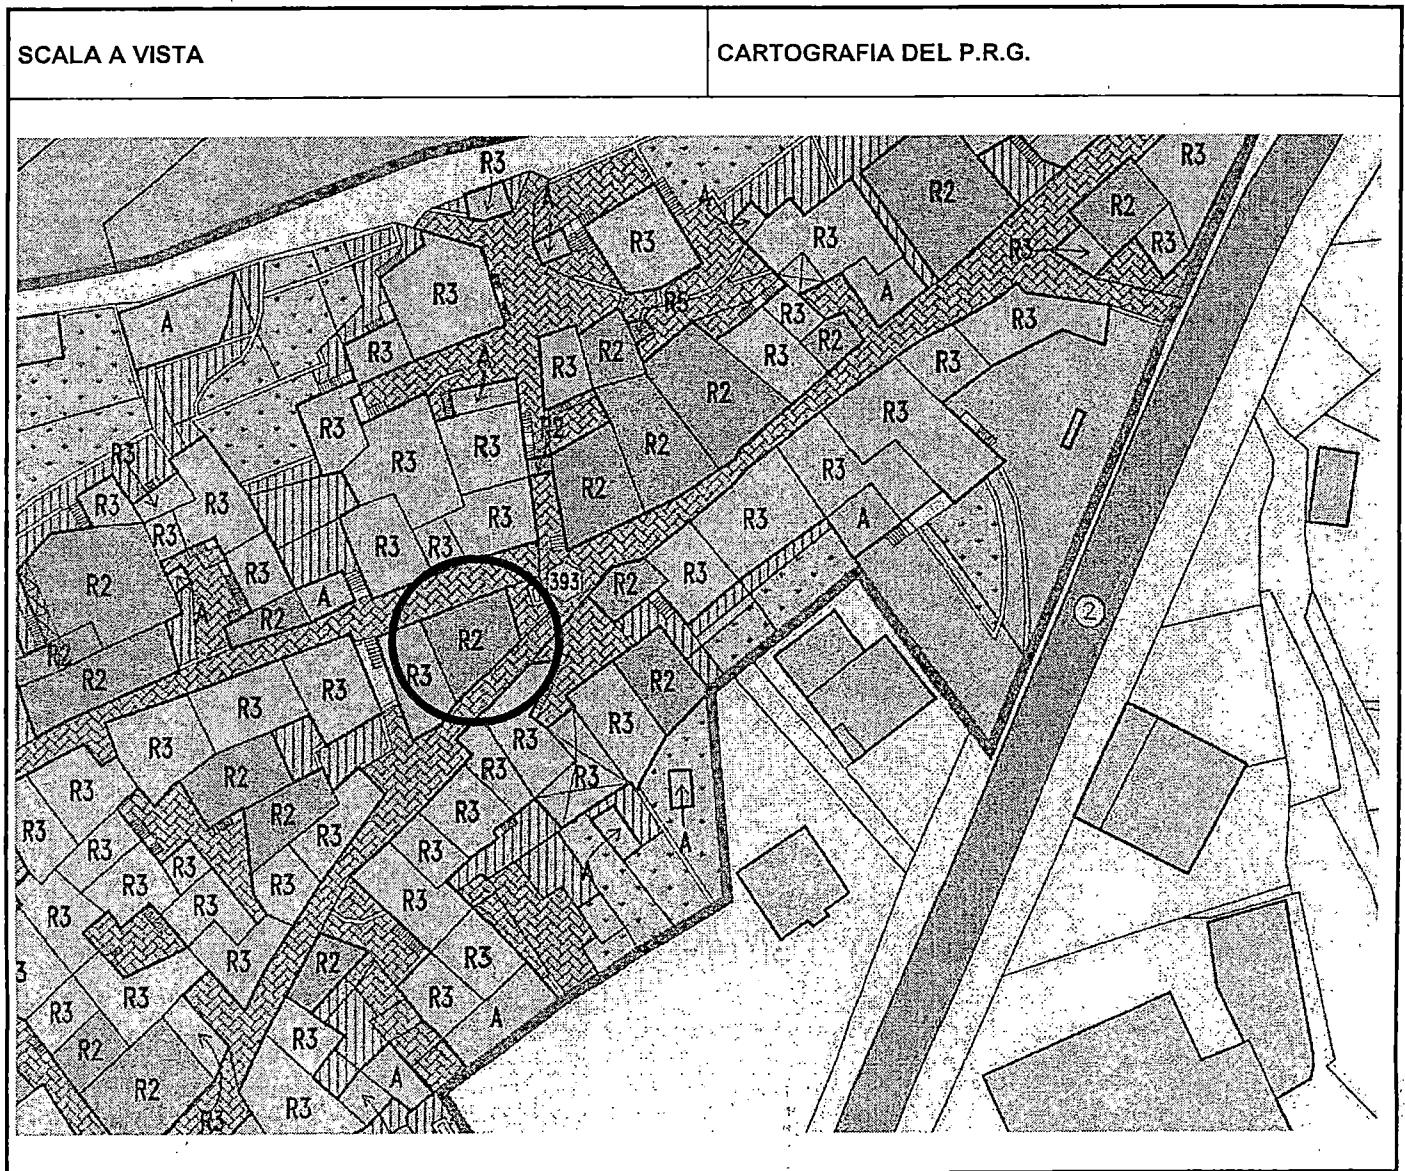

1	<b>Tipologia funzionale</b>			
	edificio prevalentemente residenziale	X	malghe	E
	edificio produttivo	B	baite	F
	edificio speciale	C	.....	G
	stalle	D	.....	H
2	<b>Epoca di costruzione</b>		anteriore al 1860	<input checked="" type="checkbox"/>
	tra il 1860 e il 1939		<input type="checkbox"/>	6
	posteriore al 1939		<input type="checkbox"/>	4
3	<b>Tipologia architettonica storica</b>		alta definizione	<input checked="" type="checkbox"/>
	media definizione		<input type="checkbox"/>	6
	bassa definizione		<input checked="" type="checkbox"/>	0
	nessuna definizione		<input type="checkbox"/>	
4	<b>Permanenza dei caratteri formali tradizionali</b>		volumetrici originali	<input checked="" type="checkbox"/>
	costruttivo		<input type="checkbox"/>	1
	complementari		<input checked="" type="checkbox"/>	0
	decorativi		<input type="checkbox"/>	2
	TOTALE			<b>1 5</b>
5	<b>Degrado</b>		nullo	<input checked="" type="checkbox"/>
	medio		<input type="checkbox"/>	
	elevato		<input type="checkbox"/>	
6	<b>Grado di utilizzo</b>		utilizzato	<input checked="" type="checkbox"/>
	sottoutilizzato		<input type="checkbox"/>	
	in stato di abbandono		<input type="checkbox"/>	
7	<b>Spazi di pertinenza</b>		alta qualità	<input type="checkbox"/>
	media qualità		<input type="checkbox"/>	
	bassa qualità		<input checked="" type="checkbox"/>	
8	<b>Vincoli legislativi</b> .....			
9	<b>Categoria di intervento prevista dal piano precedente</b> <b>RISTRUTTURAZIONE INTERNA</b>			
10	<b>Note: edificio residenziale ristrutturato con intonaco liscio, bugnato in pietra, cornici e scuri in legno alle finestre.</b> .....			

**PROGETTO**

11	<b>Categoria di intervento prevista</b>	<b>RISANAMENTO</b>
12	<b>Vincoli particolari</b>	tipo di vincolo...../..... oggetto di vincolo...../.....
13	<b>Categoria di intervento prevista per gli spazi di pertinenza</b> .....	
14	<b>Fronte di pregio</b> .....	