


Piano regolatore generale insediamenti storici

SCHEDA DI RILEVAZIONE DEGLI INSEDIAMENTI STORICI

NUMERO DI SCHEDA	64	FOGLIO DI MAPPA	4
COMPRESORIO	C5 VALLE DELL'ADIGE	N. DI PARTICELLA ED.	60
COMUNE AMMINISTRATIVO	CEMBRA	UNITA' EDILIZIA	64
COMUNE CATASTALE	CEMBRA	DATA RILIEVO	10.10.1995
INDIRIZZO / LOCALITA'	CEMBRA	RILEVATORE	NORA VENTURINI
NUMERO DI RIFERIMENTO FOTOGRAFICO	A 64		

SCALA 1:1000

CARTOGRAFIA DEL P.R.G.

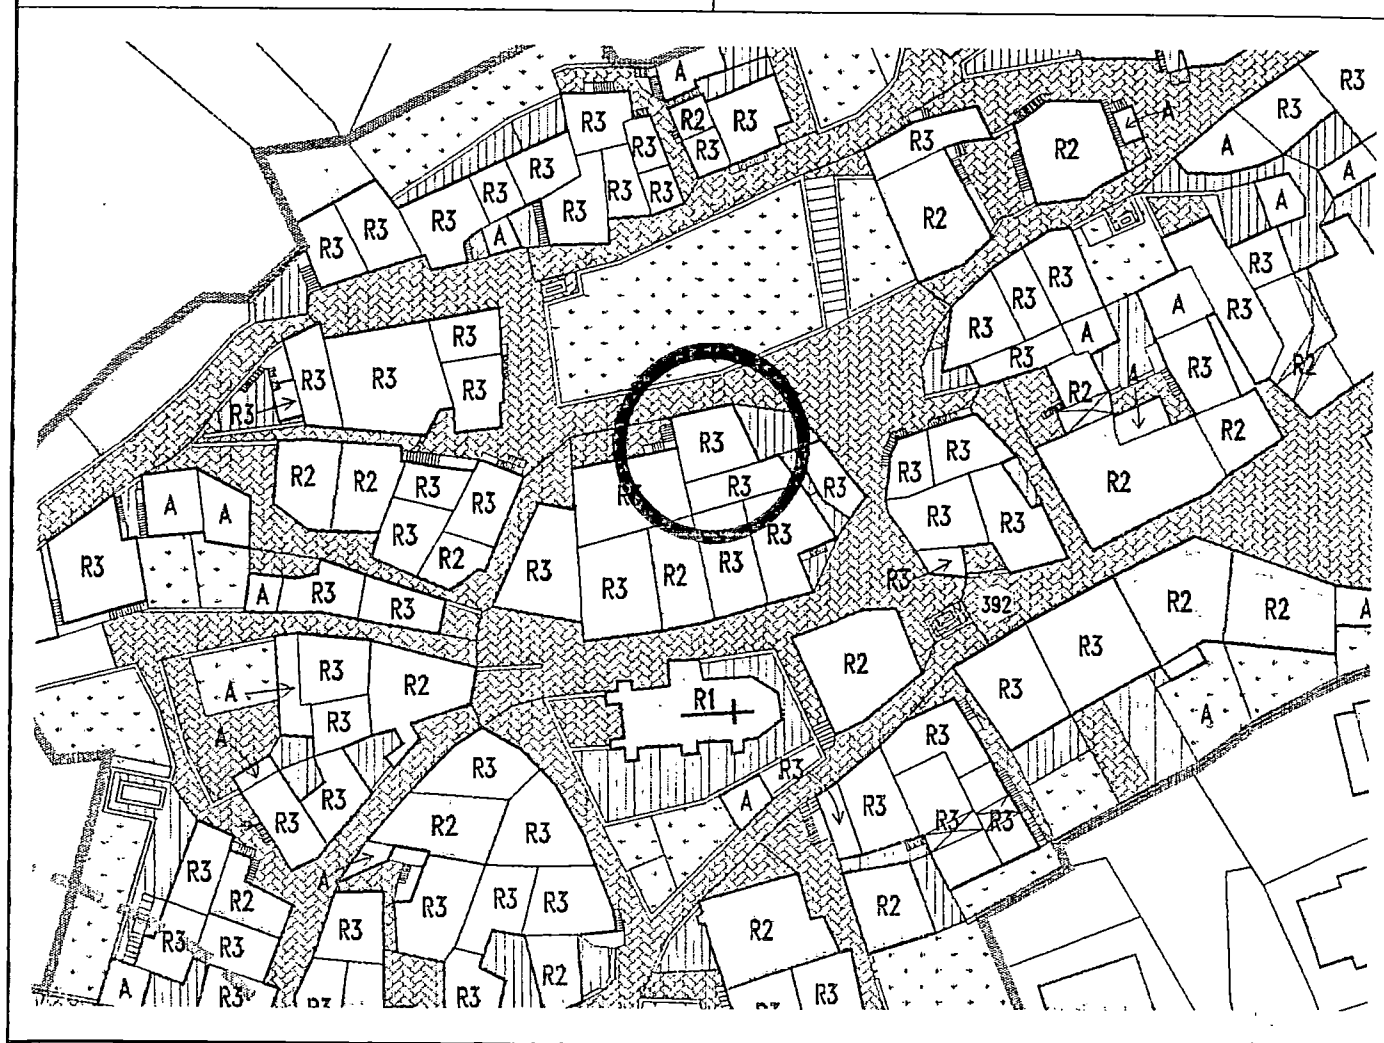

1	Tipologia funzionale edificio prevalentemente residenziale edificio produttivo edificio speciale stalle	<div><div>X</div><div>B</div><div>C</div><div>D</div></div> <div>malghe baite</div> <div><div>E</div><div>F</div><div>G</div><div>H</div></div>
2	Epoca di costruzione	<div>anteriore al 1860 tra il 1860 e il 1939 posteriore al 1939</div> <div><div>X</div><div>6</div><div>4</div></div>
3	Tipologia architettonica storica	<div>alta definizione media definizione bassa definizione nessuna definizione</div> <div><div>8</div><div>6</div><div>X</div><div>0</div></div>
4	Permanenza dei caratteri formali tradizionali	<div>volumetrici originali costruttivo complementari decorativi TOTALE</div> <div><div><div>2</div><div>X</div><div>0</div></div><div><div>2</div><div>1</div><div>X</div></div><div><div>2</div><div>1</div><div>X</div></div><div><div>2</div><div>1</div><div>X</div></div></div> <div><div>1</div><div>3</div></div>
5	Degrado	<div>nullo medio elevato</div> <div><div>X</div><div></div><div></div></div>
6	Grado di utilizzo	<div>utilizzato sottoutilizzato in stato di abbandono</div> <div><div>X</div><div></div><div></div></div>
7	Spazi di pertinenza	<div>alta qualità media qualità bassa qualità</div> <div><div></div><div></div><div>X</div></div>
8	Vincoli legislativi	
9	Categoria di intervento prevista dal piano precedente RISTRUTTURAZIONE INTERNA	
10	Note: edificio residenziale Ristrutturato con intonaco grezzo, scuri in legno alle finestre, copertura in tegole.	

PROGETTO

11	Categoria di intervento prevista RISTRUTTURAZIONE
12	Vincoli particolari tipo di vincolo...../ oggetto di vincolo...../
13	Categoria di intervento prevista per gli spazi di pertinenza
14	Fronte di pregio