


Piano regolatore generale insediamenti storici

SCHEDA DI RILEVAZIONE DEGLI INSEDIAMENTI STORICI

NUMERO DI SCHEDA	223	FOGLIO DI MAPPA	4
COMPRENSORIO	C5 VALLE DELL'ADIGE	N. DI PARTICELLA ED.	203
COMUNE AMMINISTRATIVO	CEMBRA	UNITA' EDILIZIA	223
COMUNE CATASTALE	CEMBRA	DATA RILIEVO	13.10.1995
INDIRIZZO / LOCALITA'	CEMBRA	RILEVATORE	NORA VENTURINI
NUMERO DI RIFERIMENTO FOTOGRAFICO	A 223		

SCALA 1:1000

CARTOGRAFIA DEL P.R.G.

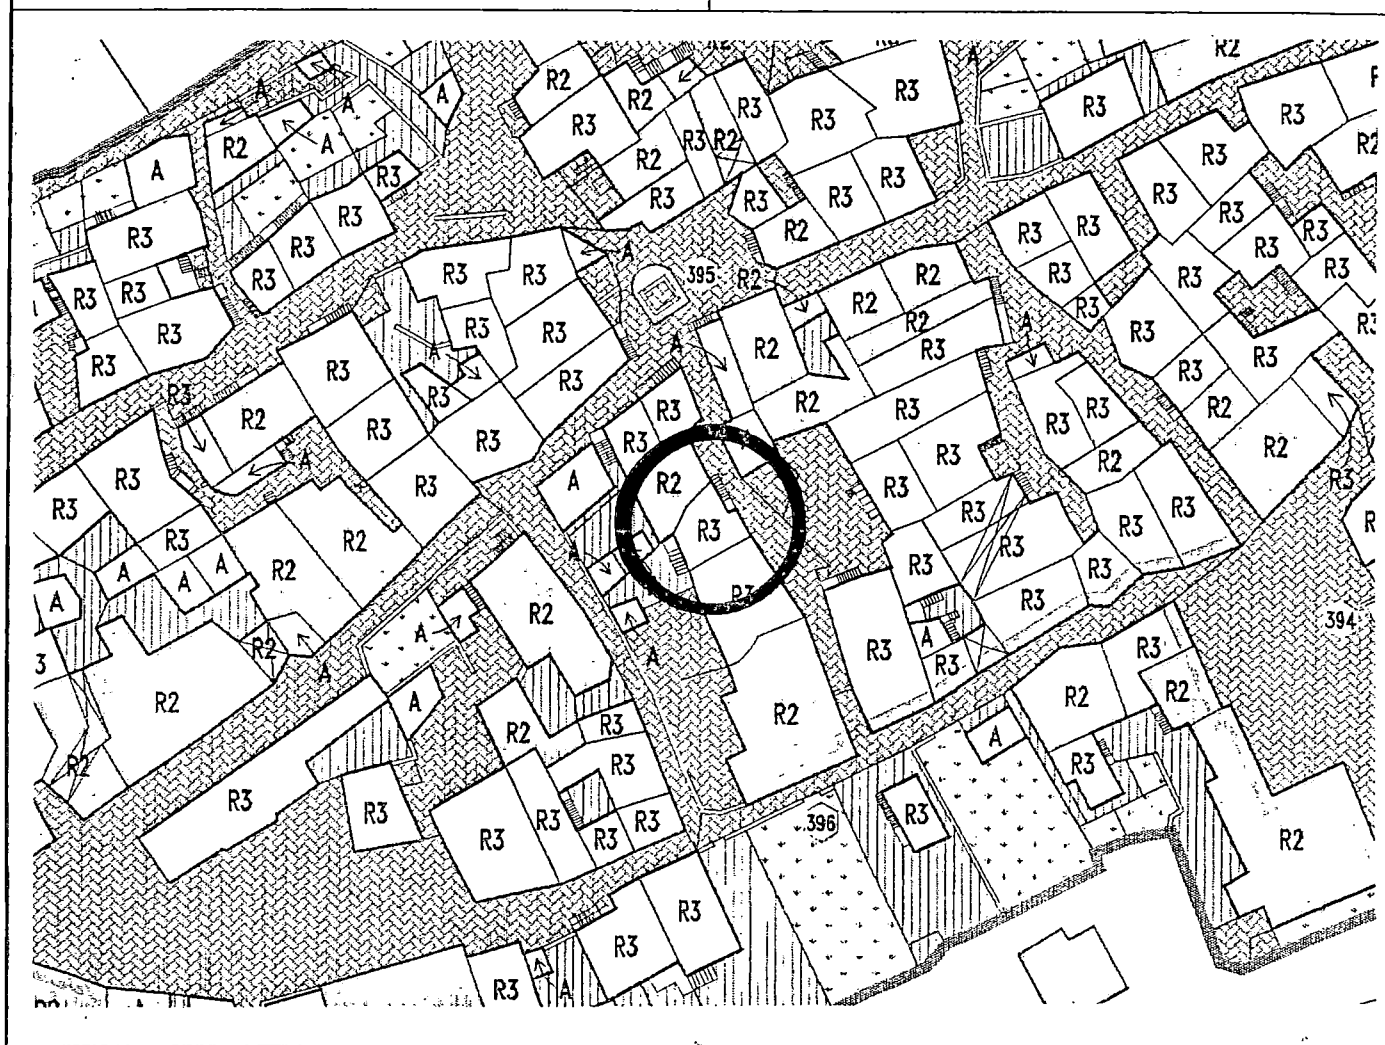

1	<b>Tipologia funzionale</b> edificio prevalentemente residenziale <input checked="" type="checkbox"/> E edificio produttivo <input type="checkbox"/> F edificio speciale <input type="checkbox"/> G stalle <input type="checkbox"/> H	
2	<b>Epoca di costruzione</b> anteriore al 1860 <input type="checkbox"/> 8 tra il 1860 e il 1939 <input checked="" type="checkbox"/> 3 posteriore al 1939 <input type="checkbox"/> 4	
3	<b>Tipologia architettonica storica</b> alta definizione <input type="checkbox"/> 8 media definizione <input type="checkbox"/> 6 bassa definizione <input type="checkbox"/> 4 nessuna definizione <input checked="" type="checkbox"/> 1	
4	<b>Permanenza dei caratteri formali tradizionali</b> volumetrici originali <input type="checkbox"/> 2 <input checked="" type="checkbox"/> 1 <input type="checkbox"/> 0 costruttivo <input type="checkbox"/> 2 <input type="checkbox"/> 1 <input checked="" type="checkbox"/> 0 complementari <input type="checkbox"/> 2 <input type="checkbox"/> 1 <input checked="" type="checkbox"/> 0 decorativi <input type="checkbox"/> 2 <input type="checkbox"/> 1 <input checked="" type="checkbox"/> 0 <b>TOTALE</b> <input type="checkbox"/> 9	
5	<b>Degrado</b> nullo <input checked="" type="checkbox"/> 3 medio <input type="checkbox"/> 2 elevato <input type="checkbox"/> 1	
6	<b>Grado di utilizzo</b> utilizzato <input checked="" type="checkbox"/> 3 sottoutilizzato <input type="checkbox"/> 2 in stato di abbandono <input type="checkbox"/> 1	
7	<b>Spazi di pertinenza</b> alta qualità <input type="checkbox"/> 3 media qualità <input type="checkbox"/> 2 bassa qualità <input checked="" type="checkbox"/> 1	
8	<b>Vincoli legislativi</b> .....	
9	<b>Categoria di intervento prevista dal piano precedente RISTRUTTURAZIONE INTERNA</b>	
10	Note: edificio residenziale ristrutturato con intonaco grezzo, cornici in pietra ad alcune finestre, in legno ad altre, scuri in legno. .... ..... .....	

## PROGETTO

11	<b>Categoria di intervento prevista</b> <b>RISTRUTTURAZIONE</b>
12	<b>Vincoli particolari</b> tipo di vincolo...../ oggetto di vincolo...../
13	<b>Categoria di intervento prevista per gli spazi di pertinenza</b> .....
14	<b>Fronte di pregio</b> .....