


Piano regolatore generale insediamenti storici

SCHEDA DI RILEVAZIONE DEGLI INSEDIAMENTI STORICI

NUMERO DI SCHEDA	134	FOGLIO DI MAPPA	4
COMPENSORIO	C5 VALLE DELL'ADIGE	N. DI PARTICELLA ED.	140
COMUNE AMMINISTRATIVO	CEMBRA	UNITA' EDILIZIA	134
COMUNE CATASTALE	CEMBRA	DATA RILIEVO	11.10.1995
INDIRIZZO / LOCALITA'	CEMBRA	RILEVATORE	NORA VENTURINI
NUMERO DI RIFERIMENTO FOTOGRAFICO	A 134		

SCALA 1:1000

CARTOGRAFIA DEL P.R.G.

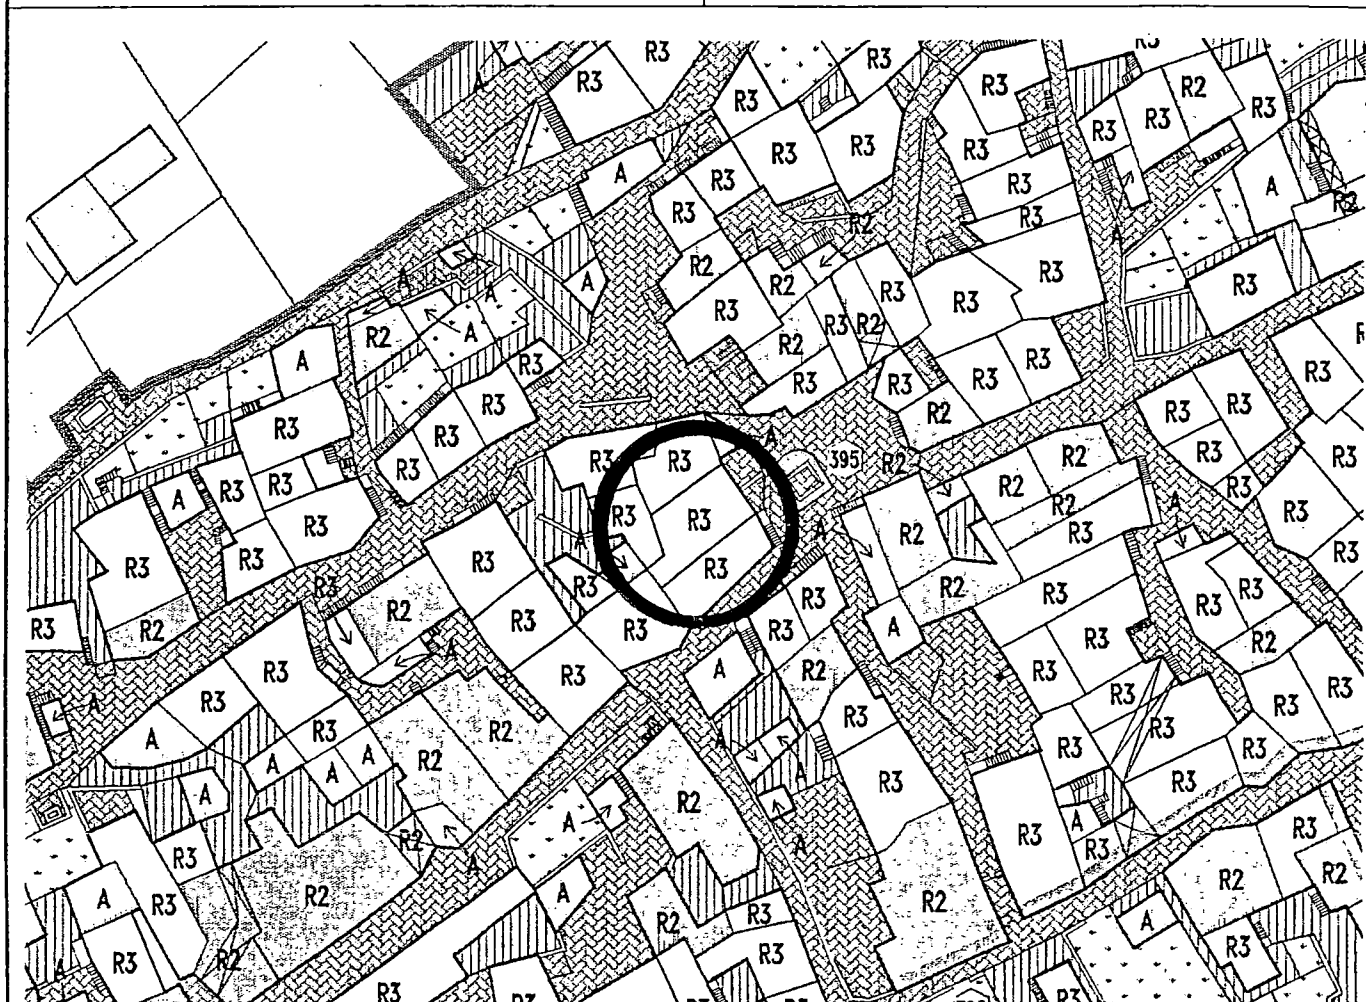

1	Tipologia funzionale edificio prevalentemente residenziale edificio produttivo edificio speciale stalle	A B C D	malghe baite	E F G H													
2	Epoca di costruzione	anteriore al 1860 tra il 1860 e il 1939 posteriore al 1939		8 6 4													
3	Tipologia architettonica storica	alta definizione media definizione bassa definizione nessuna definizione		8 6 4 2													
4	Permanenza dei caratteri formali tradizionali	volumetrici originali costruttivo complementari decorativi TOTALE	<table border="1"> <tr><td>2</td><td>X</td><td>0</td></tr> <tr><td>2</td><td>1</td><td>X</td></tr> <tr><td>2</td><td>1</td><td>X</td></tr> <tr><td>2</td><td>1</td><td>X</td></tr> </table>	2	X	0	2	1	X	2	1	X	2	1	X	<table border="1"> <tr><td>9</td></tr> </table>	9
2	X	0															
2	1	X															
2	1	X															
2	1	X															
9																	
5	Degrado	nullo medio elevato	<table border="1"> <tr><td>X</td></tr> <tr><td></td></tr> <tr><td></td></tr> </table>		X												
X																	
6	Grado di utilizzo	utilizzato sottoutilizzato in stato di abbandono	<table border="1"> <tr><td>X</td></tr> <tr><td></td></tr> <tr><td></td></tr> </table>		X												
X																	
7	Spazi di pertinenza	alta qualità media qualità bassa qualità	<table border="1"> <tr><td></td></tr> <tr><td></td></tr> <tr><td>X</td></tr> </table>				X										
X																	
8	Vincoli legislativi																
9	Categoria di intervento prevista dal piano precedente RISTRUTTURAZIONE INTERNA																
10	Note : edificio residenziale con intonaco grezzo, tapparelle alle finestre.																

PROGETTO

11	Categoria di intervento prevista	RISTRUTTURAZIONE
12	Vincoli particolari	tipo di vincolo...../..... oggetto di vincolo...../.....
13	Categoria di intervento prevista per gli spazi di pertinenza.....	
14	Fronte di pregio.....	