


Piano regolatore generale insediamenti storici

SCHEDA DI RILEVAZIONE DEGLI INSEDIAMENTI STORICI

NUMERO DI SCHEDA	31	FOGLIO DI MAPPA	4
COMPENSORIO	C5 VALLE DELL'ADIGE	N. DI PARTICELLA ED.	83
COMUNE AMMINISTRATIVO	CEMBRA	UNITA' EDILIZIA	31
COMUNE CATASTALE	CEMBRA	DATA RILIEVO	9.10.1995
INDIRIZZO / LOCALITA'	CEMBRA	RILEVATORE	NORA VENTURINI
NUMERO DI RIFERIMENTO FOTOGRAFICO	A 31		

SCALA 1:1000

CARTOGRAFIA DEL P.R.G.

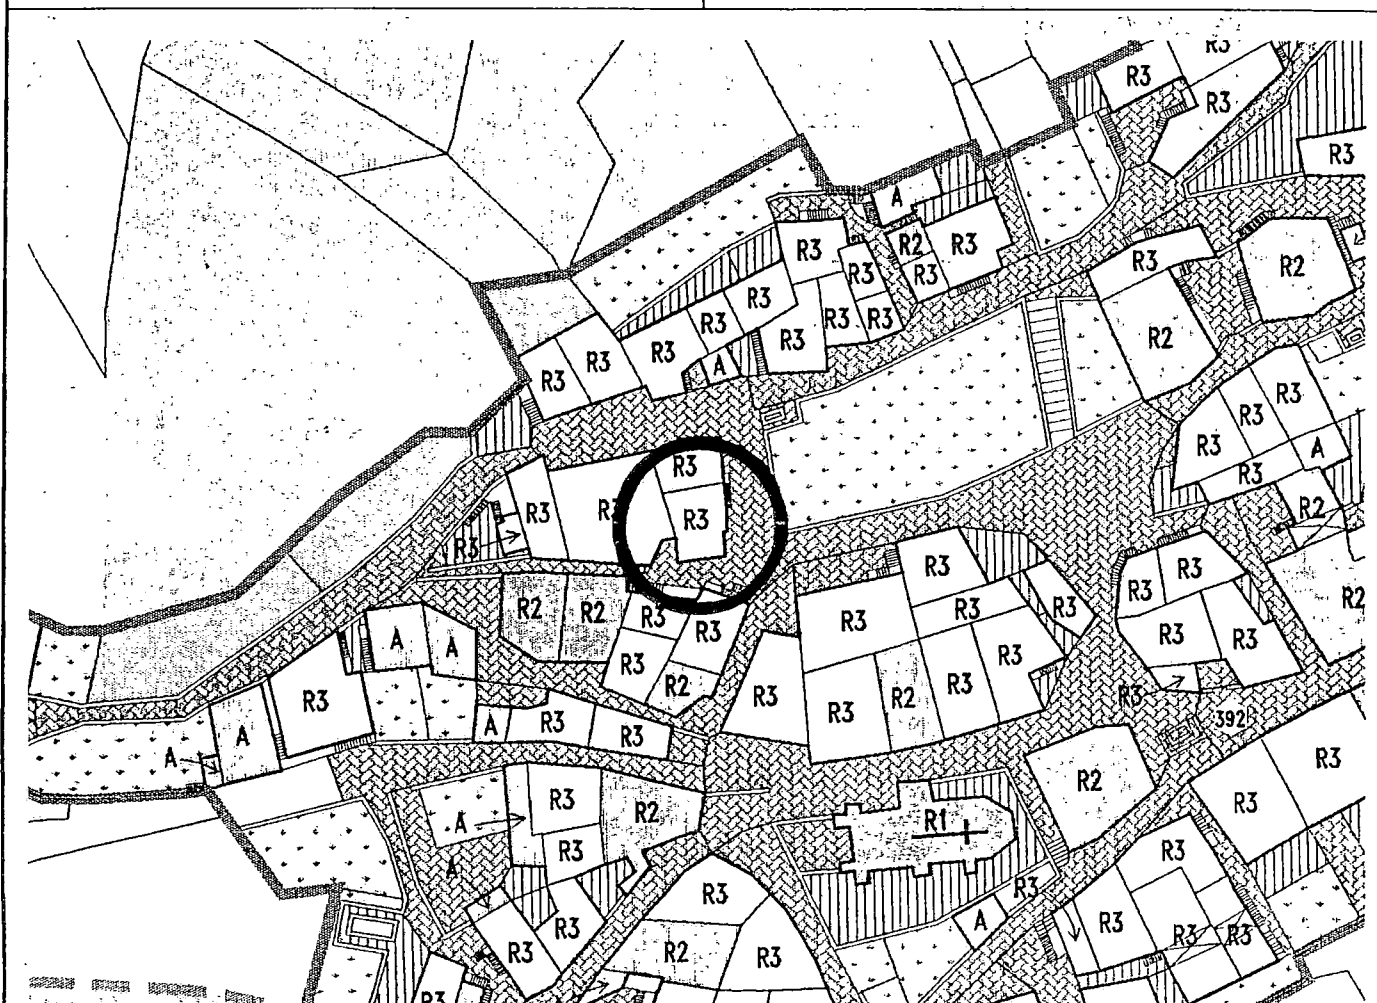

1	<b>Tipologia funzionale</b> edificio prevalentemente residenziale edificio produttivo edificio speciale stalle	X B C D	malghe baite ..... .....	E F G H														
2	<b>Epoca di costruzione</b>		anteriore al 1860 tra il 1860 e il 1939 posteriore al 1939	X 6 4														
3	<b>Tipologia architettonica storica</b>		alta definizione media definizione bassa definizione nessuna definizione	8 6 X 0														
4	<b>Permanenza dei caratteri formali tradizionali</b>		volumetrici originali costruttivo complementari decorativi  TOTALE	<table border="1"> <tr><td>2</td><td>X</td><td>0</td></tr> <tr><td>2</td><td>1</td><td>X</td></tr> <tr><td>2</td><td>1</td><td>X</td></tr> <tr><td>2</td><td>1</td><td>X</td></tr> </table> <table border="1"> <tr><td>1</td><td>3</td></tr> </table>	2	X	0	2	1	X	2	1	X	2	1	X	1	3
2	X	0																
2	1	X																
2	1	X																
2	1	X																
1	3																	
5	<b>Degrado</b>		nullo medio elevato	X   														
6	<b>Grado di utilizzo</b>		utilizzato sottoutilizzato in stato di abbandono	X   														
7	<b>Spazi di pertinenza</b>		alta qualità media qualità bassa qualità	  X														
8	<b>Vincoli legislativi</b> .....																	
9	<b>Categoria di intervento prevista dal piano precedente</b>		<b>RISTRUTTURAZIONE INTERNA</b>															
10	<b>Note:</b> edificio residenziale ristrutturato con intonaco liscio, scuri in legno, superfetazione nella parte anteriore, copertura in tegole. .... ..... .....																	

## PROGETTO

11	<b>Categoria di intervento prevista</b>	<b>RISTRUTTURAZIONE</b>
12	<b>Vincoli particolari</b>	tipo di vincolo...../..... oggetto di vincolo...../.....
13	<b>Categoria di intervento prevista per gli spazi di pertinenza</b>	.....
14	<b>Fronte di pregio</b>	.....