


Piano regolatore generale insediamenti storici

SCHEDA DI RILEVAZIONE DEGLI INSEDIAMENTI STORICI

NUMERO DI SCHEDA	26	FOGLIO DI MAPPA	4
COMPENSORIO	C5 VALLE DELL'ADIGE	N. DI PARTICELLA ED.	55
COMUNE AMMINISTRATIVO	CEMBRA	UNITA' EDILIZIA	26
COMUNE CATASTALE	CEMBRA	DATA RILIEVO	9.10.1995
INDIRIZZO / LOCALITA'	CEMBRA	RILEVATORE	NORA VENTURINI
NUMERO DI RIFERIMENTO FOTOGRAFICO	A 26		

SCALA 1:1000

CARTOGRAFIA DEL P.R.G.

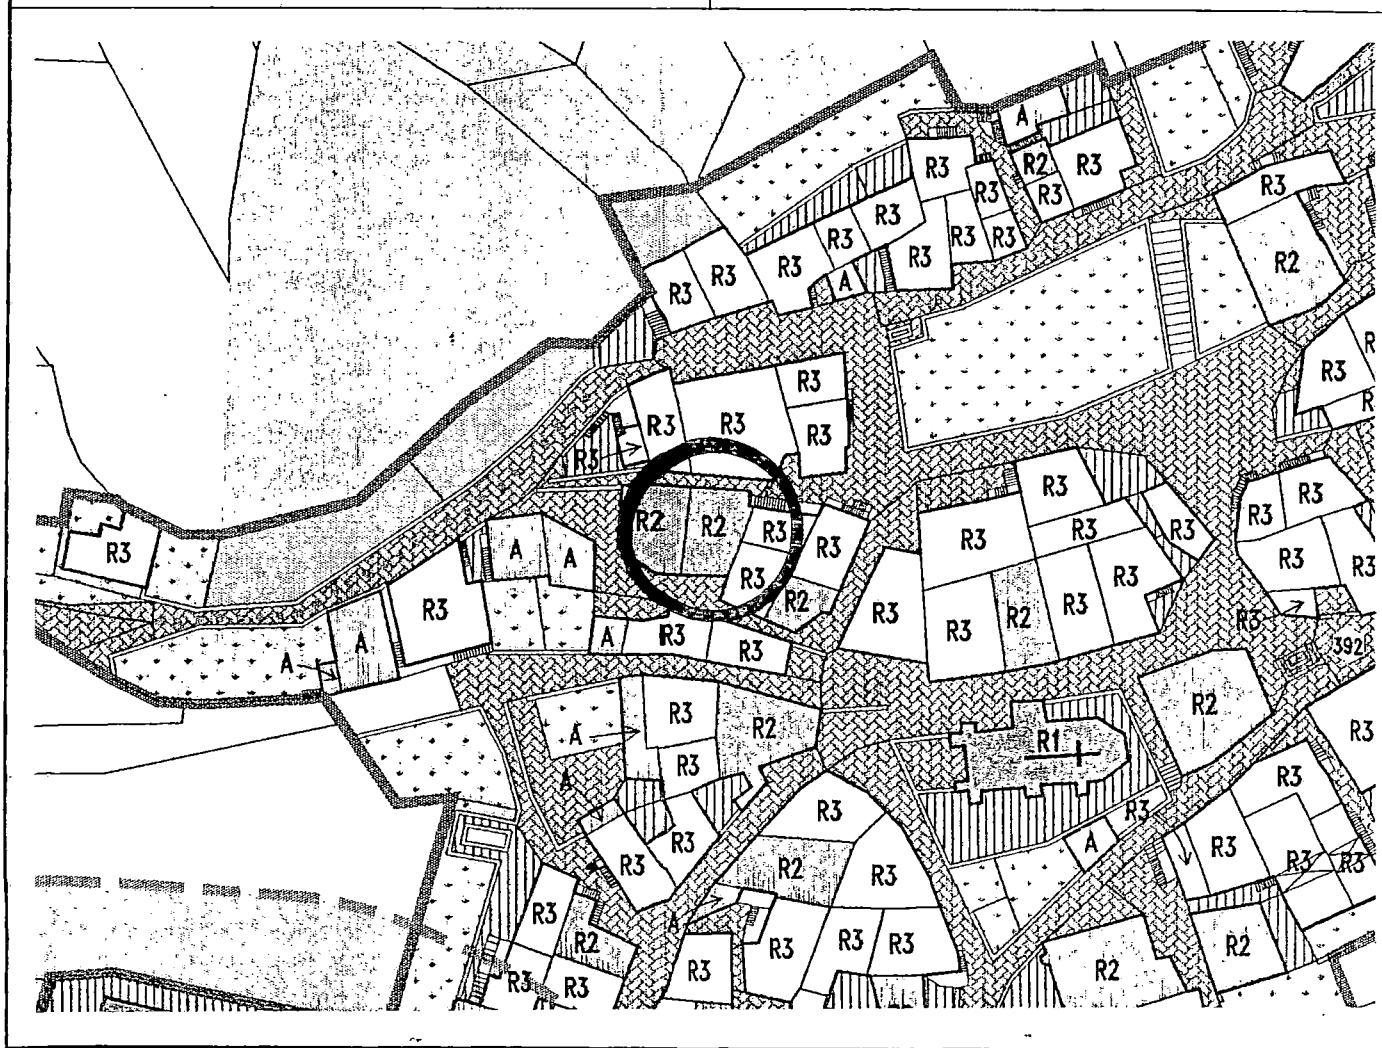

1	Tipologia funzionale edificio prevalentemente residenziale edificio produttivo edificio speciale stalle	X B C D	malghe baite	E F G H												
2	Epoca di costruzione	anteriore al 1860 tra il 1860 e il 1939 posteriore al 1939		<input checked="" type="checkbox"/> 6 4												
3	Tipologia architettonica storica	alta definizione media definizione bassa definizione nessuna definizione		8 6 <input checked="" type="checkbox"/> 0												
4	Permanenza dei caratteri formali tradizionali	volumetrici originali costruttivo complementari decorativi TOTALE		<table border="1"> <tr><td>2</td><td>X</td><td>0</td></tr> <tr><td>2</td><td>1</td><td>X</td></tr> <tr><td>2</td><td>X</td><td>0</td></tr> <tr><td>2</td><td>1</td><td>X</td></tr> </table> 1 4	2	X	0	2	1	X	2	X	0	2	1	X
2	X	0														
2	1	X														
2	X	0														
2	1	X														
5	Degrado	nullo medio elevato		<input type="checkbox"/> <input checked="" type="checkbox"/> <input type="checkbox"/>												
6	Grado di utilizzo	utilizzato sottoutilizzato in stato di abbandono		<input type="checkbox"/> <input checked="" type="checkbox"/> <input type="checkbox"/>												
7	Spazi di pertinenza	alta qualità media qualità bassa qualità		<input type="checkbox"/> <input type="checkbox"/> <input checked="" type="checkbox"/>												
8	Vincoli legislativi.....															
9	Categoria di intervento prevista dal piano precedente RISTRUTTURAZIONE INTERNA															
10	Note: edificio residenziale con intonaco fino, marcapiani, bugnato in pietra, scuri e cornici in legno alle finestre.															

PROGETTO

11	Categoria di intervento prevista	RISANAMENTO
12	Vincoli particolari	tipo di vincolo...../ oggetto di vincolo...../
13	Categoria di intervento prevista per gli spazi di pertinenza.....	
14	Fronte di pregio.....	