


Piano regolatore generale insediamenti storici

SCHEDA DI RILEVAZIONE DEGLI INSEDIAMENTI STORICI

NUMERO DI SCHEDA	124	FOGLIO DI MAPPA	4
COMPENSORIO	C5 VALLE DELL'ADIGE	N. DI PARTICELLA ED.	181
COMUNE AMMINISTRATIVO	CEMBRA	UNITA' EDILIZIA	124
COMUNE CATASTALE	CEMBRA	DATA RILIEVO	11.10.1995
INDIRIZZO / LOCALITA'	CEMBRA	RILEVATORE	NORA VENTURINI
NUMERO DI RIFERIMENTO FOTOGRAFICO	A 124		

SCALA 1:1000

CARTOGRAFIA DEL P.R.G.

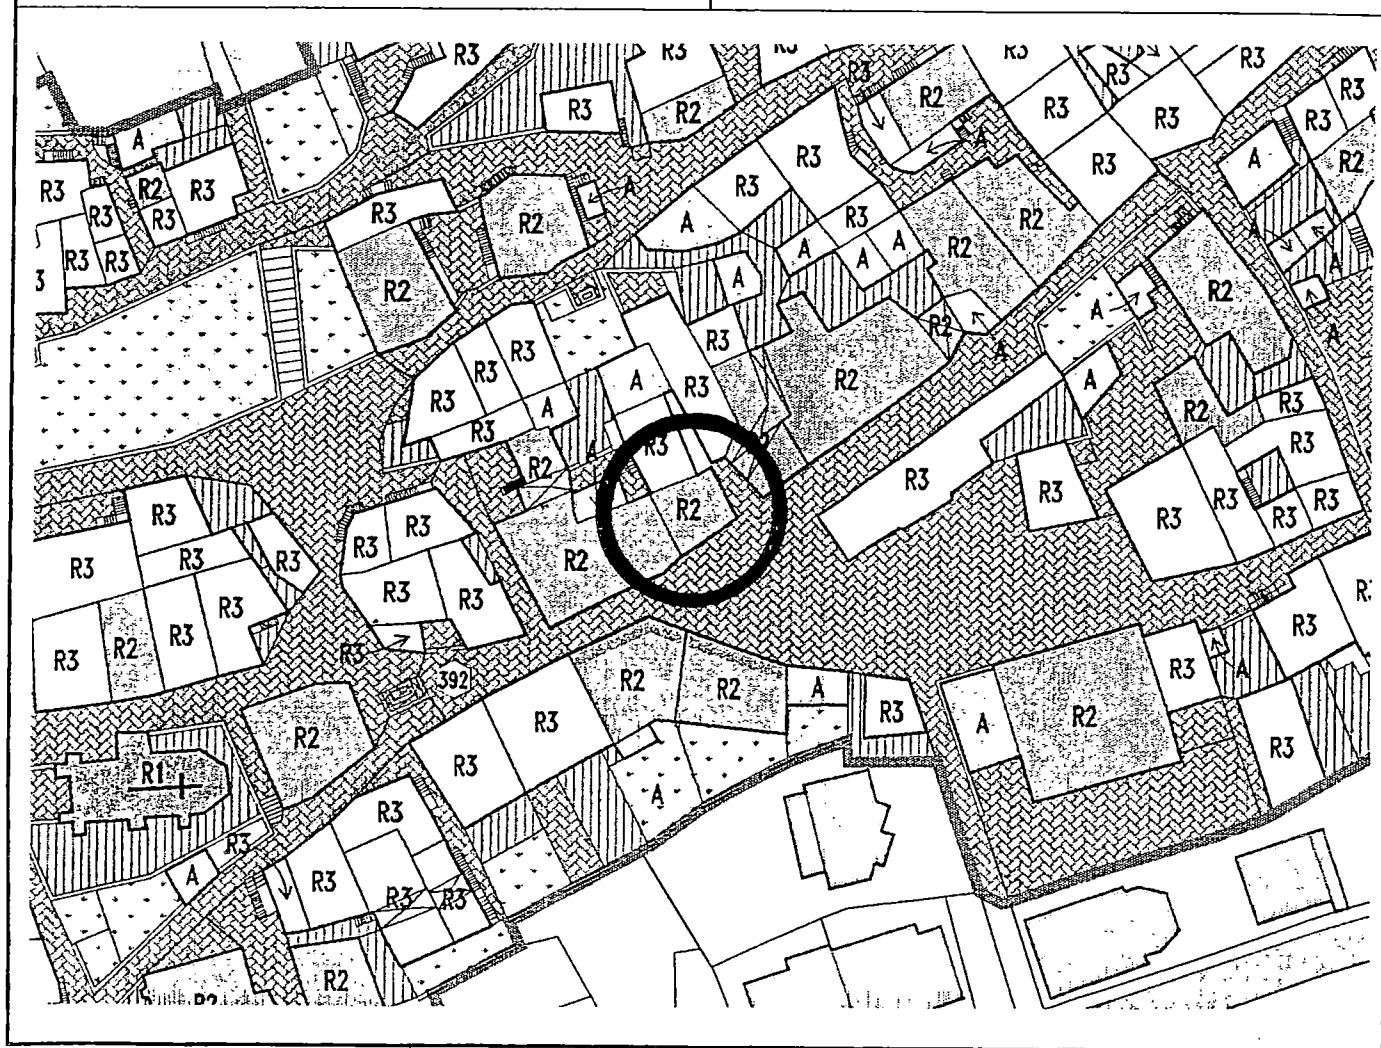

1	<b>Tipologia funzionale</b> edificio prevalentemente residenziale edificio produttivo edificio speciale stalle	<input checked="" type="checkbox"/> A B C D	malghe baite ..... .....	E F G H														
2	<b>Epoca di costruzione</b>	anteriore al 1860 tra il 1860 e il 1939 posteriore al 1939		<input checked="" type="checkbox"/> 6 4														
3	<b>Tipologia architettonica storica</b>	alta definizione media definizione bassa definizione nessuna definizione		8 6 <input checked="" type="checkbox"/> 0														
4	<b>Permanenza dei caratteri formali tradizionali</b>	volumetrici originali costruttivo complementari decorativi  TOTALE		<table border="1"> <tr><td><input checked="" type="checkbox"/></td><td>1</td><td>0</td></tr> <tr><td>2</td><td>1</td><td><input checked="" type="checkbox"/></td></tr> <tr><td>2</td><td>1</td><td><input checked="" type="checkbox"/></td></tr> <tr><td>2</td><td>1</td><td><input checked="" type="checkbox"/></td></tr> </table> <table border="1"> <tr><td>1</td><td>4</td></tr> </table>	<input checked="" type="checkbox"/>	1	0	2	1	<input checked="" type="checkbox"/>	2	1	<input checked="" type="checkbox"/>	2	1	<input checked="" type="checkbox"/>	1	4
<input checked="" type="checkbox"/>	1	0																
2	1	<input checked="" type="checkbox"/>																
2	1	<input checked="" type="checkbox"/>																
2	1	<input checked="" type="checkbox"/>																
1	4																	
5	<b>Degrado</b>	nullo medio elevato		<table border="1"> <tr><td><input type="checkbox"/></td></tr> <tr><td><input checked="" type="checkbox"/></td></tr> <tr><td><input type="checkbox"/></td></tr> </table>	<input type="checkbox"/>	<input checked="" type="checkbox"/>	<input type="checkbox"/>											
<input type="checkbox"/>																		
<input checked="" type="checkbox"/>																		
<input type="checkbox"/>																		
6	<b>Grado di utilizzo</b>	utilizzato sottoutilizzato in stato di abbandono		<table border="1"> <tr><td><input checked="" type="checkbox"/></td></tr> <tr><td><input type="checkbox"/></td></tr> <tr><td><input type="checkbox"/></td></tr> </table>	<input checked="" type="checkbox"/>	<input type="checkbox"/>	<input type="checkbox"/>											
<input checked="" type="checkbox"/>																		
<input type="checkbox"/>																		
<input type="checkbox"/>																		
7	<b>Spazi di pertinenza</b>	alta qualità media qualità bassa qualità		<table border="1"> <tr><td><input type="checkbox"/></td></tr> <tr><td><input type="checkbox"/></td></tr> <tr><td><input checked="" type="checkbox"/></td></tr> </table>	<input type="checkbox"/>	<input type="checkbox"/>	<input checked="" type="checkbox"/>											
<input type="checkbox"/>																		
<input type="checkbox"/>																		
<input checked="" type="checkbox"/>																		
8	<b>Vincoli legislativi</b> .....																	
9	<b>Categoria di intervento prevista dal piano precedente RISTRUTTURAZIONE INTERNA</b>																	
10	<b>Note:</b> edificio residenziale con intonaco liscio, cornici in pietra lavorata ad alcune finestre in legno ad altre, scuri in legno. .... ..... .....																	

## PROGETTO

11	<b>Categoria di intervento prevista</b>	<b>RISANAMENTO</b>
12	<b>Vincoli particolari</b>	tipo di vincolo...../..... oggetto di vincolo...../.....
13	<b>Categoria di intervento prevista per gli spazi di pertinenza</b> .....	
14	<b>Fronte di pregio</b> .....	