


Piano regolatore generale insediamenti storici

SCHEDA DI RILEVAZIONE DEGLI INSEDIAMENTI STORICI

NUMERO DI SCHEDA	146	FOGLIO DI MAPPA	4
COMPENSORIO	C5 VALLE DELL'ADIGE	N. DI PARTICELLA ED.	157
COMUNE AMMINISTRATIVO	CEMBRA	UNITA' EDILIZIA	146
COMUNE CATASTALE	CEMBRA	DATA RILIEVO	11.10.1995
INDIRIZZO / LOCALITA'	CEMBRA	RILEVATORE	NORA VENTURINI
NUMERO DI RIFERIMENTO FOTOGRAFICO	A 146		

SCALA 1:1000

CARTOGRAFIA DEL P.R.G.

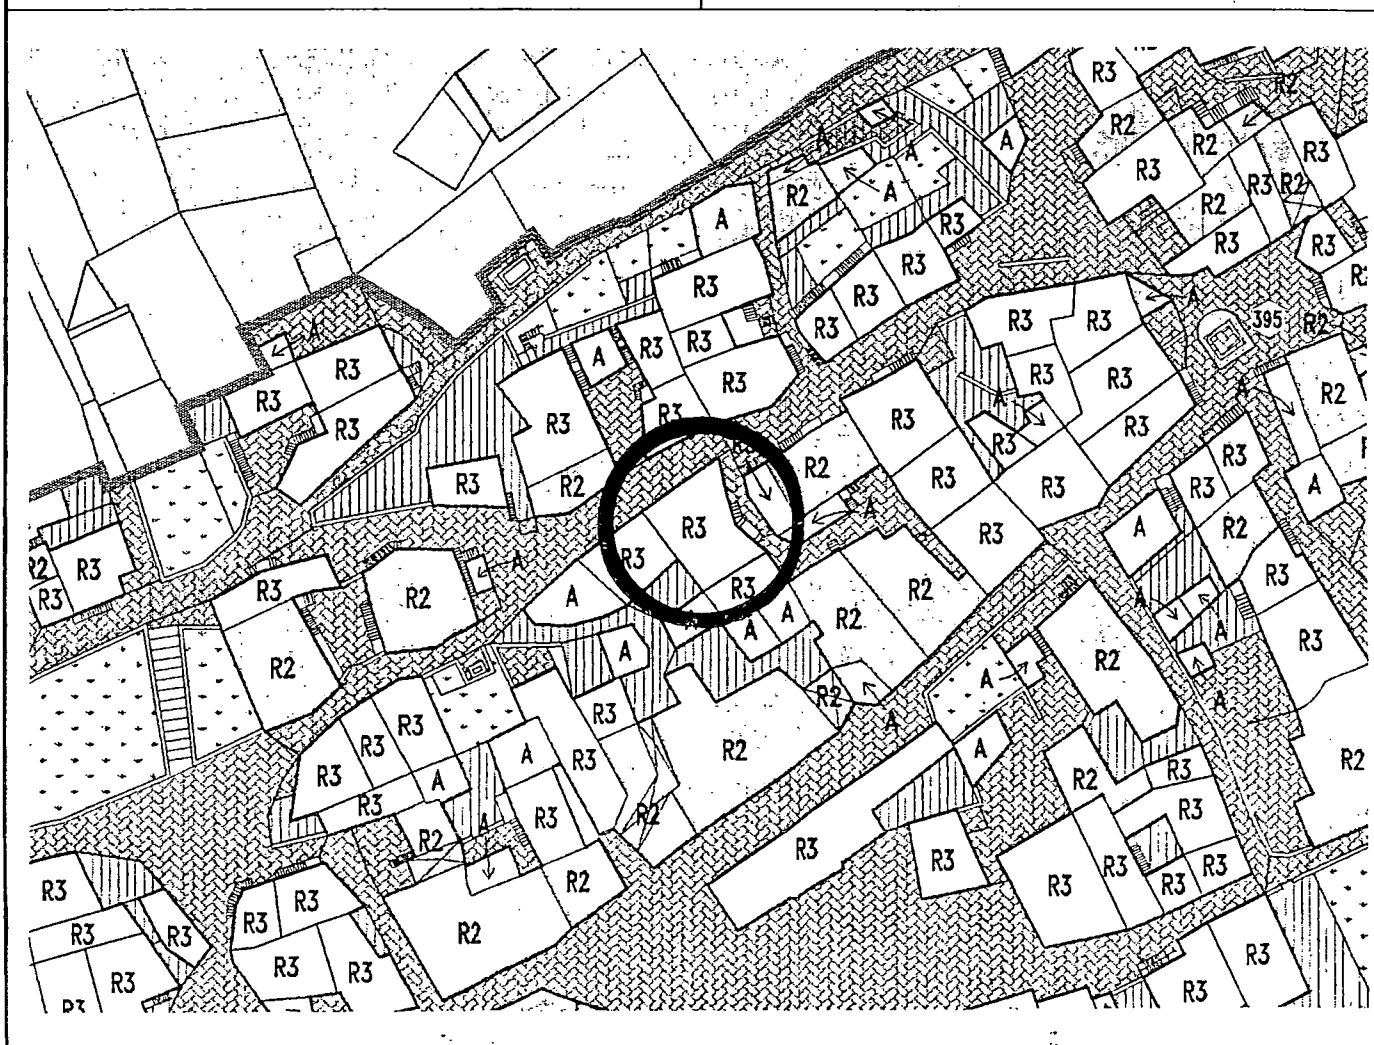

1	Tipologia funzionale edificio prevalentemente residenziale edificio produttivo edificio speciale stalle	X B C D	malghe baite	E F G H												
2	Epoca di costruzione		anteriore al 1860 tra il 1860 e il 1939 posteriore al 1939	<div style="border: 1px solid black; padding: 2px;">X</div> <div style="border: 1px solid black; padding: 2px;">6</div> <div style="border: 1px solid black; padding: 2px;">4</div>												
3	Tipologia architettonica storica		alta definizione media definizione bassa definizione nessuna definizione	<div style="border: 1px solid black; padding: 2px;">8</div> <div style="border: 1px solid black; padding: 2px;">6</div> <div style="border: 1px solid black; padding: 2px;">X</div> <div style="border: 1px solid black; padding: 2px;">0</div>												
4	Permanenza dei caratteri formali tradizionali		volumetrici originali costruttivo complementari decorativi TOTALE	<table border="1" style="border-collapse: collapse; text-align: center;"> <tr><td>2</td><td>X</td><td>0</td></tr> <tr><td>2</td><td>1</td><td>X</td></tr> <tr><td>2</td><td>1</td><td>X</td></tr> <tr><td>2</td><td>1</td><td>X</td></tr> </table> <div style="border: 1px solid black; padding: 2px; display: inline-block;">1 3</div>	2	X	0	2	1	X	2	1	X	2	1	X
2	X	0														
2	1	X														
2	1	X														
2	1	X														
5	Degrado		nullo medio elevato	<div style="border: 1px solid black; padding: 2px;"></div> <div style="border: 1px solid black; padding: 2px;">X</div> <div style="border: 1px solid black; padding: 2px;"></div>												
6	Grado di utilizzo		utilizzato sottoutilizzato in stato di abbandono	<div style="border: 1px solid black; padding: 2px;">X</div> <div style="border: 1px solid black; padding: 2px;"></div> <div style="border: 1px solid black; padding: 2px;"></div>												
7	Spazi di pertinenza		alta qualità media qualità bassa qualità	<div style="border: 1px solid black; padding: 2px;"></div> <div style="border: 1px solid black; padding: 2px;"></div> <div style="border: 1px solid black; padding: 2px;">X</div>												
8	Vincoli legislativi.....															
9	Categoria di intervento prevista dal piano precedente RISTRUTTURAZIONE INTERNA															
10	Note : edificio residenziale parzialmente ristrutturato in parte con intonaco grezzo in parte liscio, scuri in legno.															

PROGETTO

11	Categoria di intervento prevista	RISTRUTTURAZIONE
12	Vincoli particolari	tipo di vincolo...../..... oggetto di vincolo...../.....
13	Categoria di intervento prevista per gli spazi di pertinenza.....	
14	Fronte di pregio.....	