


Piano regolatore generale insediamenti storici

SCHEDA DI RILEVAZIONE DEGLI INSEDIAMENTI STORICI

NUMERO DI SCHEDA	42	FOGLIO DI MAPPA	4
COMPENSORIO	C5 VALLE DELL'ADIGE	N. DI PARTICELLA ED.	100
COMUNE AMMINISTRATIVO	CEMBRA	UNITA' EDILIZIA	42
COMUNE CATASTALE	CEMBRA	DATA RILIEVO	9.10.1995
INDIRIZZO / LOCALITA'	CEMBRA	RILEVATORE	NORA VENTURINI
NUMERO DI RIFERIMENTO FOTOGRAFICO	A 42		

SCALA 1:1000

CARTOGRAFIA DEL P.R.G.

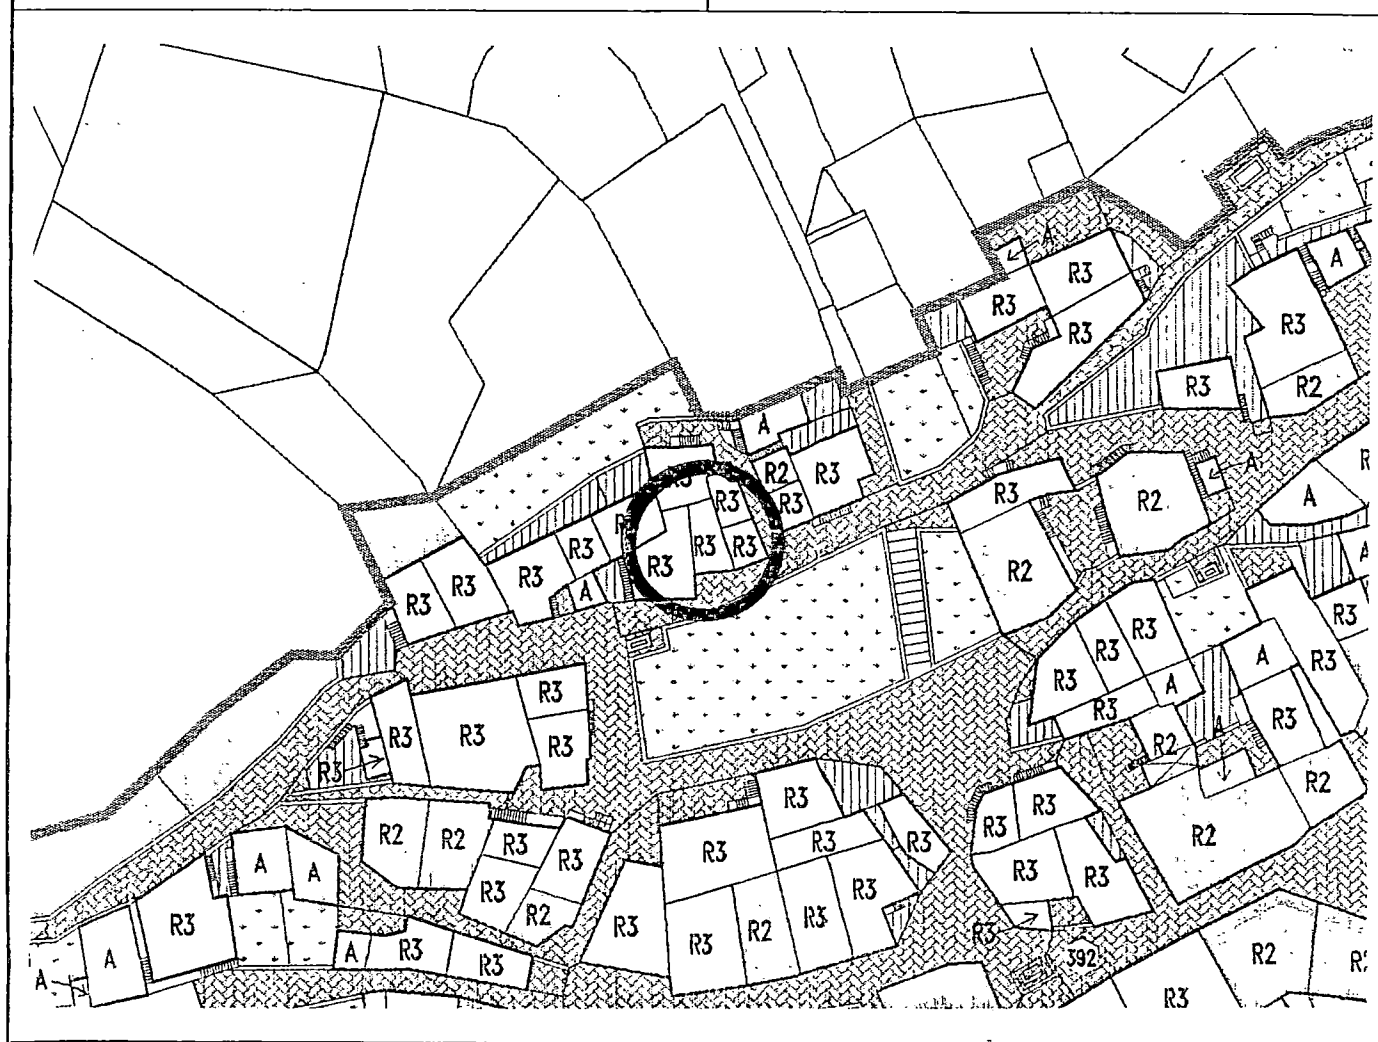

1	<b>Tipologia funzionale</b> edificio prevalentemente residenziale edificio produttivo edificio speciale stalle	X B C D	malghe baite ..... .....	E F G H												
2	<b>Epoca di costruzione</b>	anteriore al 1860 tra il 1860 e il 1939 posteriore al 1939		<input checked="" type="checkbox"/> 6 4												
3	<b>Tipologia architettonica storica</b>	alta definizione media definizione bassa definizione nessuna definizione		8 6 <input checked="" type="checkbox"/> 0												
4	<b>Permanenza dei caratteri formali tradizionali</b>	volumetrici originali costruttivo complementari decorativi TOTALE		<table border="1"> <tr><td>2</td><td>X</td><td>0</td></tr> <tr><td>2</td><td>1</td><td>X</td></tr> <tr><td>2</td><td>1</td><td>X</td></tr> <tr><td>2</td><td>1</td><td>X</td></tr> </table> <div>1 3</div>	2	X	0	2	1	X	2	1	X	2	1	X
2	X	0														
2	1	X														
2	1	X														
2	1	X														
5	<b>Degrado</b>	nullo medio elevato		<input type="checkbox"/> <input type="checkbox"/> <input type="checkbox"/>												
6	<b>Grado di utilizzo</b>	utilizzato sottoutilizzato in stato di abbandono		<input type="checkbox"/> <input type="checkbox"/> <input type="checkbox"/>												
7	<b>Spazi di pertinenza</b>	alta qualità media qualità bassa qualità		<input type="checkbox"/> <input type="checkbox"/> <input type="checkbox"/>												
8	<b>Vincoli legislativi</b> .....															
9	<b>Categoria di intervento prevista dal piano precedente RISTRUTTURAZIONE INTERNA</b>															
10	<b>Note:</b> edificio residenziale ristrutturato con intonaco in parte in pietra in parte liscio, scuri in legno. .... ..... .....															

## PROGETTO

11	<b>Categoria di intervento prevista</b>	<b>RISTRUTTURAZIONE</b>
12	<b>Vincoli particolari</b>	tipo di vincolo...../ oggetto di vincolo...../
13	<b>Categoria di intervento prevista per gli spazi di pertinenza</b> .....	
14	<b>Fronte di pregio</b> .....	