


Piano regolatore generale insediamenti storici

SCHEDA DI RILEVAZIONE DEGLI INSEDIAMENTI STORICI

NUMERO DI SCHEDA	220	FOGLIO DI MAPPA	4
COMPRENSORIO	C5 VALLE DELL'ADIGE	N. DI PARTICELLA ED.	206/1, 206/6
COMUNE AMMINISTRATIVO	CEMBRA	UNITA' EDILIZIA	220
COMUNE CATASTALE	CEMBRA	DATA RILIEVO	13.10.1995
INDIRIZZO / LOCALITA'	CEMBRA	RILEVATORE	NORA VENTURINI
NUMERO DI RIFERIMENTO FOTOGRAFICO	A 220		

SCALA 1:1000

CARTOGRAFIA DEL P.R.G.

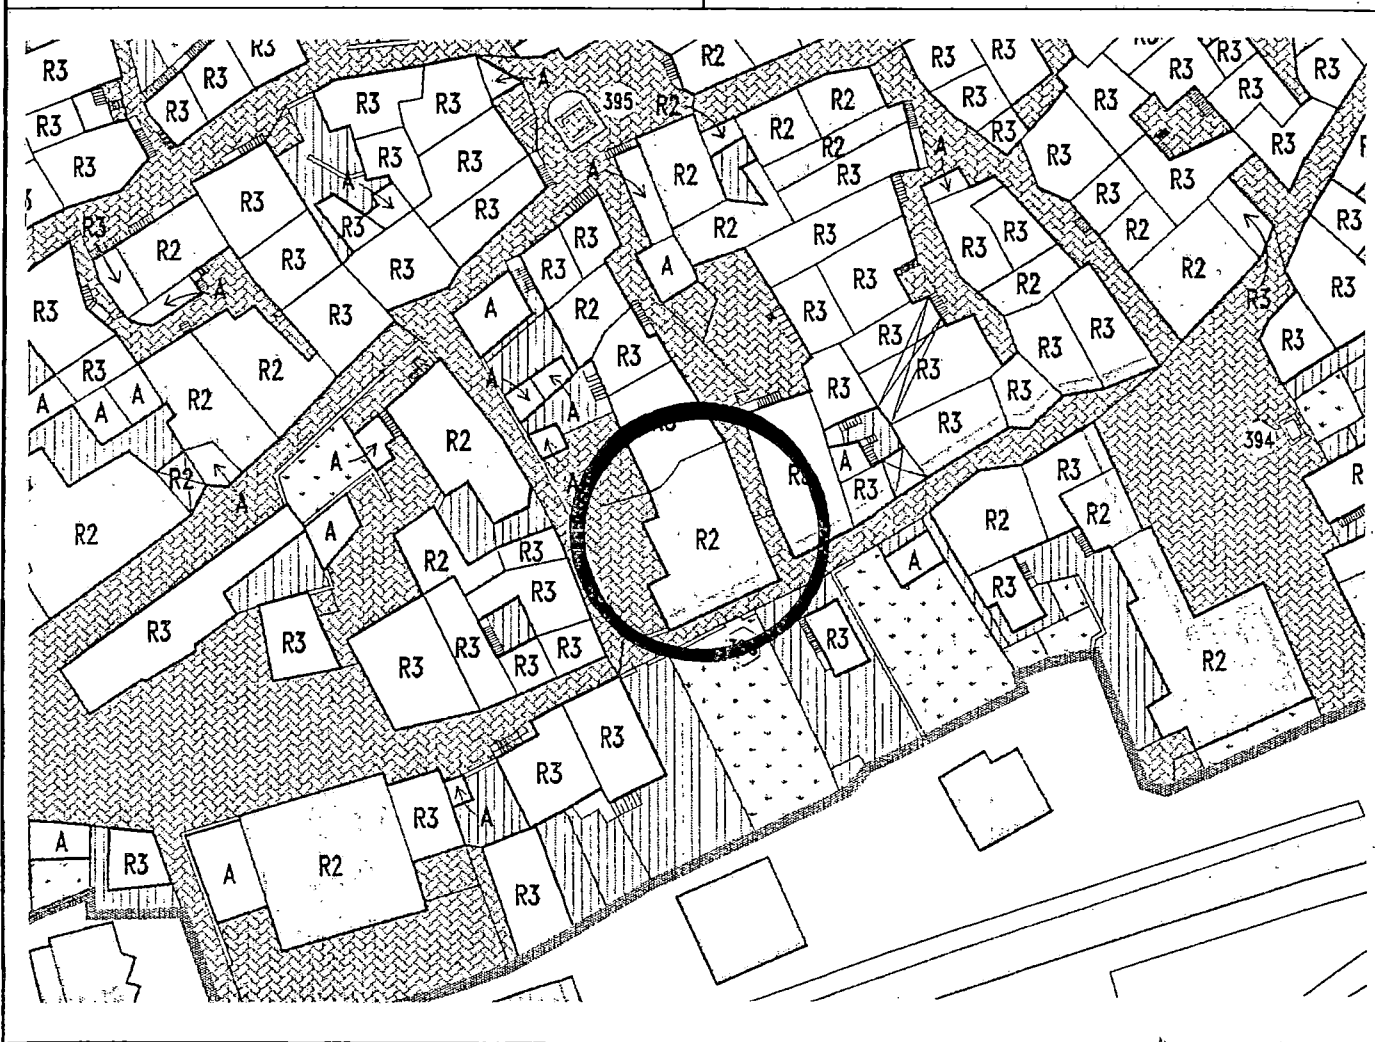

1	<b>Tipologia funzionale</b> edificio prevalentemente residenziale edificio produttivo edificio speciale stalle	X B C D	malghe baite ..... .....	E F G H												
2	<b>Epoca di costruzione</b>	anteriore al 1860 tra il 1860 e il 1939 posteriore al 1939		X 6 4												
3	<b>Tipologia architettonica storica</b>	alta definizione media definizione bassa definizione nessuna definizione		8 6 X 0												
4	<b>Permanenza dei caratteri formali tradizionali</b>	volumetrici originali costruttivo complementari decorativi TOTALE		<table border="1"> <tr><td>2</td><td>X</td><td>0</td></tr> <tr><td>2</td><td>X</td><td>0</td></tr> <tr><td>2</td><td>X</td><td>0</td></tr> <tr><td>X</td><td>1</td><td>0</td></tr> </table> <b>1 7</b>	2	X	0	2	X	0	2	X	0	X	1	0
2	X	0														
2	X	0														
2	X	0														
X	1	0														
5	<b>Degrado</b>	nullo medio elevato		X   												
6	<b>Grado di utilizzo</b>	utilizzato sottoutilizzato in stato di abbandono		X   												
7	<b>Spazi di pertinenza</b>	alta qualità media qualità bassa qualità		  X												
8	<b>Vincoli legislativi.....</b>															
9	<b>Categoria di intervento prevista dal piano precedente RISANAMENTO CONSERVATIVO</b>															
10	note : edificio residenziale con intonaco liscio, cornici in pietra lavorata a finestre e portoni, bifore, scuri in legno alle finestre. .... ..... .....															

## PROGETTO

11	<b>Categoria di intervento prevista</b>	<b>RISANAMENTO</b>
12	<b>Vincoli particolari</b>	tipo di vincolo...../..... oggetto di vincolo...../.....
13	<b>Categoria di intervento prevista per gli spazi di pertinenza.....</b>	
14	<b>Fronte di pregio</b>	<b>SI</b> .....