


Piano regolatore generale insediamenti storici

SCHEDA DI RILEVAZIONE DEGLI INSEDIAMENTI STORICI

NUMERO DI SCHEDA	54	FOGLIO DI MAPPA	4
COMPENSORIO	C5 VALLE DELL'ADIGE	N. DI PARTICELLA ED.	113, 114
COMUNE AMMINISTRATIVO	CEMBRA	UNITA' EDILIZIA	54
COMUNE CATASTALE	CEMBRA	DATA RILIEVO	10.10.1995
INDIRIZZO / LOCALITA'	CEMBRA	RILEVATORE	NORA VENTURINI
NUMERO DI RIFERIMENTO FOTOGRAFICO	A 54		

SCALA 1:1000

CARTOGRAFIA DEL P.R.G.

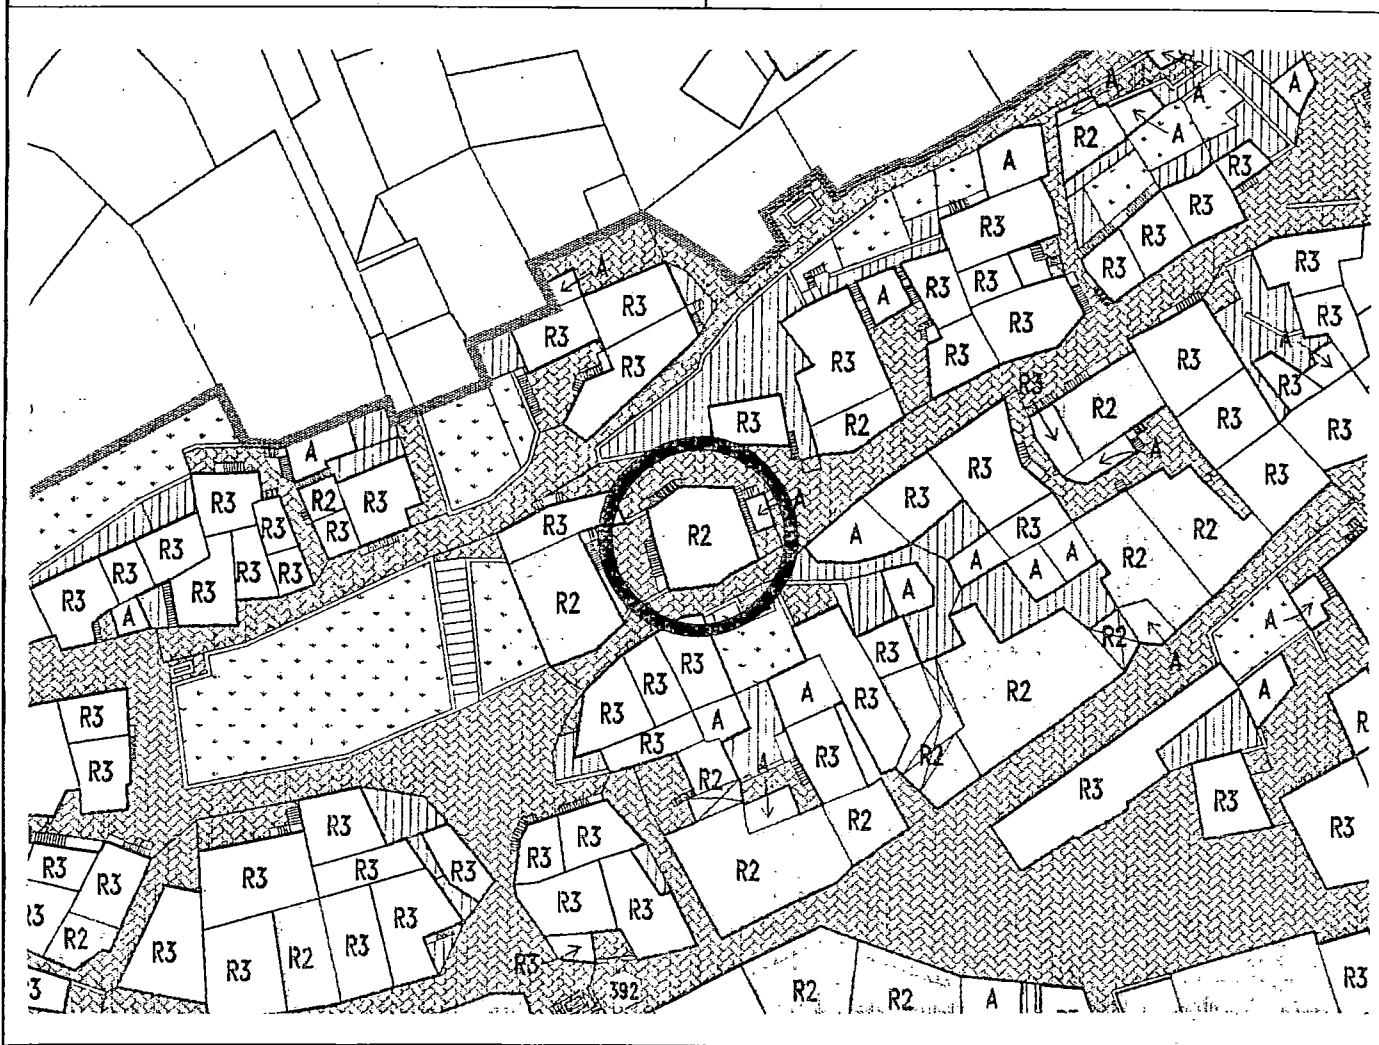

1	<b>Tipologia funzionale</b> edificio prevalentemente residenziale <input checked="" type="checkbox"/> A      malghe      E edificio produttivo      B      baite      F edificio speciale      C      .....      G stalle      D      .....      H	
2	<b>Epoca di costruzione</b> anteriore al 1860 <input checked="" type="checkbox"/> tra il 1860 e il 1939      6 posteriore al 1939      4	
3	<b>Tipologia architettonica storica</b> alta definizione      8 media definizione      6 bassa definizione <input checked="" type="checkbox"/> nessuna definizione      0	
4	<b>Permanenza dei caratteri formali tradizionali</b> volumetrici originali      2 <input checked="" type="checkbox"/> 0 costruttivo      2 1 <input checked="" type="checkbox"/> complementari      2 1 <input checked="" type="checkbox"/> decorativi <input checked="" type="checkbox"/> 1 0 <b>TOTALE</b> <b>1 5</b>	
5	<b>Degrado</b> nullo <input checked="" type="checkbox"/> medio <input type="checkbox"/> elevato <input type="checkbox"/>	
6	<b>Grado di utilizzo</b> utilizzato <input checked="" type="checkbox"/> sottoutilizzato <input type="checkbox"/> in stato di abbandono <input type="checkbox"/>	
7	<b>Spazi di pertinenza</b> alta qualità <input type="checkbox"/> media qualità <input type="checkbox"/> bassa qualità <input checked="" type="checkbox"/>	
8	Vincoli legislativi.....	
9	Categoria di intervento prevista dal piano precedente <b>RISANAMENTO COMSERVATIVO</b>	
10	Note: edificio residenziale parzialmente ristrutturato con cornici in legno ad alcune finestre e in pietra lavorata ad altre. Scuri in legno, archi in pietra e affreschi. .... ..... .....	

## PROGETTO

11	Categoria di intervento prevista <b>RISANAMENTO</b>
12	<b>Vincoli particolari</b> tipo di vincolo...../ oggetto di vincolo...../
13	Categoria di intervento prevista per gli spazi di pertinenza.....
14	Fronte di pregio.....