


Piano regolatore generale insediamenti storici

SCHEDA DI RILEVAZIONE DEGLI INSEDIAMENTI STORICI

NUMERO DI SCHEDA	104	FOGLIO DI MAPPA	4
COMPENSORIO	C5 VALLE DELL'ADIGE	N. DI PARTICELLA ED.	802
COMUNE AMMINISTRATIVO	CEMBRA	UNITA' EDILIZIA	104
COMUNE CATASTALE	CEMBRA	DATA RILIEVO	11.10.1995
INDIRIZZO / LOCALITA'	CEMBRA	RILEVATORE	NORA VENTURINI
NUMERO DI RIFERIMENTO FOTOGRAFICO	A 104		

SCALA 1:1000

CARTOGRAFIA DEL P.R.G.

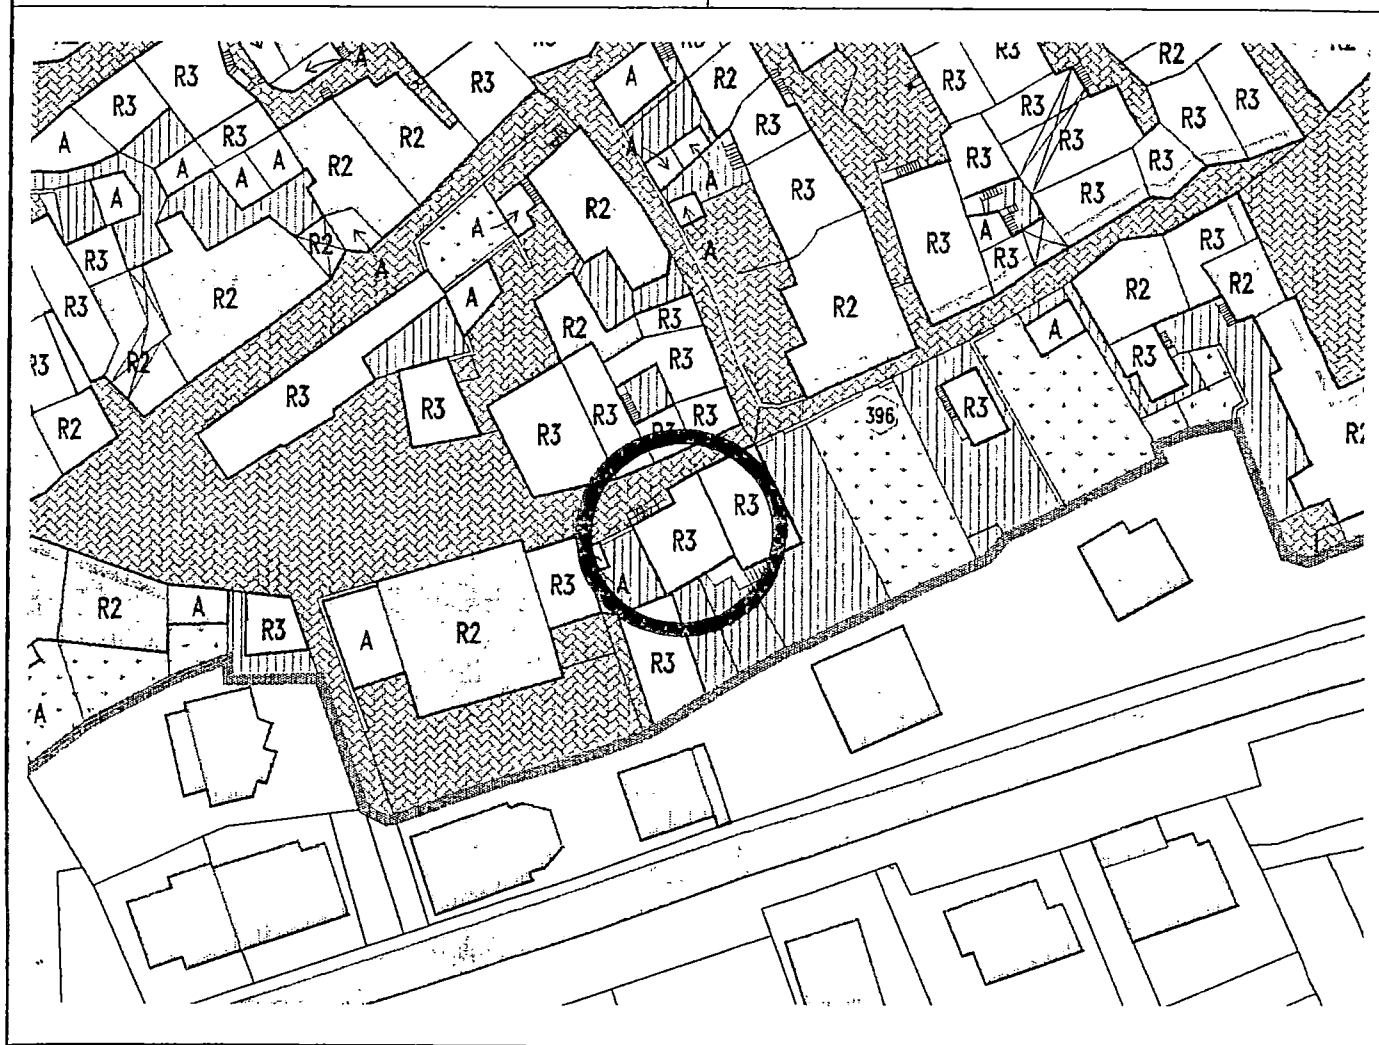

1	<b>Tipologia funzionale</b> edificio prevalentemente residenziale edificio produttivo edificio speciale stalle	X B C D	malghe baite ..... .....	E F G H												
2	<b>Epoca di costruzione</b>		anteriore al 1860 tra il 1860 e il 1939 posteriore al 1939	8 6 X												
3	<b>Tipologia architettonica storica</b>		alta definizione media definizione bassa definizione nessuna definizione	8 6 X 0												
4	<b>Permanenza dei caratteri formali tradizionali</b>		volumetrici originali costruttivo complementari decorativi TOTALE	<table border="1"> <tr><td>2</td><td>1</td><td>X</td></tr> <tr><td>2</td><td>1</td><td>X</td></tr> <tr><td>2</td><td>1</td><td>X</td></tr> <tr><td>2</td><td>1</td><td>X</td></tr> </table> 8	2	1	X	2	1	X	2	1	X	2	1	X
2	1	X														
2	1	X														
2	1	X														
2	1	X														
5	<b>Degrado</b>		nullo medio elevato	X   												
6	<b>Grado di utilizzo</b>		utilizzato sottoutilizzato in stato di abbandono	X   												
7	<b>Spazi di pertinenza</b>		alta qualità media qualità bassa qualità	  X												
8	<b>Vincoli legislativi</b> .....															
9	<b>Categoria di intervento prevista dal piano precedente</b> RISTRUTTURAZIONE TOTALE															
10	<b>Note:</b> edificio residenziale con intonaco liscio, cornici e scuri in legno alle finestre. .... ..... ..... .....															

## PROGETTO

11	<b>Categoria di intervento prevista</b> RISTRUTTURAZIONE
12	<b>Vincoli particolari</b> tipo di vincolo...../..... oggetto di vincolo...../.....
13	<b>Categoria di intervento prevista per gli spazi di pertinenza</b> .....
14	<b>Fronte di pregio</b> .....