


Piano regolatore generale insediamenti storici

SCHEDA DI RILEVAZIONE DEGLI INSEDIAMENTI STORICI

NUMERO DI SCHEDA	1	FOGLIO DI MAPPA	4
COMPRENSORIO	C5 VALLE DELL'ADIGE	N. DI PARTICELLA ED.	21/1
COMUNE AMMINISTRATIVO	CEMBRA	UNITA' EDILIZIA	1
COMUNE CATASTALE	CEMBRA	DATA RILIEVO	9.10.1995
INDIRIZZO / LOCALITA'	CEMBRA	RILEVATORE	NORA VENTURINI
NUMERO DI RIFERIMENTO FOTOGRAFICO	A 1		

SCALA 1:1000

CARTOGRAFIA DEL P.R.G.

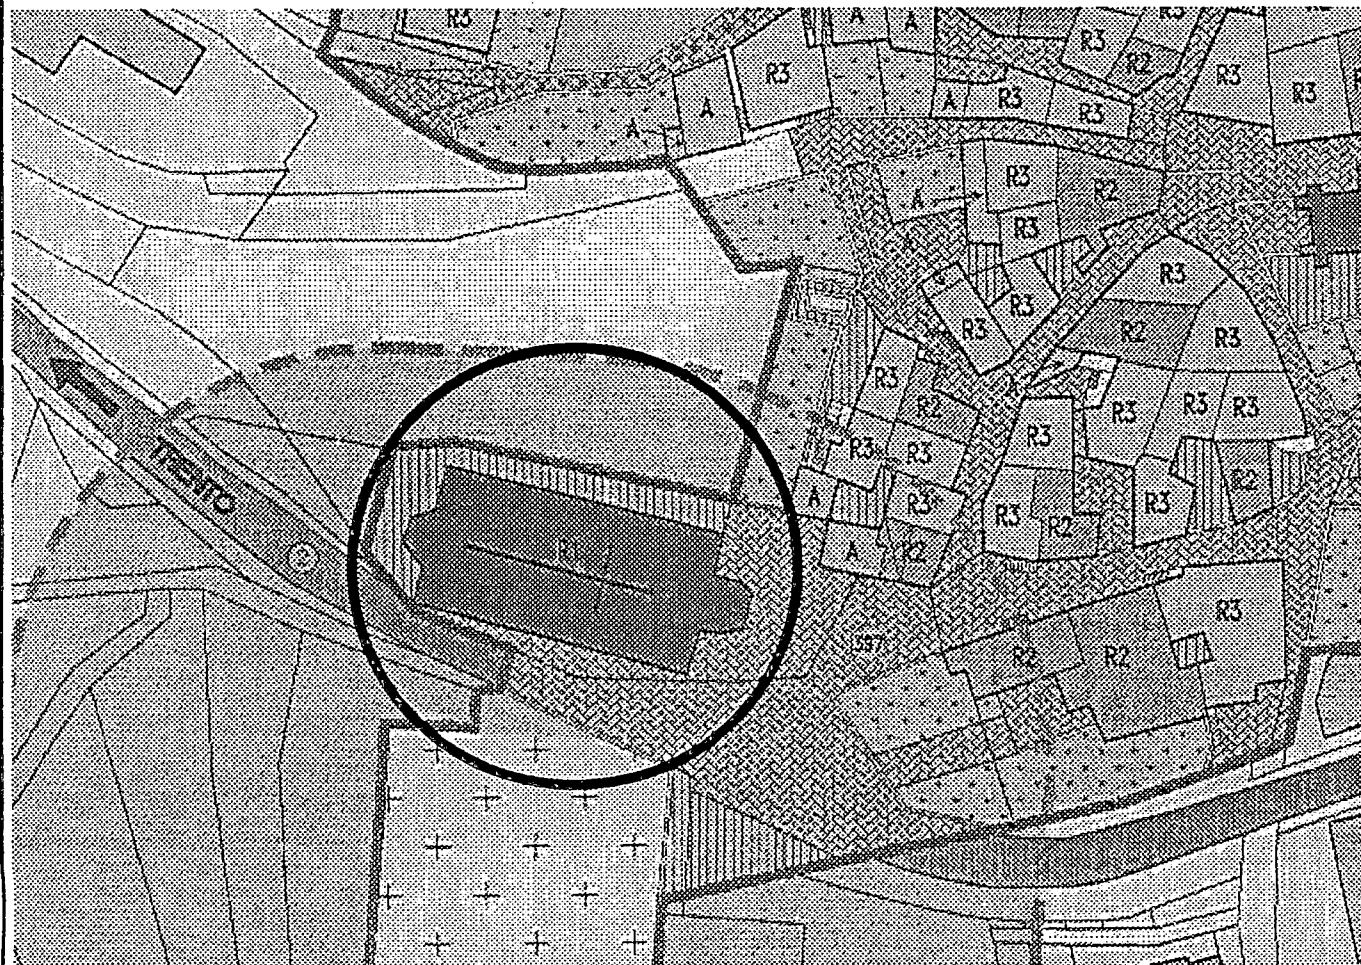

1	<b>Tipologia funzionale</b> edificio prevalentemente residenziale edificio produttivo edificio speciale stalle		A B X D	malghe baite ..... .....	E F G H												
2	<b>Epoca di costruzione</b> anteriore al 1860 tra il 1860 e il 1939 posteriore al 1939		<input checked="" type="checkbox"/> 6 4														
3	<b>Tipologia architettonica storica</b> alta definizione media definizione bassa definizione nessuna definizione		8 <input checked="" type="checkbox"/> 4 0														
4	<b>Permanenza dei caratteri formali tradizionali</b> volumetrici originali costruttivo complementari decorativi TOTALE		<table border="1"> <tr><td>2</td><td>X</td><td>0</td></tr> <tr><td>X</td><td>1</td><td>0</td></tr> <tr><td>X</td><td>1</td><td>0</td></tr> <tr><td>X</td><td>1</td><td>0</td></tr> </table> <div>2 1</div>			2	X	0	X	1	0	X	1	0	X	1	0
2	X	0															
X	1	0															
X	1	0															
X	1	0															
5	<b>Degrado</b> nullo medio elevato		<input checked="" type="checkbox"/>   														
6	<b>Grado di utilizzo</b> utilizzato sottoutilizzato in stato di abbandono		<input checked="" type="checkbox"/>   														
7	<b>Spazi di pertinenza</b> alta qualità media qualità bassa qualità		 <input checked="" type="checkbox"/>  														
8	<b>Vincoli legislativi</b> Vincolo diretto ai sensi della Legge n. 1089 dd. 01.06.1939 .....																
9	<b>Categoria di intervento prevista dal piano precedente</b> RESTAURO																
10	<b>Note:</b> chiesa ristrutturata con intonaco liscio e copertura in quadrelle di porfido..... ..... ..... .....																

## PROGETTO

11	<b>Categoria di intervento prevista</b> RESTAURO
12	<b>Vincoli particolari</b> tipo di vincolo...../..... oggetto di vincolo...../.....
13	<b>Categoria di intervento prevista per gli spazi di pertinenza</b> .....
14	<b>Fronte di pregio</b> .....