


Piano regolatore generale insediamenti storici

SCHEDA DI RILEVAZIONE DEGLI INSEDIAMENTI STORICI

NUMERO DI SCHEDA	151	FOGLIO DI MAPPA	4
COMPENSORIO	C5 VALLE DELL'ADIGE	N. DI PARTICELLA ED.	161/2
COMUNE AMMINISTRATIVO	CEMBRA	UNITA' EDILIZIA	151
COMUNE CATASTALE	CEMBRA	DATA RILIEVO	11.10.1995
INDIRIZZO / LOCALITA'	CEMBRA	RILEVATORE	NORA VENTURINI
NUMERO DI RIFERIMENTO FOTOGRAFICO	A 151		

SCALA 1:1000

CARTOGRAFIA DEL P.R.G.

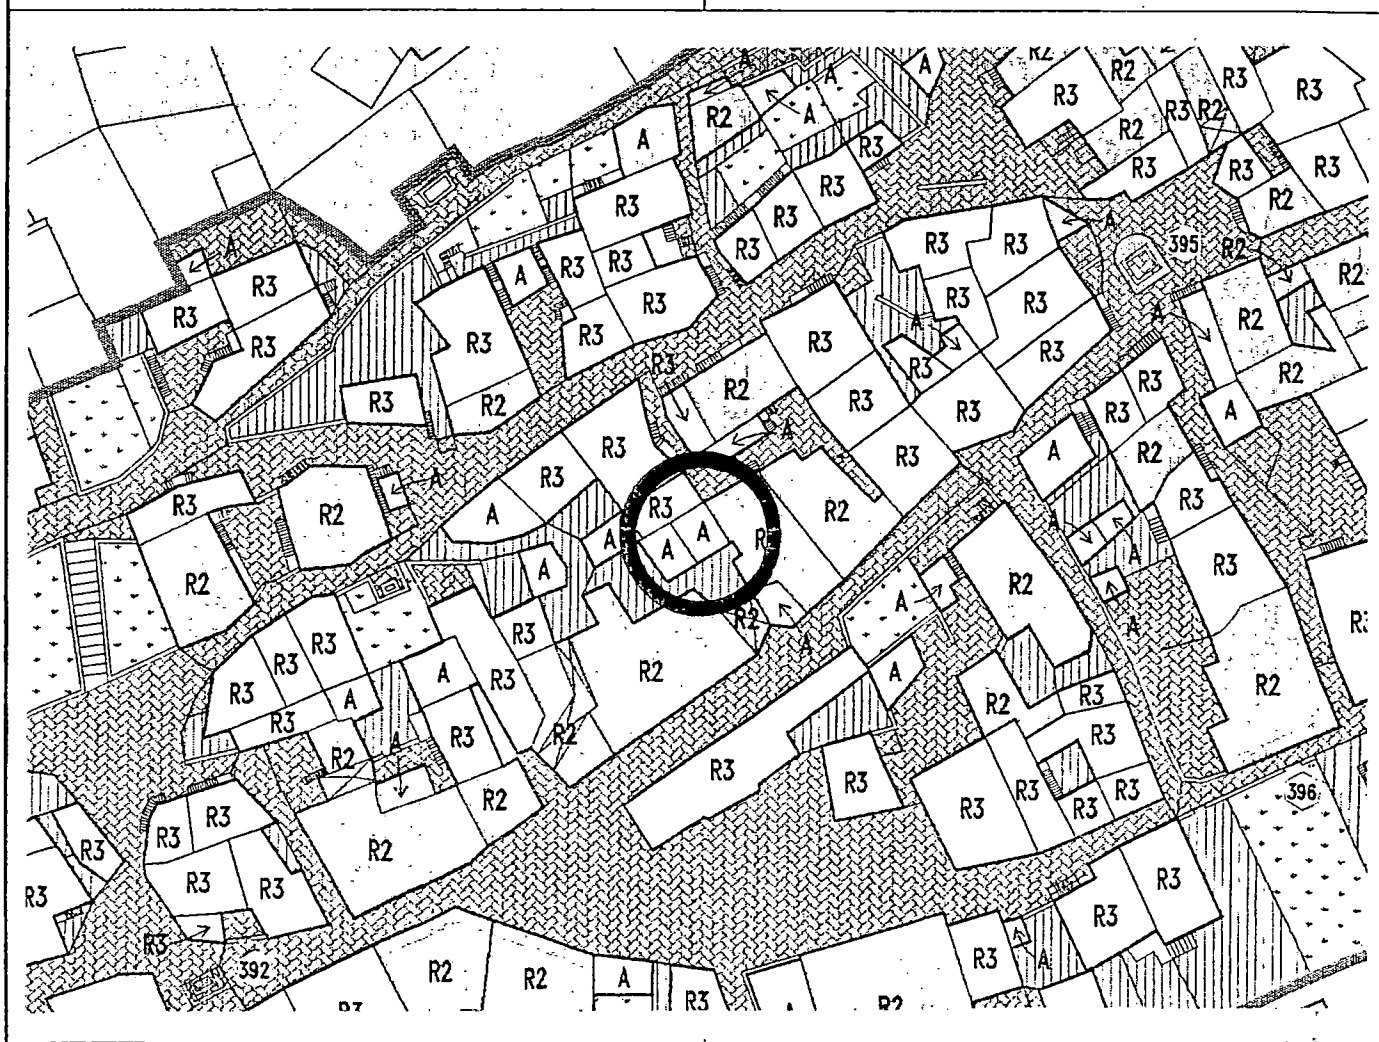

1	Tipologia funzionale edificio prevalentemente residenziale edificio produttivo edificio speciale stalle		A malghe B baite C magazzino D	E F G H											
2	Epoca di costruzione	anteriore al 1860 tra il 1860 e il 1939 posteriore al 1939	<input type="text" value="8"/> <input type="text" value="6"/> <input type="text" value="4"/>												
3	Tipologia architettonica storica	alta definizione media definizione bassa definizione nessuna definizione	<input type="text" value="8"/> <input type="text" value="6"/> <input type="text" value="4"/> <input type="text" value="0"/>												
4	Permanenza dei caratteri formali tradizionali	volumetrici originali costruttivo complementari decorativi TOTALE	<table border="1"> <tr><td>2</td><td>1</td><td>0</td></tr> <tr><td>2</td><td>1</td><td>0</td></tr> <tr><td>2</td><td>1</td><td>0</td></tr> <tr><td>2</td><td>1</td><td>0</td></tr> </table> <input type="text" value="1"/> <input type="text" value="1"/>	2	1	0	2	1	0	2	1	0	2	1	0
2	1	0													
2	1	0													
2	1	0													
2	1	0													
5	Degrado	nullo medio elevato	<input type="text"/> <input checked="" type="text" value="X"/> <input type="text"/>												
6	Grado di utilizzo	utilizzato sottoutilizzato in stato di abbandono	<input type="text"/> <input checked="" type="text" value="X"/> <input type="text"/>												
7	Spazi di pertinenza	alta qualità media qualità bassa qualità	<input type="text"/> <input type="text"/> <input checked="" type="text" value="X"/>												
8	Vincoli legislativi														
9	Categoria di intervento prevista dal piano precedente RISTRUTTURAZIONE INTERNA														
10	Note: volume accessorio adiacente all'U.E. 144														

PROGETTO

11	Categoria di intervento prevista	VOLUME ACCESSORIO
12	Vincoli particolari	tipo di vincolo...../..... oggetto di vincolo...../.....
13	Categoria di intervento prevista per gli spazi di pertinenza	
14	Fronte di pregio	