


Piano regolatore generale insediamenti storici

SCHEDA DI RILEVAZIONE DEGLI INSEDIAMENTI STORICI

|                                   |                     |                      |                |
|-----------------------------------|---------------------|----------------------|----------------|
| NUMERO DI SCHEDA                  | 153                 | FOGLIO DI MAPPA      | 4              |
| COMPENSORIO                       | C5 VALLE DELL'ADIGE | N. DI PARTICELLA ED. | 196            |
| COMUNE AMMINISTRATIVO             | CEMBRA              | UNITA' EDILIZIA      | 153            |
| COMUNE CATASTALE                  | CEMBRA              | DATA RILIEVO         | 11.10.1995     |
| INDIRIZZO / LOCALITA'             | CEMBRA              | RILEVATORE           | NORA VENTURINI |
| NUMERO DI RIFERIMENTO FOTOGRAFICO | A 153               |                      |                |

SCALA 1:1000

CARTOGRAFIA DEL P.R.G.

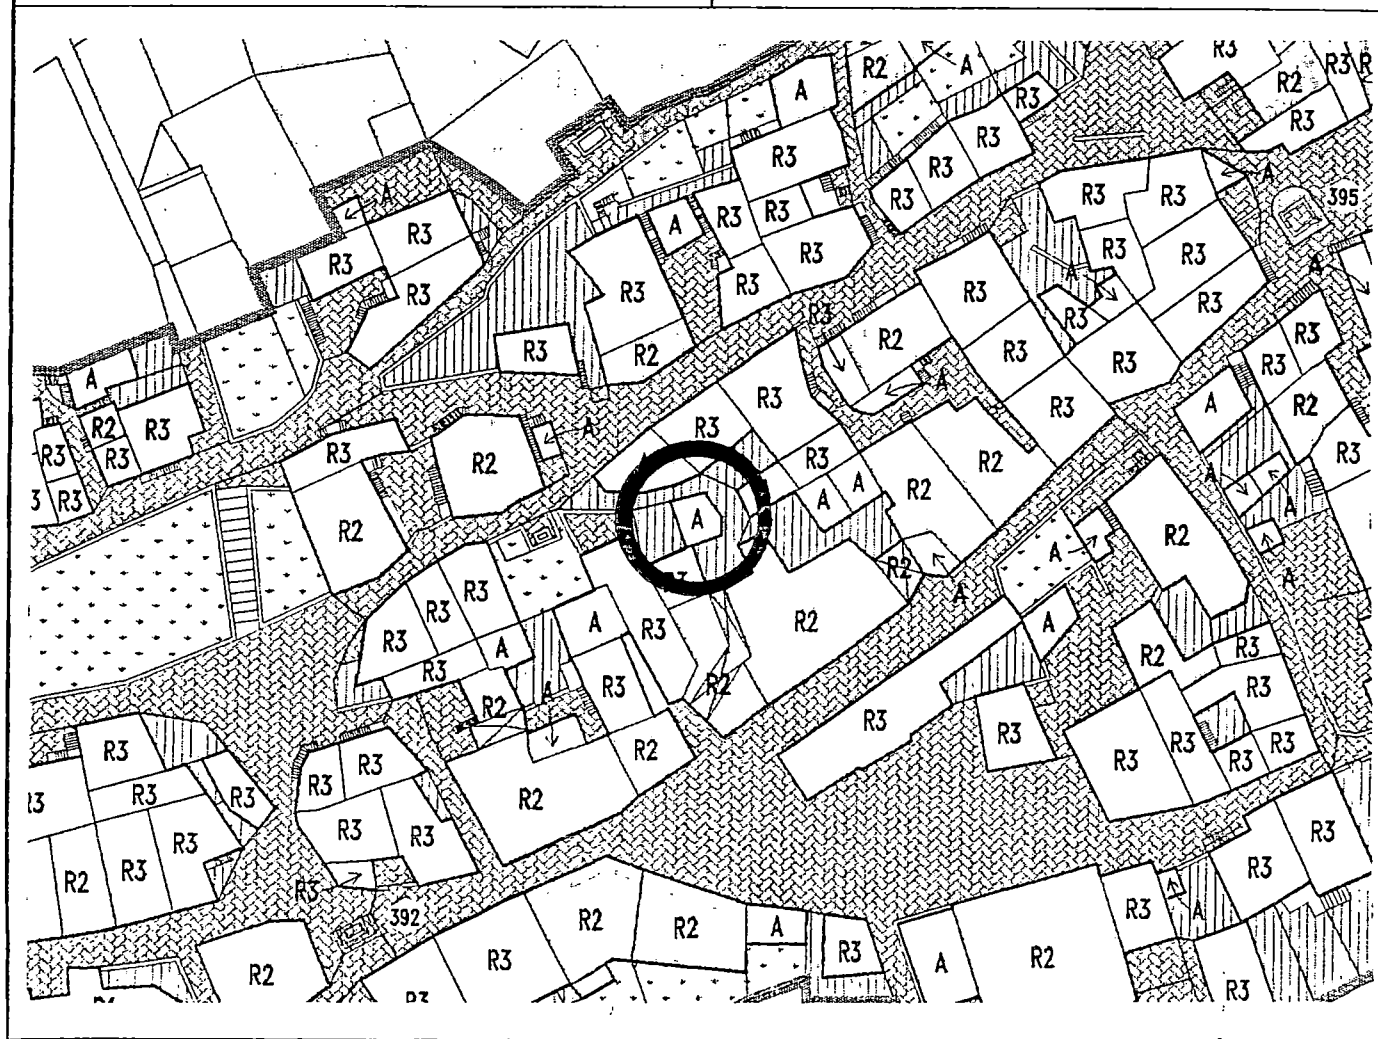

|    |  |   |  |   |   |   |   |   |   |   |   |   |   |   |   |
|----|--|---|--|---|---|---|---|---|---|---|---|---|---|---|---|
| 1  | <b>Tipologia funzionale</b><br>edificio prevalentemente residenziale<br>edificio produttivo<br>edificio speciale<br>stalle | A malghe<br>B baite<br>C magazzino .....<br>D .....                               | E<br>F<br>X<br>H   |   |   |   |   |   |   |   |   |   |   |   |   |
| 2  | <b>Epoca di costruzione</b>  | anteriore al 1860<br>tra il 1860 e il 1939<br>posteriore al 1939                  | <div>8</div> <div>6</div> <div>4</div>   |   |   |   |   |   |   |   |   |   |   |   |   |
| 3  | <b>Tipologia architettonica storica</b>  | alta definizione<br>media definizione<br>bassa definizione<br>nessuna definizione | <div>8</div> <div>6</div> <div>4</div> <div>0</div>  |   |   |   |   |   |   |   |   |   |   |   |   |
| 4  | <b>Permanenza dei caratteri formali tradizionali</b>   | volumetrici originali<br>costruttivo<br>complementari<br>decorativi<br><br>TOTALE | <table border="1"> <tr><td>2</td><td>1</td><td>0</td></tr> <tr><td>2</td><td>1</td><td>0</td></tr> <tr><td>2</td><td>1</td><td>0</td></tr> <tr><td>2</td><td>1</td><td>0</td></tr> </table><br><div>1</div> <div>1</div> | 2 | 1 | 0 | 2 | 1 | 0 | 2 | 1 | 0 | 2 | 1 | 0 |
| 2  | 1  | 0   |  |   |   |   |   |   |   |   |   |   |   |   |   |
| 2  | 1  | 0   |  |   |   |   |   |   |   |   |   |   |   |   |   |
| 2  | 1  | 0   |  |   |   |   |   |   |   |   |   |   |   |   |   |
| 2  | 1  | 0   |  |   |   |   |   |   |   |   |   |   |   |   |   |
| 5  | <b>Degrado</b>   | nullo<br>medio<br>elevato   | <div></div> <div>X</div> <div></div>   |   |   |   |   |   |   |   |   |   |   |   |   |
| 6  | <b>Grado di utilizzo</b>   | utilizzato<br>sottoutilizzato<br>in stato di abbandono                            | <div></div> <div>X</div> <div></div>   |   |   |   |   |   |   |   |   |   |   |   |   |
| 7  | <b>Spazi di pertinenza</b>   | alta qualità<br>media qualità<br>bassa qualità                                    | <div></div> <div></div> <div>X</div>   |   |   |   |   |   |   |   |   |   |   |   |   |
| 8  | <b>Vincoli legislativi</b> .....   |   |  |   |   |   |   |   |   |   |   |   |   |   |   |
| 9  | <b>Categoria di intervento prevista dal piano precedente</b>   | <b>RISTRUTTURAZIONE TOTALE</b>  |  |   |   |   |   |   |   |   |   |   |   |   |   |
| 10 | <b>Note: volume accessorio adiacente all'U.E. 153</b> .....  |   |  |   |   |   |   |   |   |   |   |   |   |   |   |

## PROGETTO

|    |   |   |
|----|---|---|
| 11 | Categoria di intervento prevista                                  | VOLUME ACCESSORIO   |
| 12 | Vincoli particolari   | tipo di vincolo...../.....<br>oggetto di vincolo...../..... |
| 13 | Categoria di intervento prevista per gli spazi di pertinenza..... |   |
| 14 | Fronte di pregio.....   |   |