


Piano regolatore generale insediamenti storici

SCHEDA DI RILEVAZIONE DEGLI INSEDIAMENTI STORICI

NUMERO DI SCHEDA	122	FOGLIO DI MAPPA	4
COMPENSORIO	C5 VALLE DELL'ADIGE	N. DI PARTICELLA ED.	176, 177
COMUNE AMMINISTRATIVO	CEMBRA	UNITA' EDILIZIA	122
COMUNE CATASTALE	CEMBRA	DATA RILIEVO	11.10.1995
INDIRIZZO / LOCALITA'	CEMBRA	RILEVATORE	NORA VENTURINI
NUMERO DI RIFERIMENTO FOTOGRAFICO	A 122		

SCALA 1:1000

CARTOGRAFIA DEL P.R.G.

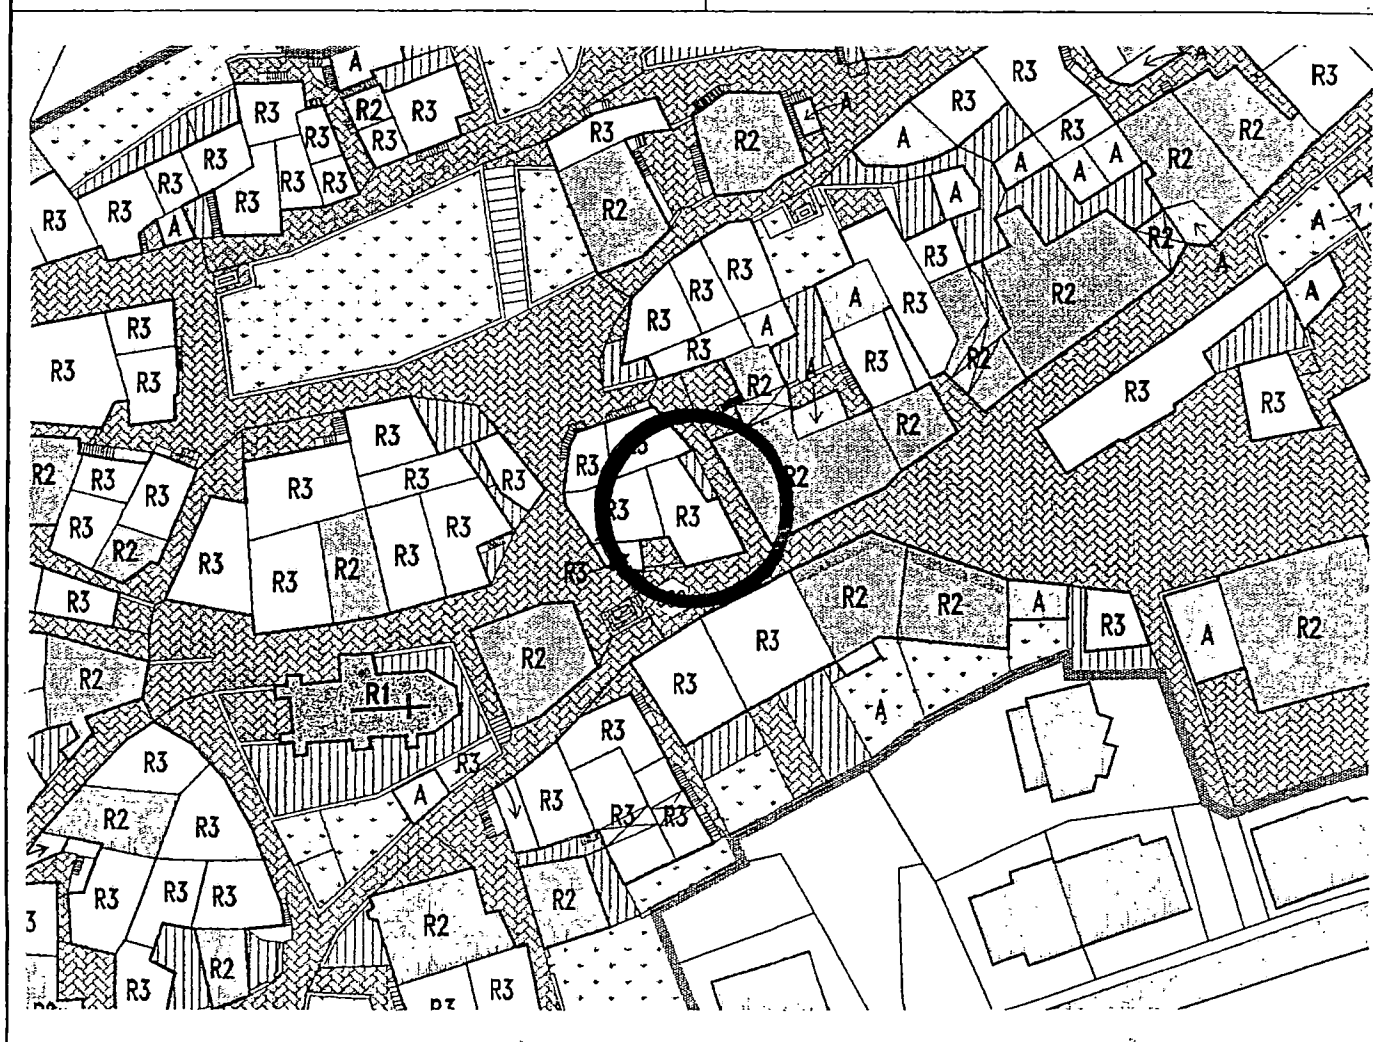

1	Tipologia funzionale			
	edificio prevalentemente residenziale	<input checked="" type="checkbox"/>	malghe	E
	edificio produttivo	<input type="checkbox"/>	baite	F
	edificio speciale	<input type="checkbox"/>	G
	stalle	<input type="checkbox"/>	H
2	Epoca di costruzione		anteriore al 1860	<input checked="" type="checkbox"/>
			tra il 1860 e il 1939	<input type="checkbox"/>
			posteriore al 1939	<input type="checkbox"/>
3	Tipologia architettonica storica		alta definizione	<input type="checkbox"/>
			media definizione	<input type="checkbox"/>
			bassa definizione	<input checked="" type="checkbox"/>
			nessuna definizione	<input type="checkbox"/>
4	Permanenza dei caratteri formali tradizionali		volumetrici originali	<input type="checkbox"/>
			costruttivo	<input type="checkbox"/>
			complementari	<input type="checkbox"/>
			decorativi	<input type="checkbox"/>
			TOTALE	<input type="checkbox"/>
5	Degrado		nullo	<input type="checkbox"/>
			medio	<input checked="" type="checkbox"/>
			elevato	<input type="checkbox"/>
6	Grado di utilizzo		utilizzato	<input checked="" type="checkbox"/>
			sottoutilizzato	<input type="checkbox"/>
			in stato di abbandono	<input type="checkbox"/>
7	Spazi di pertinenza		alta qualità	<input type="checkbox"/>
			media qualità	<input type="checkbox"/>
			bassa qualità	<input checked="" type="checkbox"/>
8	Vincoli legislativi.....			
9	Categoria di intervento prevista dal piano precedente RISTRUTTURAZIONE INTERNA			
10	Note: edificio residenziale con intonaco grezzo, cornici e scuri in legno alle finestre.			
			
			
			

PROGETTO

11	Categoria di intervento prevista	RISTRUTTURAZIONE
12	Vincoli particolari	tipo di vincolo...../..... oggetto di vincolo...../.....
13	Categoria di intervento prevista per gli spazi di pertinenza.....	
14	Fronte di pregio.....	