


Piano regolatore generale insediamenti storici

SCHEDA DI RILEVAZIONE DEGLI INSEDIAMENTI STORICI

NUMERO DI SCHEDA	311	FOGLIO DI MAPPA	4
COMPRENSORIO	C5 VALLE DELL'ADIGE	N. DI PARTICELLA ED.	410
COMUNE AMMINISTRATIVO	CEMBRA	UNITA' EDILIZIA	311
COMUNE CATASTALE	CEMBRA	DATA RILEVO	15.10.1995
INDIRIZZO / LOCALITA'	CEMBRA	RILEVATORE	NORA VENTURINI
NUMERO DI RIFERIMENTO FOTOGRAFICO	A 311		

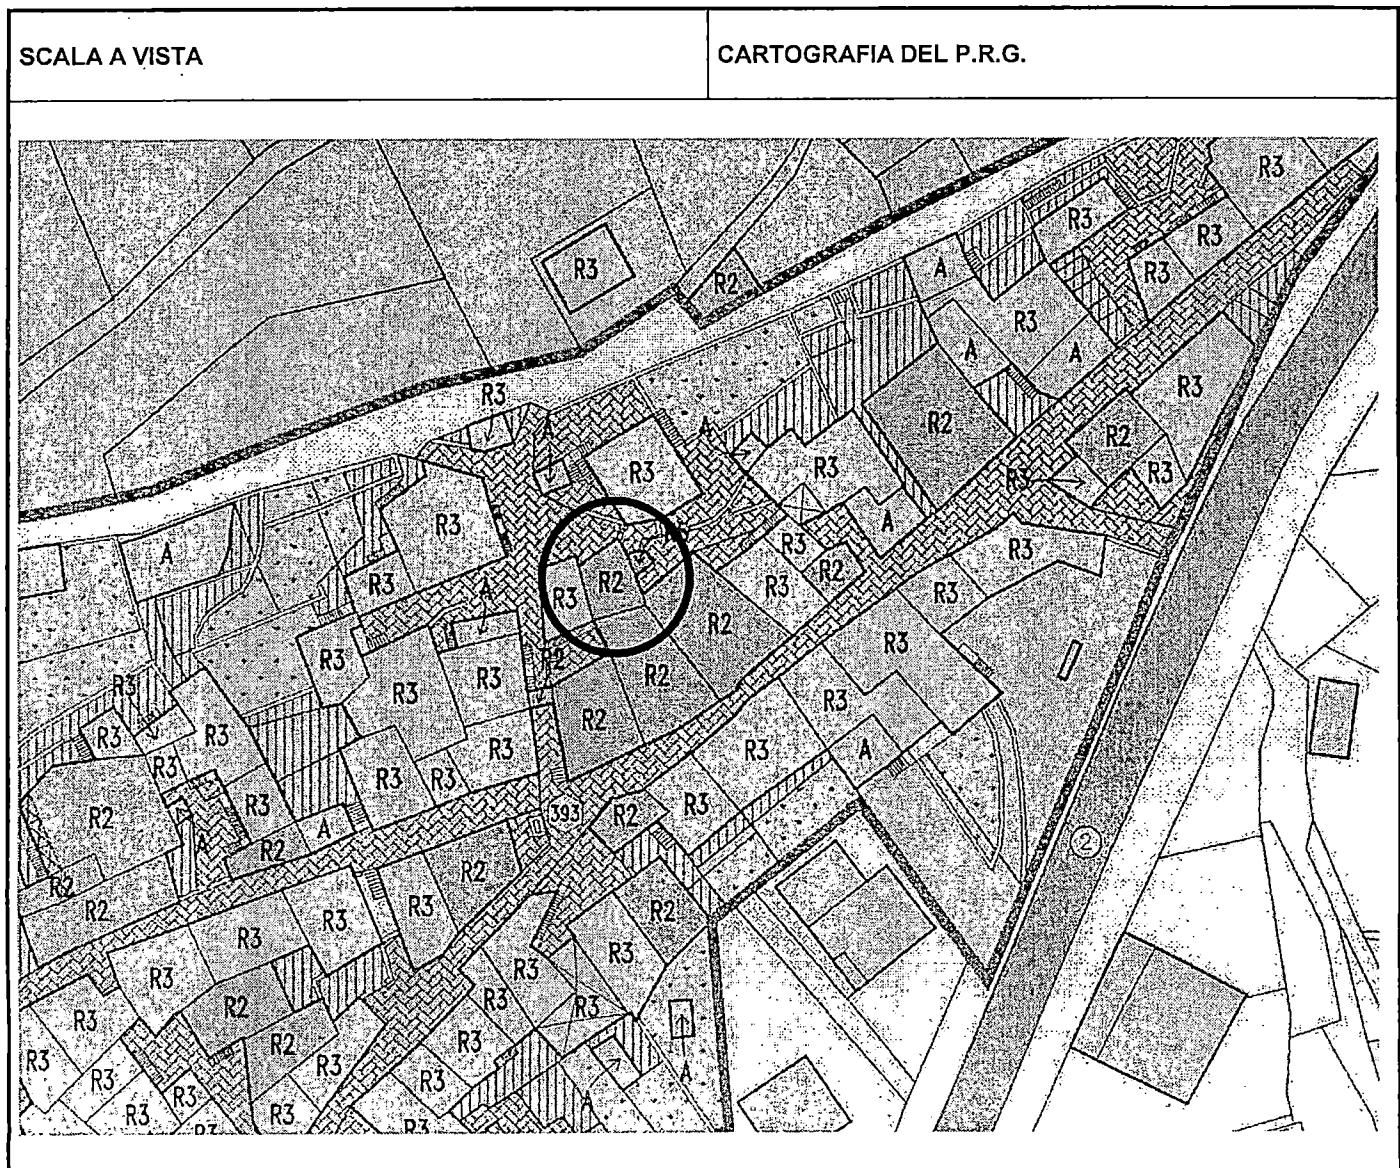

<b>1</b>	<b>Tipologia funzionale</b>	edificio prevalentemente residenziale edificio produttivo edificio speciale stalle	X B C D	malghe baite ..... .....	E F G H
<b>2</b>	<b>Epoca di costruzione</b>			anteriore al 1860 tra il 1860 e il 1939 posteriore al 1939	<input checked="" type="checkbox"/> <b>6</b> <input type="checkbox"/> <b>4</b>
<b>3</b>	<b>Tipologia architettonica storica</b>			alta definizione media definizione bassa definizione nessuna definizione	<b>8</b> <b>6</b> <input checked="" type="checkbox"/> <b>0</b>
<b>4</b>	<b>Permanenza dei caratteri formali tradizionali</b>			volumetrici originali costruttivo complementari decorativi	<input checked="" type="checkbox"/> <b>1</b> <input type="checkbox"/> <b>0</b> <input type="checkbox"/> <b>2</b> <input checked="" type="checkbox"/> <b>1</b> <input type="checkbox"/> <b>4</b>
<b>5</b>	<b>Degrado</b>			nullo medio elevato	<input type="checkbox"/> <input checked="" type="checkbox"/>
<b>6</b>	<b>Grado di utilizzo</b>			utilizzato sottoutilizzato in stato di abbandono	<input type="checkbox"/> <input checked="" type="checkbox"/>
<b>7</b>	<b>Spazi di pertinenza</b>			alta qualità media qualità bassa qualità	<input type="checkbox"/> <input type="checkbox"/> <input checked="" type="checkbox"/>
<b>8</b>	<b>Vincoli legislativi</b>	.....			
<b>9</b>	<b>Categoria di intervento prevista dal piano precedente</b>	<b>RISTRUTTURAZIONE INTERNA</b>			
<b>10</b>	<b>Note:</b>	edificio residenziale con intonaco in parte liscio in parte sassi a vista, cornici e scuri in legno alle finestre, copertura in lastre di porfido.	.....	.....	

**PROGETTO**

<b>11</b>	<b>Categoria di intervento prevista</b>	<b>RISANAMENTO "A"</b>
<b>12</b>	<b>Vincoli particolari</b>	tipo di vincolo...../..... oggetto di vincolo...../.....
<b>13</b>	<b>Categoria di intervento prevista per gli spazi di pertinenza</b>	.....
<b>14</b>	<b>Fronte di pregio</b>	.....