


Piano regolatore generale insediamenti storici

SCHEDA DI RILEVAZIONE DEGLI INSEDIAMENTI STORICI

NUMERO DI SCHEDA	119	FOGLIO DI MAPPA	4
COMPENSORIO	C5 VALLE DELL'ADIGE	N. DI PARTICELLA ED.	176
COMUNE AMMINISTRATIVO	CEMBRA	UNITA' EDILIZIA	119
COMUNE CATASTALE	CEMBRA	DATA RILIEVO	11.10.1995
INDIRIZZO / LOCALITA'	CEMBRA	RILEVATORE	NORA VENTURINI
NUMERO DI RIFERIMENTO FOTOGRAFICO	A 119		

SCALA 1:1000

CARTOGRAFIA DEL P.R.G.

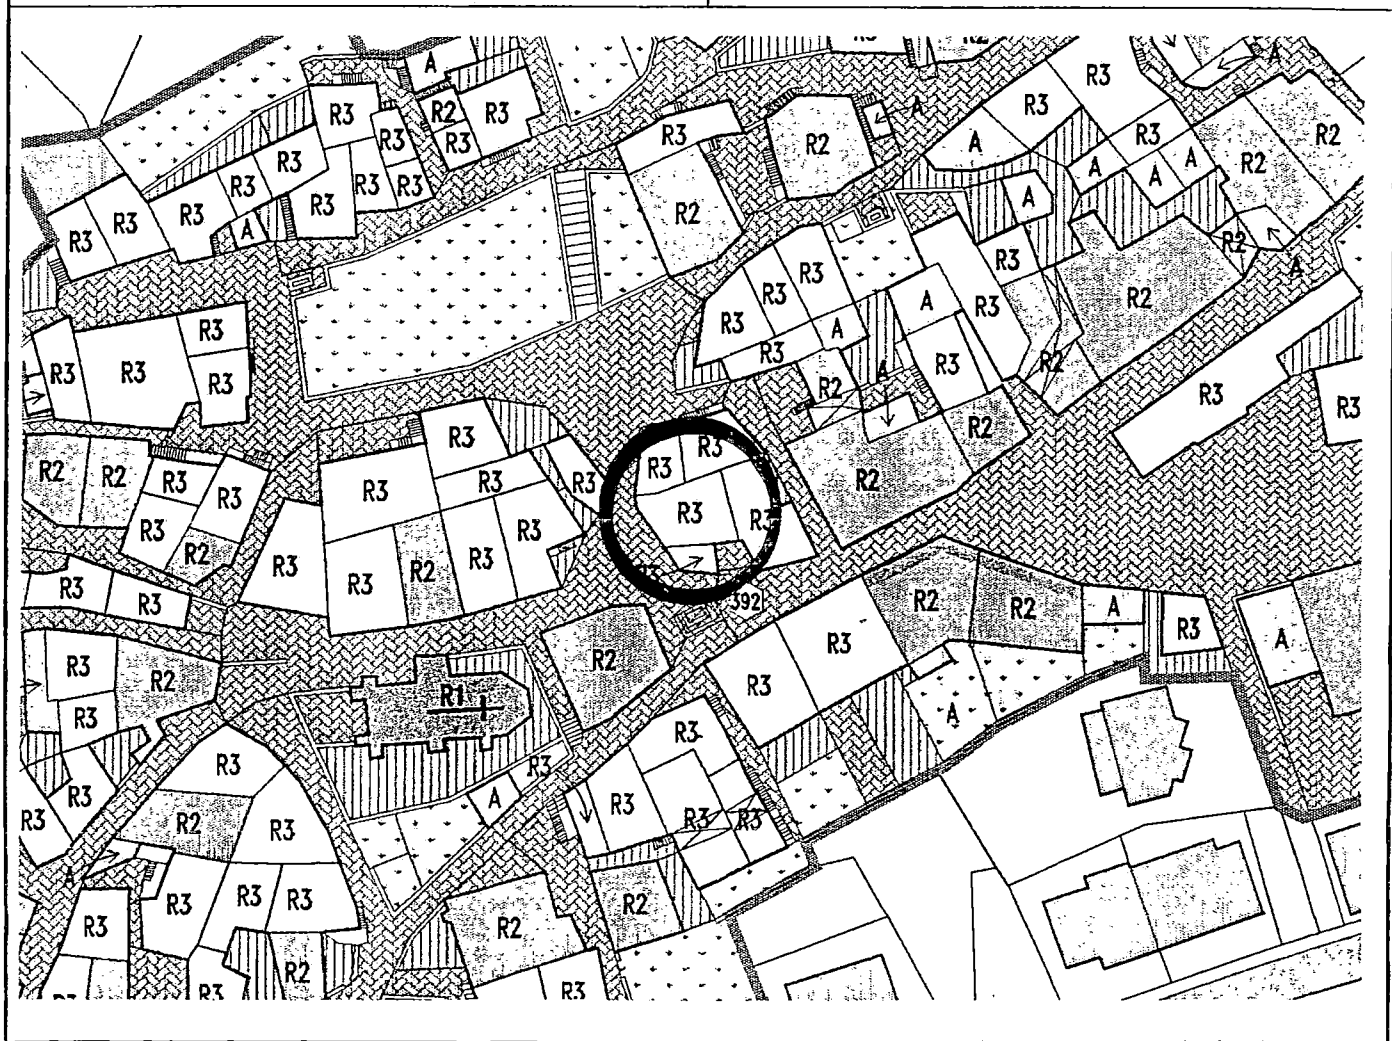

1	<b>Tipologia funzionale</b> edificio prevalentemente residenziale edificio produttivo edificio speciale stalle			<input checked="" type="checkbox"/> A B C D	malghe baite ..... .....	E F G H											
2	<b>Epoca di costruzione</b>		anteriore al 1860 tra il 1860 e il 1939 posteriore al 1939		<input checked="" type="checkbox"/> 6 4												
3	<b>Tipologia architettonica storica</b>		alta definizione media definizione bassa definizione nessuna definizione		8 6 4 <input checked="" type="checkbox"/>												
4	<b>Permanenza dei caratteri formali tradizionali</b>		volumetrici originali costruttivo complementari decorativi  TOTALE		<table><tr><td>2</td><td><input checked="" type="checkbox"/></td><td>0</td></tr><tr><td>2</td><td>1</td><td><input checked="" type="checkbox"/></td></tr><tr><td>2</td><td>1</td><td><input checked="" type="checkbox"/></td></tr><tr><td>2</td><td>1</td><td><input checked="" type="checkbox"/></td></tr></table> 9	2	<input checked="" type="checkbox"/>	0	2	1	<input checked="" type="checkbox"/>	2	1	<input checked="" type="checkbox"/>	2	1	<input checked="" type="checkbox"/>
2	<input checked="" type="checkbox"/>	0															
2	1	<input checked="" type="checkbox"/>															
2	1	<input checked="" type="checkbox"/>															
2	1	<input checked="" type="checkbox"/>															
5	<b>Degrado</b>		nullo medio elevato		<input checked="" type="checkbox"/>  												
6	<b>Grado di utilizzo</b>		utilizzato sottoutilizzato in stato di abbandono		<input checked="" type="checkbox"/>  												
7	<b>Spazi di pertinenza</b>		alta qualità media qualità bassa qualità		  <input checked="" type="checkbox"/>												
8	<b>Vincoli legislativi</b> .....																
9	<b>Categoria di intervento prevista dal piano precedente</b> RISTRUTTURAZIONE INTERNA																
10	Note: edificio residenziale ristrutturato con intonaco liscio, scuri e cornici in legno alle finestre, copertura in tegole. .... ..... .....																

PROGETTO

11	<b>Categoria di intervento prevista</b> RISTRUTTURAZIONE	
12	<b>Vincoli particolari</b> tipo di vincolo...../..... oggetto di vincolo...../.....	
13	<b>Categoria di intervento prevista per gli spazi di pertinenza</b> .....	
14	<b>Fronte di pregio</b> .....	