


Piano regolatore generale insediamenti storici

SCHEDA DI RILEVAZIONE DEGLI INSEDIAMENTI STORICI

| | | | |
|-----------------------------------|---------------------|----------------------|----------------|
| NUMERO DI SCHEDA | 156 | FOGLIO DI MAPPA | 4 |
| COMPENSORIO | C5 VALLE DELL'ADIGE | N. DI PARTICELLA ED. | 171/1 |
| COMUNE AMMINISTRATIVO | CEMBRA | UNITA' EDILIZIA | 156 |
| COMUNE CATASTALE | CEMBRA | DATA RILIEVO | 12.10.1995 |
| INDIRIZZO / LOCALITA' | CEMBRA | RILEVATORE | NORA VENTURINI |
| NUMERO DI RIFERIMENTO FOTOGRAFICO | A 156 | | |

SCALA 1:1000

CARTOGRAFIA DEL P.R.G.

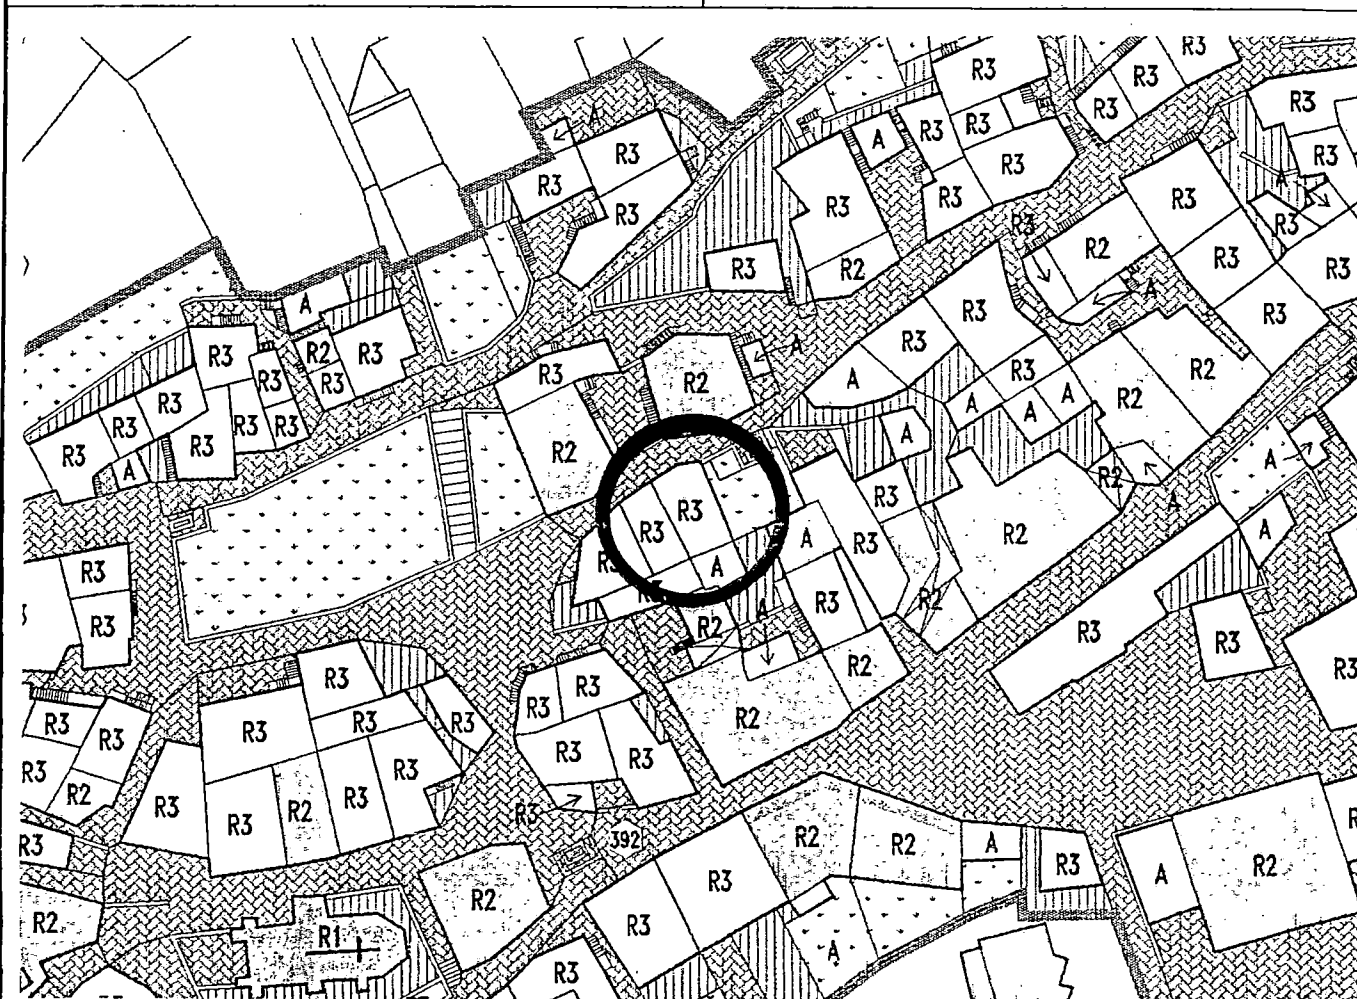

| | | | | | | | | | | | | | | | | |
|----|---|------------------|---|---|---|---|---|---|---|---|---|---|---|---|---|---|
| 1 | Tipologia funzionale edificio prevalentemente residenziale edificio produttivo edificio speciale stalle | X B C D | malghe baite | E F G H | | | | | | | | | | | | |
| 2 | Epoca di costruzione | | anteriore al 1860 tra il 1860 e il 1939 posteriore al 1939 | <div style="border: 1px solid black; padding: 2px;">8</div> <div style="border: 1px solid black; padding: 2px;">6</div> <div style="border: 1px solid black; padding: 2px;">4</div> | | | | | | | | | | | | |
| 3 | Tipologia architettonica storica | | alta definizione media definizione bassa definizione nessuna definizione | <div style="border: 1px solid black; padding: 2px;">8</div> <div style="border: 1px solid black; padding: 2px;">6</div> <div style="border: 1px solid black; padding: 2px;">X</div> <div style="border: 1px solid black; padding: 2px;">0</div> | | | | | | | | | | | | |
| 4 | Permanenza dei caratteri formali tradizionali | | volumetrici originali costruttivo complementari decorativi TOTALE | <table border="1" style="border-collapse: collapse; text-align: center;"> <tr><td>2</td><td>X</td><td>0</td></tr> <tr><td>2</td><td>1</td><td>X</td></tr> <tr><td>2</td><td>1</td><td>X</td></tr> <tr><td>2</td><td>1</td><td>X</td></tr> </table> <div style="border: 1px solid black; padding: 2px; display: inline-block;">1 3</div> | 2 | X | 0 | 2 | 1 | X | 2 | 1 | X | 2 | 1 | X |
| 2 | X | 0 | | | | | | | | | | | | | | |
| 2 | 1 | X | | | | | | | | | | | | | | |
| 2 | 1 | X | | | | | | | | | | | | | | |
| 2 | 1 | X | | | | | | | | | | | | | | |
| 5 | Degrado | | nullo medio elevato | <div style="border: 1px solid black; width: 20px; height: 20px; margin-bottom: 2px;"></div> <div style="border: 1px solid black; width: 20px; height: 20px; text-align: center; margin-bottom: 2px;">X</div> <div style="border: 1px solid black; width: 20px; height: 20px;"></div> | | | | | | | | | | | | |
| 6 | Grado di utilizzo | | utilizzato sottoutilizzato in stato di abbandono | <div style="border: 1px solid black; width: 20px; height: 20px; text-align: center; margin-bottom: 2px;">X</div> <div style="border: 1px solid black; width: 20px; height: 20px;"></div> <div style="border: 1px solid black; width: 20px; height: 20px;"></div> | | | | | | | | | | | | |
| 7 | Spazi di pertinenza | | alta qualità media qualità bassa qualità | <div style="border: 1px solid black; width: 20px; height: 20px; margin-bottom: 2px;"></div> <div style="border: 1px solid black; width: 20px; height: 20px; margin-bottom: 2px;"></div> <div style="border: 1px solid black; width: 20px; height: 20px; text-align: center;">X</div> | | | | | | | | | | | | |
| 8 | Vincoli legislativi | | | | | | | | | | | | | | | |
| 9 | Categoria di intervento prevista dal piano precedente | | RISTRUTTURAZIONE INTERNA | | | | | | | | | | | | | |
| 10 | Note : edificio residenziale con sassi a vista, sopraelevazione, tapparelle alle finestre, tetto a due falde. | | | | | | | | | | | | | | | |

PROGETTO

| | | |
|----|---|---|
| 11 | Categoria di intervento prevista | RISTRUTTURAZIONE |
| 12 | Vincoli particolari | tipo di vincolo...../..... oggetto di vincolo...../..... |
| 13 | Categoria di intervento prevista per gli spazi di pertinenza..... | |
| 14 | Fronte di pregio..... | |