


Piano regolatore generale insediamenti storici

SCHEDA DI RILEVAZIONE DEGLI INSEDIAMENTI STORICI

NUMERO DI SCHEDA	425	FOGLIO DI MAPPA	4
COMPRESORIO	C5 VALLE DELL'ADIGE	N. DI PARTICELLA ED.	599
COMUNE AMMINISTRATIVO	CEMBRA	UNITA' EDILIZIA	28
COMUNE CATASTALE	CEMBRA	DATA RILIEVO	17.10.1995
INDIRIZZO / LOCALITA'	FADANA	RILEVATORE	NORA VENTURINI
NUMERO DI RIFERIMENTO FOTOGRAFICO	B 28		

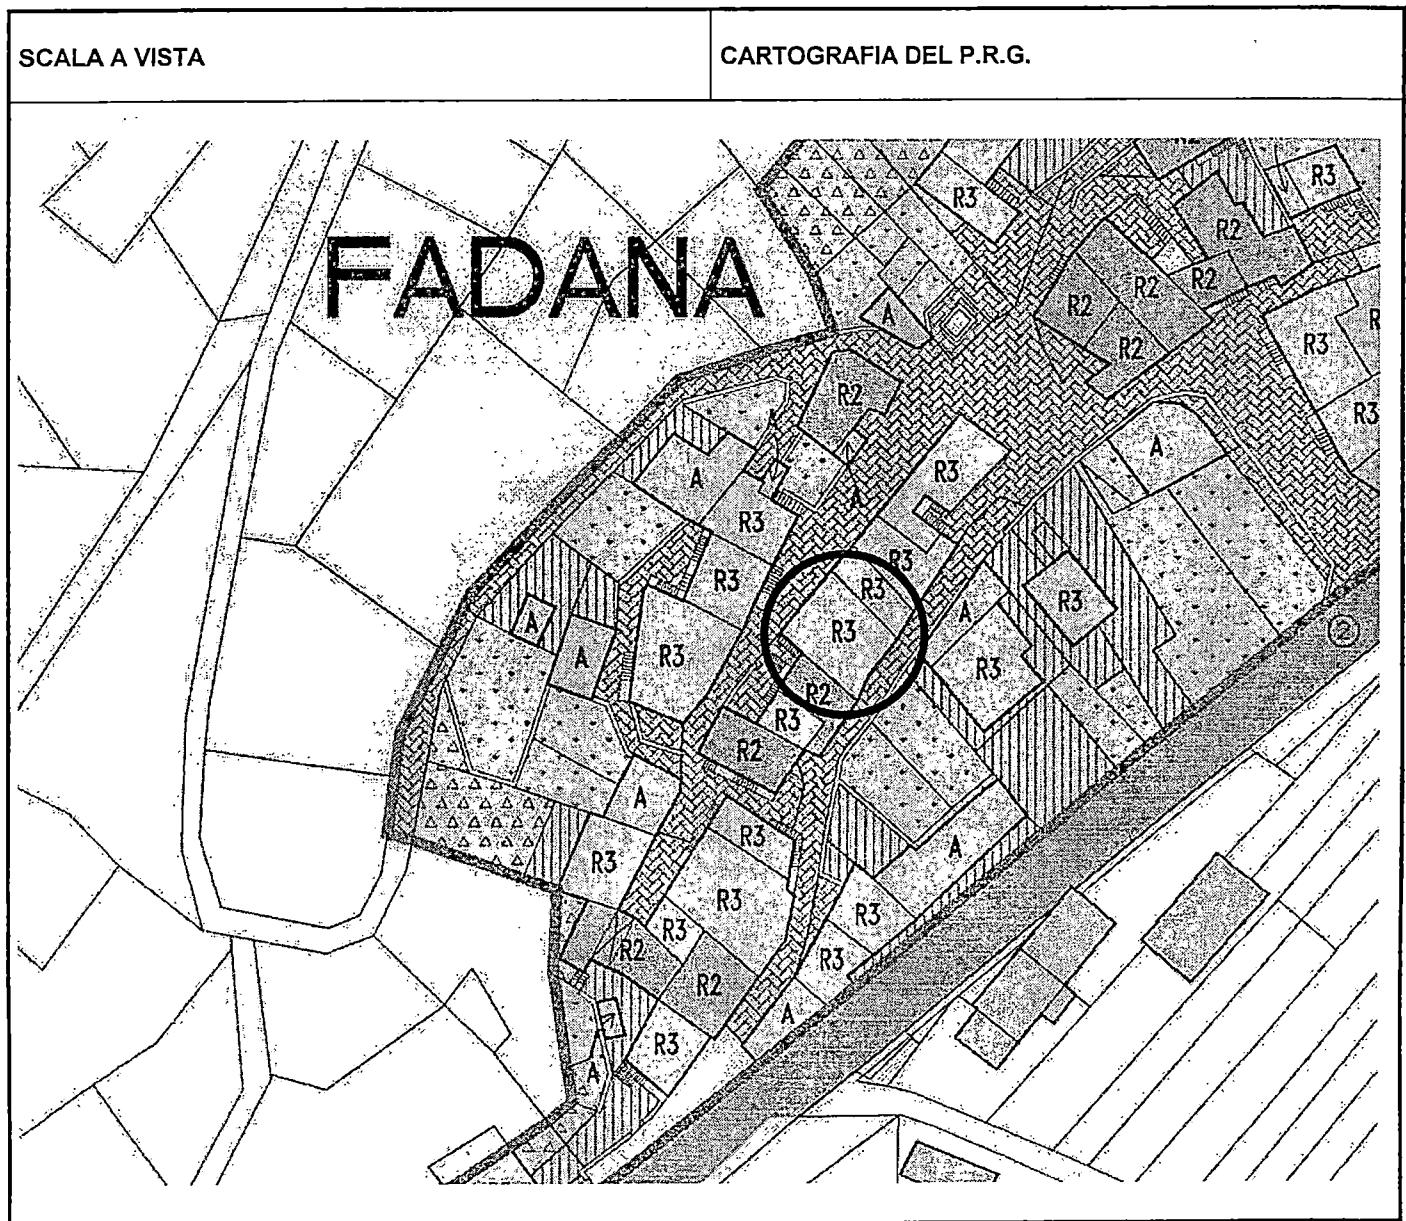

	Tipologia funzionale		
1	edificio prevalentemente residenziale	X	malghe
	edificio produttivo	B	baite
	edificio speciale	C
	stalle	D
2	Epoca di costruzione	anteriore al 1860 tra il 1860 e il 1939 posteriore al 1939	<input checked="" type="checkbox"/> <input type="checkbox"/> 6 <input type="checkbox"/> 4
3	Tipologia architettonica storica	alta definizione media definizione bassa definizione nessuna definizione	<input type="checkbox"/> 8 <input type="checkbox"/> 6 <input checked="" type="checkbox"/> X <input type="checkbox"/> 0
4	Permanenza dei caratteri formali tradizionali	volumetrici originali costruttivo complementari decorativi	<input type="checkbox"/> 2 <input checked="" type="checkbox"/> X 0 <input type="checkbox"/> 2 1 <input checked="" type="checkbox"/> X <input type="checkbox"/> 2 1 <input checked="" type="checkbox"/> X <input type="checkbox"/> 2 1 <input checked="" type="checkbox"/> X
		TOTALE	<input type="checkbox"/> 1 3
5	Degrado	nullo medio elevato	<input checked="" type="checkbox"/> <input type="checkbox"/> <input type="checkbox"/>
6	Grado di utilizzo	utilizzato sottoutilizzato in stato di abbandono	<input checked="" type="checkbox"/> <input type="checkbox"/> <input type="checkbox"/>
7	Spazi di pertinenza	alta qualità media qualità bassa qualità	<input type="checkbox"/> <input type="checkbox"/> <input checked="" type="checkbox"/>
8	Vincoli legislativi		
9	Categoria di intervento prevista dal piano precedente	RISTRUTTURAZIONE INTERNA	
10	Note: edificio residenziale ristrutturato con intonaco liscio, cornici e scuri in legno alle finestre, copertura in tegole.	

PROGETTO

11	Categoria di intervento prevista	RISTRUTTURAZIONE "E"
12	Vincoli particolari	tipo di vincolo...../..... oggetto di vincolo...../.....
13	Categoria di intervento prevista per gli spazi di pertinenza
14	Fronte di pregio