


Piano regolatore generale insediamenti storici

SCHEDA DI RILEVAZIONE DEGLI INSEDIAMENTI STORICI

NUMERO DI SCHEDA	115	FOGLIO DI MAPPA	4
COMPRENSORIO	C5 VALLE DELL'ADIGE	N. DI PARTICELLA ED.	196
COMUNE AMMINISTRATIVO	CEMBRA	UNITA' EDILIZIA	115
COMUNE CATASTALE	CEMBRA	DATA RILIEVO	11.10.1995
INDIRIZZO / LOCALITA'	CEMBRA	RILEVATORE	NORA VENTURINI
NUMERO DI RIFERIMENTO FOTOGRAFICO	A 115		

SCALA 1:1000

CARTOGRAFIA DEL P.R.G.

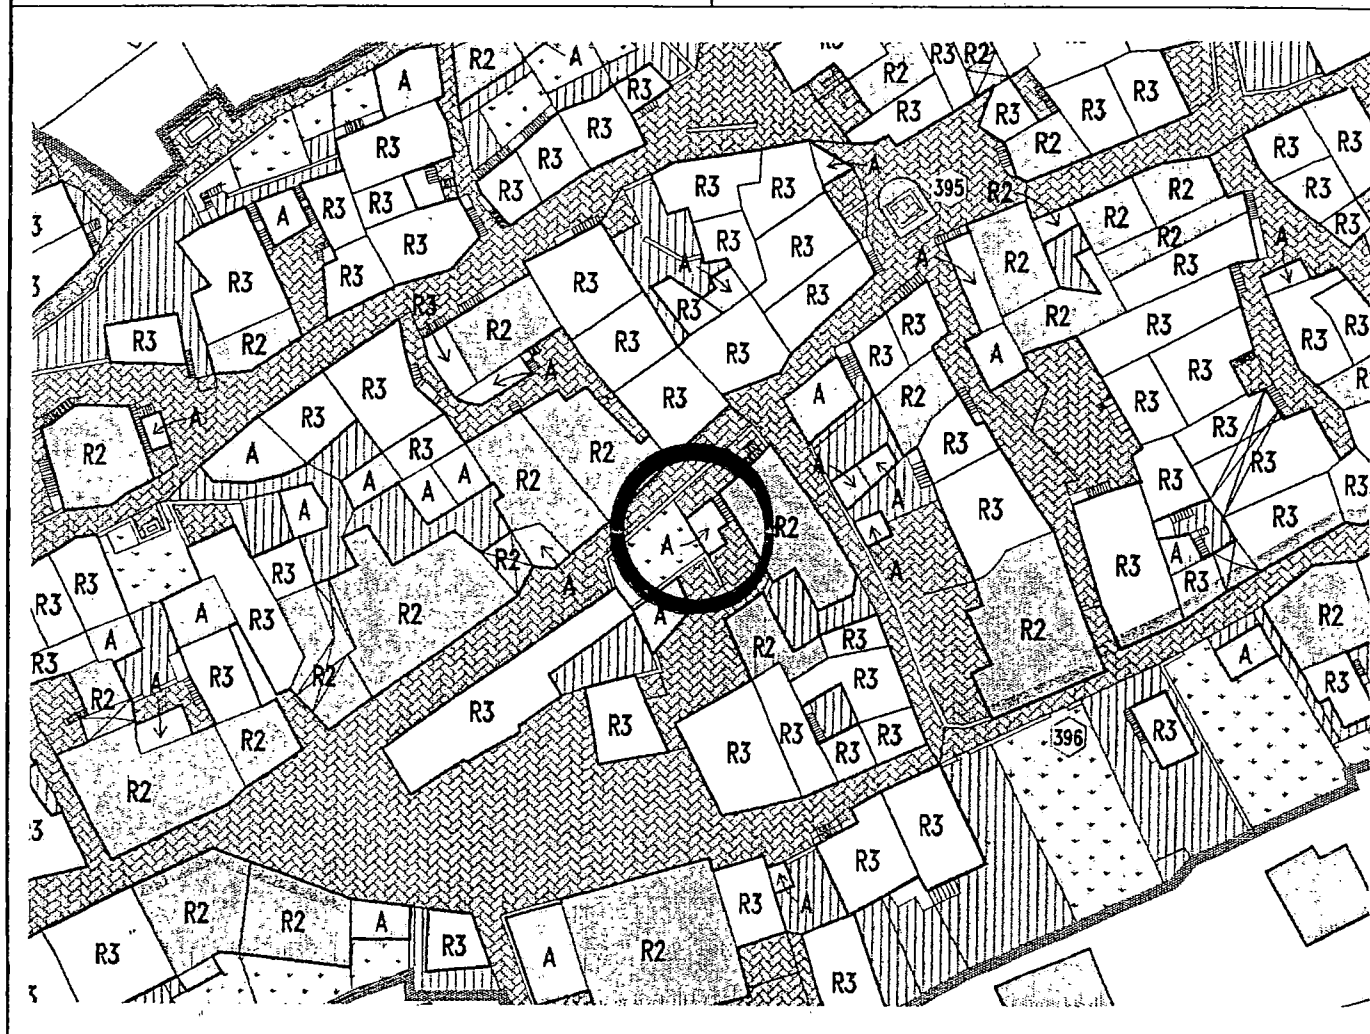

1	Tipologia funzionale edificio prevalentemente residenziale edificio produttivo edificio speciale stalle		A malghe B baite C magazzino D	E F G H														
2	Epoca di costruzione anteriore al 1860 tra il 1860 e il 1939 posteriore al 1939		8 6 4															
3	Tipologia architettonica storica alta definizione media definizione bassa definizione nessuna definizione		8 6 4 0															
4	Permanenza dei caratteri formali tradizionali volumetrici originali costruttivo complementari decorativi TOTALE		<table border="1"> <tr><td>2</td><td>1</td><td>0</td></tr> <tr><td>2</td><td>1</td><td>0</td></tr> <tr><td>2</td><td>1</td><td>0</td></tr> <tr><td>2</td><td>1</td><td>0</td></tr> </table> <table border="1"> <tr><td>1</td><td>1</td></tr> </table>		2	1	0	2	1	0	2	1	0	2	1	0	1	1
2	1	0																
2	1	0																
2	1	0																
2	1	0																
1	1																	
5	Degrado nullo medio elevato		<table border="1"> <tr><td></td></tr> <tr><td>X</td></tr> <tr><td></td></tr> </table>			X												
X																		
6	Grado di utilizzo utilizzato sottoutilizzato in stato di abbandono		<table border="1"> <tr><td>X</td></tr> <tr><td></td></tr> <tr><td></td></tr> </table>		X													
X																		
7	Spazi di pertinenza alta qualità media qualità bassa qualità		<table border="1"> <tr><td></td></tr> <tr><td></td></tr> <tr><td>X</td></tr> </table>				X											
X																		
8	Vincoli legislativi																	
9	Categoria di intervento prevista dal piano precedente RISTRUTTURAZIONE TOTALE																	
10	Note: volume accessorio adiacente all'U.E. 114																	

PROGETTO

11	Categoria di intervento prevista	VOLUME ACCESSORIO
12	Vincoli particolari tipo di vincolo...../..... oggetto di vincolo...../.....	
13	Categoria di intervento prevista per gli spazi di pertinenza	
14	Fronte di pregio	