


Piano regolatore generale insediamenti storici

SCHEDA DI RILEVAZIONE DEGLI INSEDIAMENTI STORICI

NUMERO DI SCHEDA	107	FOGLIO DI MAPPA	4
COMPENSORIO	C5 VALLE DELL'ADIGE	N. DI PARTICELLA ED.	184
COMUNE AMMINISTRATIVO	CEMBRA	UNITA' EDILIZIA	107
COMUNE CATASTALE	CEMBRA	DATA RILIEVO	11.10.1995
INDIRIZZO / LOCALITA'	CEMBRA	RILEVATORE	NORA VENTURINI
NUMERO DI RIFERIMENTO FOTOGRAFICO	A 107		

SCALA 1:1000

CARTOGRAFIA DEL P.R.G.

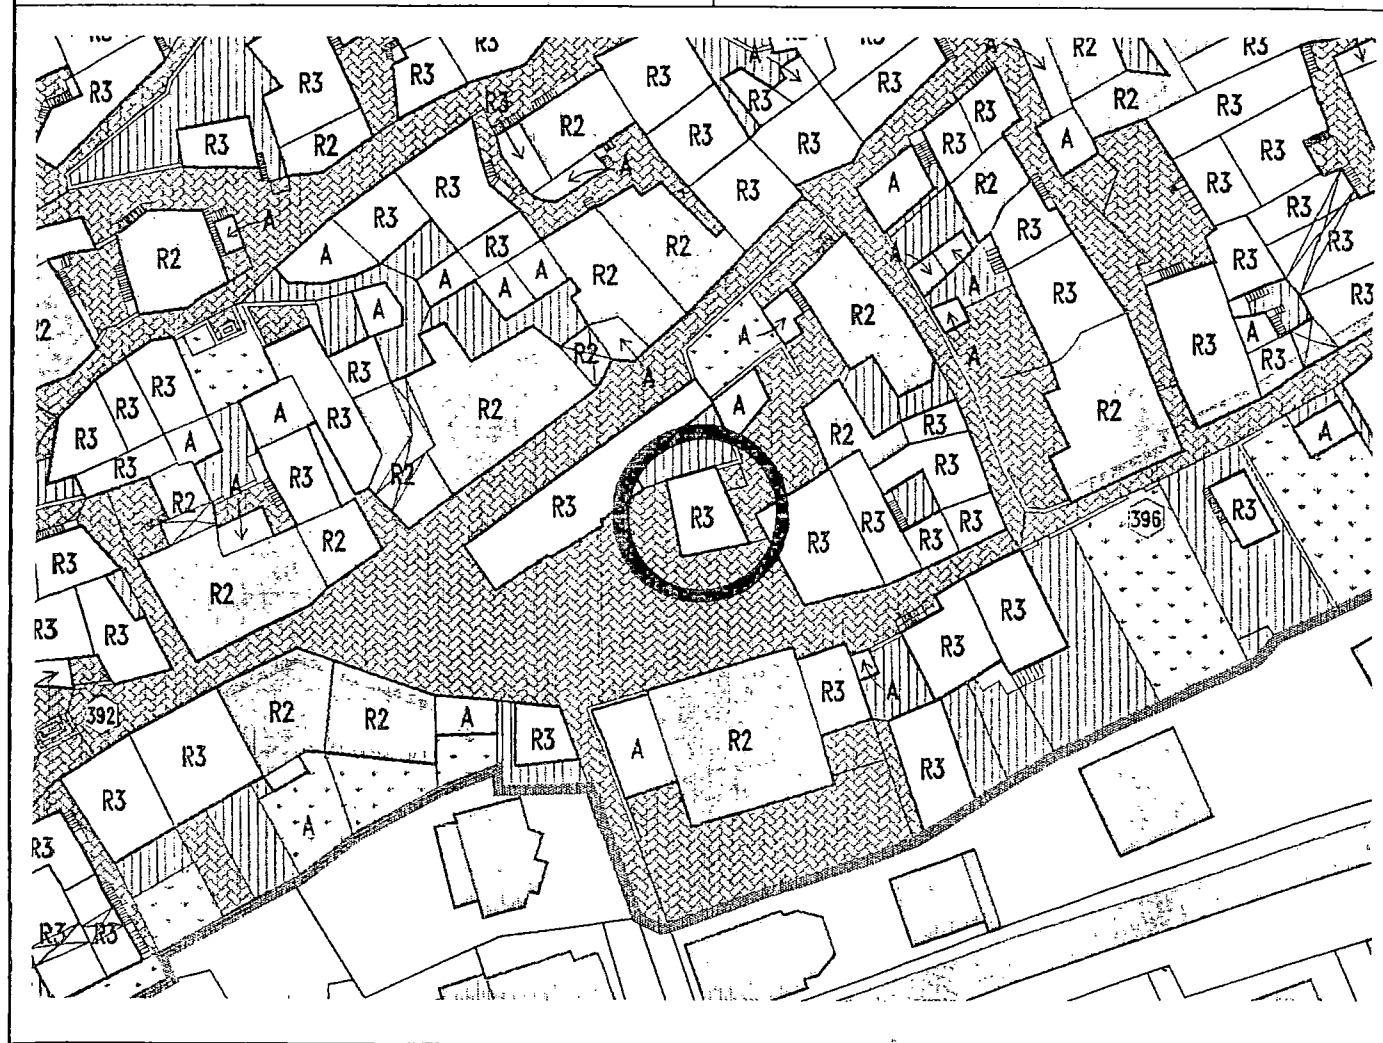

1	<b>Tipologia funzionale</b> edificio prevalentemente residenziale edificio produttivo edificio speciale stalle		X B C D	malghe baite ..... .....	E F G H												
2	<b>Epoca di costruzione</b> anteriore al 1860 tra il 1860 e il 1939 posteriore al 1939		X 6 4														
3	<b>Tipologia architettonica storica</b> alta definizione media definizione bassa definizione nessuna definizione		8 6 X 0														
4	<b>Permanenza dei caratteri formali tradizionali</b> volumetrici originali costruttivo complementari decorativi TOTALE		<table border="1"> <tr><td>2</td><td>X</td><td>0</td></tr> <tr><td>2</td><td>1</td><td>X</td></tr> <tr><td>2</td><td>1</td><td>X</td></tr> <tr><td>2</td><td>1</td><td>X</td></tr> </table> 1 3			2	X	0	2	1	X	2	1	X	2	1	X
2	X	0															
2	1	X															
2	1	X															
2	1	X															
5	<b>Degrado</b> nullo medio elevato		X   														
6	<b>Grado di utilizzo</b> utilizzato sottoutilizzato in stato di abbandono		X   														
7	<b>Spazi di pertinenza</b> alta qualità media qualità bassa qualità		  X														
8	<b>Vincoli legislativi</b> .....																
9	<b>Categoria di intervento prevista dal piano precedente</b> RISTRUTTURAZIONE INTERNA																
10	<b>Note:</b> edificio residenziale ristrutturato con intonaco liscio, scuri in legno. Piano terra adibito a circolo ricreativo. .... ..... .....																

## PROGETTO

11	<b>Categoria di intervento prevista</b> RISTRUTTURAZIONE	
12	<b>Vincoli particolari</b> tipo di vincolo...../..... oggetto di vincolo...../.....	
13	<b>Categoria di intervento prevista per gli spazi di pertinenza</b> .....	
14	<b>Fronte di pregio</b> .....	