


Piano regolatore generale insediamenti storici

SCHEDA DI RILEVAZIONE DEGLI INSEDIAMENTI STORICI

NUMERO DI SCHEDA	353	FOGLIO DI MAPPA	4
COMPRENSORIO	C5 VALLE DELL'ADIGE	N. DI PARTICELLA ED.	339
COMUNE AMMINISTRATIVO	CEMBRA	UNITA' EDILIZIA	353
COMUNE CATASTALE	CEMBRA	DATA RILIEVO	15.10.1995
INDIRIZZO / LOCALITA'	CEMBRA	RILEVATORE	NORA VENTURINI
NUMERO DI RIFERIMENTO FOTOGRAFICO	A 353		

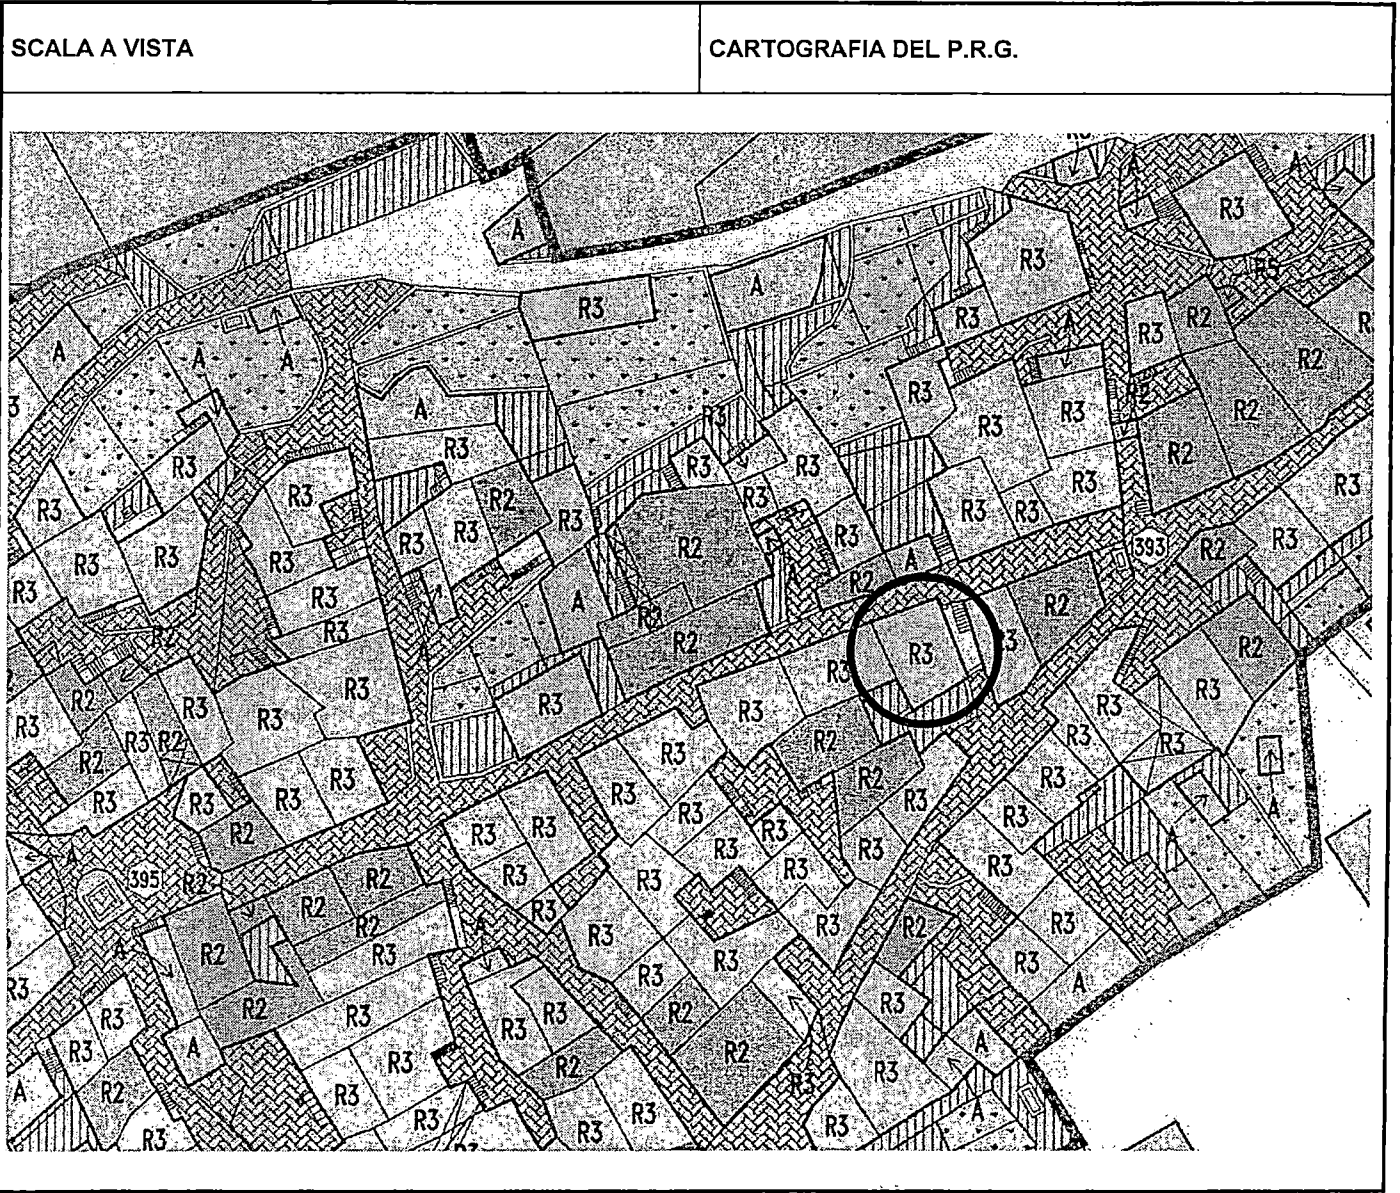

1	<b>Tipologia funzionale</b> edificio prevalentemente residenziale edificio produttivo edificio speciale stalle		X B C D	malghe baite ..... .....	E F G H												
2	<b>Epoca di costruzione</b> anteriore al 1860 tra il 1860 e il 1939 posteriore al 1939		<div style="border: 1px solid black; padding: 2px; display: inline-block;"> <div style="border: 1px solid black; padding: 2px; display: inline-block;">X</div>  <div style="border: 1px solid black; padding: 2px; display: inline-block;">6</div>  <div style="border: 1px solid black; padding: 2px; display: inline-block;">4</div> </div>														
3	<b>Tipologia architettonica storica</b> alta definizione media definizione bassa definizione nessuna definizione		<div style="border: 1px solid black; padding: 2px; display: inline-block;"> <div style="border: 1px solid black; padding: 2px; display: inline-block;">8</div>  <div style="border: 1px solid black; padding: 2px; display: inline-block;">6</div>  <div style="border: 1px solid black; padding: 2px; display: inline-block;">X</div>  <div style="border: 1px solid black; padding: 2px; display: inline-block;">0</div> </div>														
4	<b>Permanenza dei caratteri formali tradizionali</b> volumetrici originali costruttivo complementari decorativi TOTALE		<div style="border: 1px solid black; padding: 2px; display: inline-block;"> <table border="1" style="border-collapse: collapse; text-align: center;"> <tr><td>2</td><td>X</td><td>0</td></tr> <tr><td>2</td><td>1</td><td>X</td></tr> <tr><td>2</td><td>1</td><td>X</td></tr> <tr><td>2</td><td>1</td><td>X</td></tr> </table> </div> <div style="border: 1px solid black; padding: 2px; display: inline-block; margin-top: 5px;">1 3</div>			2	X	0	2	1	X	2	1	X	2	1	X
2	X	0															
2	1	X															
2	1	X															
2	1	X															
5	<b>Degrado</b> nullo medio elevato		<div style="border: 1px solid black; padding: 2px; display: inline-block;"> <div style="border: 1px solid black; padding: 2px; display: inline-block;">X</div>  <div style="border: 1px solid black; padding: 2px; display: inline-block;"></div>  <div style="border: 1px solid black; padding: 2px; display: inline-block;"></div> </div>														
6	<b>Grado di utilizzo</b> utilizzato sottoutilizzato in stato di abbandono		<div style="border: 1px solid black; padding: 2px; display: inline-block;"> <div style="border: 1px solid black; padding: 2px; display: inline-block;">X</div>  <div style="border: 1px solid black; padding: 2px; display: inline-block;"></div>  <div style="border: 1px solid black; padding: 2px; display: inline-block;"></div> </div>														
7	<b>Spazi di pertinenza</b> alta qualità media qualità bassa qualità		<div style="border: 1px solid black; padding: 2px; display: inline-block;"> <div style="border: 1px solid black; padding: 2px; display: inline-block;"></div>  <div style="border: 1px solid black; padding: 2px; display: inline-block;"></div>  <div style="border: 1px solid black; padding: 2px; display: inline-block;">X</div> </div>														
8	<b>Vincoli legislativi</b> .....																
9	<b>Categoria di intervento prevista dal piano precedente</b> RISTRUTTURAZIONE INTERNA																
10	<b>Note:</b> edificio residenziale con intonaco grezzo, scuri in legno alle finestre. .... ..... ..... .....																

## PROGETTO

11	Categoria di intervento prevista	RISTRUTTURAZIONE
12	Vincoli particolari	tipo di vincolo...../..... oggetto di vincolo...../.....
13	Categoria di intervento prevista per gli spazi di pertinenza.....	
14	Fronte di pregio	