


Piano regolatore generale insediamenti storici

SCHEDA DI RILEVAZIONE DEGLI INSEDIAMENTI STORICI

NUMERO DI SCHEDA	95	FOGLIO DI MAPPA	4
COMPRESORIO	C5 VALLE DELL'ADIGE	N. DI PARTICELLA ED.	4
COMUNE AMMINISTRATIVO	CEMBRA	UNITA' EDILIZIA	95
COMUNE CATASTALE	CEMBRA	DATA RILIEVO	SETT.2004
INDIRIZZO / LOCALITA'	CEMBRA	RILEVATORE	D'UFFICIO C5
NUMERO DI RIFERIMENTO FOTOGRAFICO	A 95		

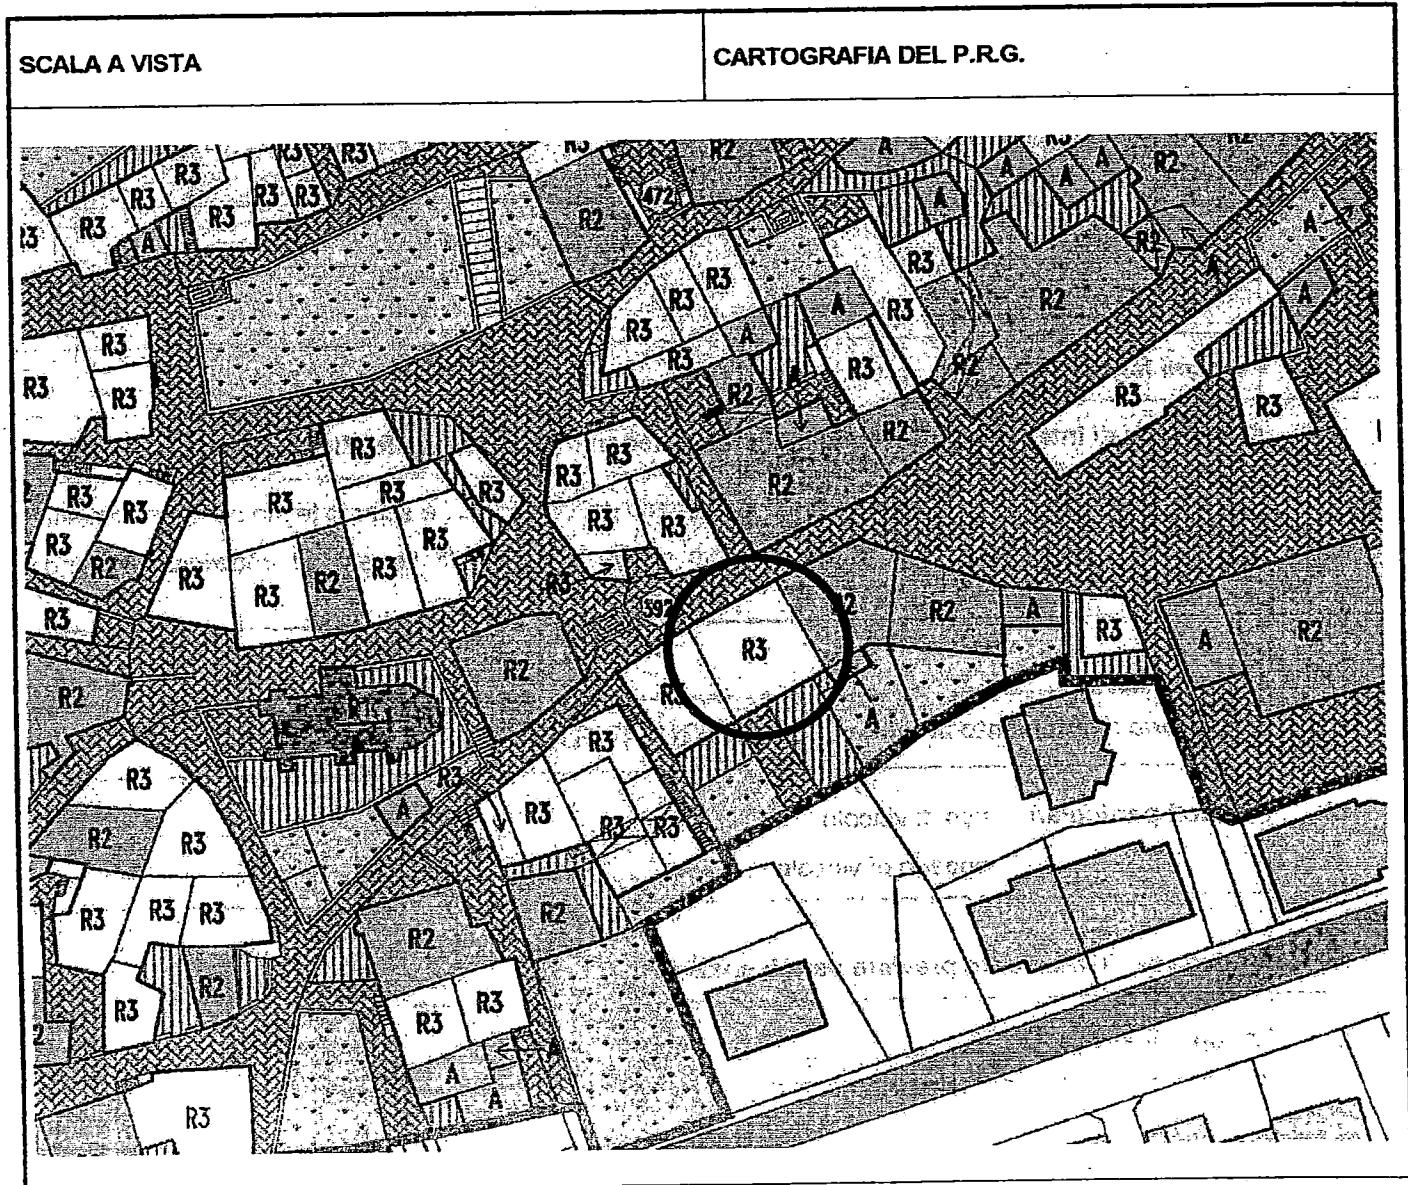

1	<b>Tipologia funzionale</b>							
	edificio prevalentemente residenziale	X	malghe	E				
	edificio produttivo	B	baite	F				
	edificio speciale	C	.....	G				
	stalle	D	.....	H				
2	<b>Epoca di costruzione</b>			anteriore al 1860				<input checked="" type="checkbox"/>
				tra il 1860 e il 1939				<input type="checkbox"/>
				posteriore al 1939				<input type="checkbox"/>
3	<b>Tipologia architettonica storica</b>			alta definizione				<input type="checkbox"/>
				media definizione				<input type="checkbox"/>
				bassa definizione				<input type="checkbox"/>
				nessuna definizione				<input checked="" type="checkbox"/>
4	<b>Permanenza dei caratteri formali tradizionali</b>			volumetrici originali				<input type="checkbox"/>
				costruttivo				<input type="checkbox"/>
				complementari				<input type="checkbox"/>
				decorativi				<input type="checkbox"/>
				<b>TOTALE</b>				<input type="checkbox"/>
5	<b>Degrado</b>			nullo				<input checked="" type="checkbox"/>
				medio				<input type="checkbox"/>
				elevato				<input type="checkbox"/>
6	<b>Grado di utilizzo</b>			utilizzato				<input checked="" type="checkbox"/>
				sottoutilizzato				<input type="checkbox"/>
				in stato di abbandono				<input type="checkbox"/>
7	<b>Spazi di pertinenza</b>			alta qualità				<input type="checkbox"/>
				media qualità				<input type="checkbox"/>
				bassa qualità				<input checked="" type="checkbox"/>
8	<b>Vincoli legislativi</b>							
9	<b>Categoria di intervento prevista dal piano precedente</b>			<b>RISTRUTTURAZIONE INTERNA</b>				
10	<b>Note:</b> edificio residenziale ristrutturato con intonaco grezzo, cornici e scuri in legno ad alcune finestre e tapparelle ad altre; in caso di intervento vengano ripristinati serramenti tradizionali secondo prontuario							

**PROGETTO**

11	<b>Categoria di intervento prevista</b>	<b>RISTRUTTURAZIONE</b>
12	<b>Vincoli particolari</b>	tipo di vincolo.....
		oggetto di vincolo.....
13	<b>Categoria di intervento prevista per gli spazi di pertinenza</b>	
14	<b>Fronte di pregio</b>	