


Piano regolatore generale insediamenti storici

SCHEDA DI RILEVAZIONE DEGLI INSEDIAMENTI STORICI

NUMERO DI SCHEDA	123	FOGLIO DI MAPPA	4
COMPRENSORIO	C5 VALLE DELL'ADIGE	N. DI PARTICELLA ED.	178/1, 179
COMUNE AMMINISTRATIVO	CEMBRA	UNITA' EDILIZIA	123
COMUNE CATASTALE	CEMBRA	DATA RILIEVO	11.10.1995
INDIRIZZO / LOCALITA'	CEMBRA	RILEVATORE	NORA VENTURINI
NUMERO DI RIFERIMENTO FOTOGRAFICO	A 123		

SCALA 1:1000

CARTOGRAFIA DEL P.R.G.

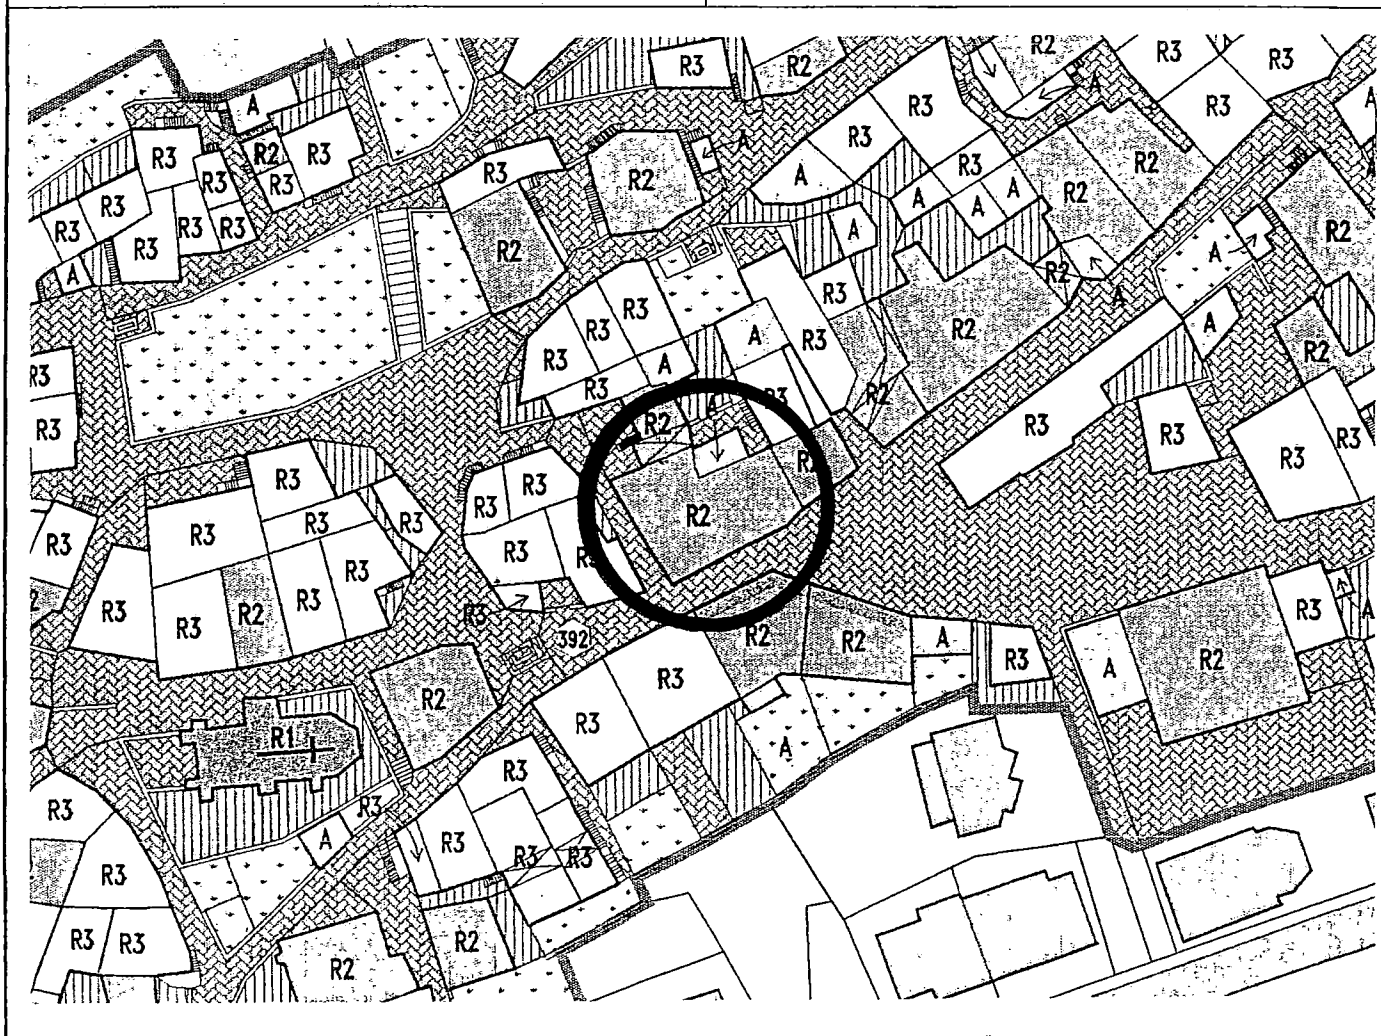

1	Tipologia funzionale			
	edificio prevalentemente residenziale	<input checked="" type="checkbox"/> A	malghe	E
	edificio produttivo	B	baite	F
	edificio speciale	C	.....	G
	stalle	D	.....	H
2	Epoca di costruzione		anteriore al 1860	<input checked="" type="checkbox"/>
			tra il 1860 e il 1939	6
			posteriore al 1939	4
3	Tipologia architettonica storica		alta definizione	8
			media definizione	6
			bassa definizione	<input checked="" type="checkbox"/>
			nessuna definizione	0
4	Permanenza dei caratteri formali tradizionali		volumetrici originali	<input checked="" type="checkbox"/> 1 0
			costruttivo	2 1 <input checked="" type="checkbox"/>
			complementari	2 <input checked="" type="checkbox"/> 0
			decorativi	2 1 <input checked="" type="checkbox"/>
			TOTALE	1 5
5	Degrado		nullo	<input checked="" type="checkbox"/>
			medio	
			elevato	
6	Grado di utilizzo		utilizzato	<input checked="" type="checkbox"/>
			sottoutilizzato	
			in stato di abbandono	
7	Spazi di pertinenza		alta qualità	
			media qualità	
			bassa qualità	<input checked="" type="checkbox"/>
8	Vincoli legislativi .....			
9	Categoria di intervento prevista dal piano precedente RISTRUTTURAZIONE INTERNA			
10	Note: edificio residenziale con intonaco grezzo, marcapiani, cornici in pietra ad alcune finestre e portoni, in legno ad altre. Scuri in legno, copertura in tegole. Al piano terra studio tecnico. ....			

PROGETTO

11	Categoria di intervento prevista RISANAMENTO	
12	Vincoli particolari tipo di vincolo...../..... oggetto di vincolo...../.....	
13	Categoria di intervento prevista per gli spazi di pertinenza.....	
14	Fronte di pregio.....	