




COMUNE DI CEMBRA-LISIGNAGO
PROVINCIA AUTONOMA DI TRENTO
PRG
PIANO REGOLATORE GENERALE

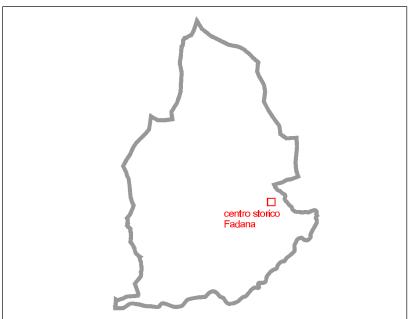

VARIANTE PER OPERE PUBBLICHE

PRIMA ADOZIONE: delibera consiglio comunale n° 22 del 24.08.2022
CONFERENZA PIANIFICAZIONE: verbale n° 39 del 18.10.2022
SECONDA ADOZIONE: delibera consiglio comunale n° 28 del 14.12.2022
RICHiesta DI INTEGRAZIONE SERVIZIO URBANISTICA dd 03.03.2023 prot. n° 0171685


**CENTRO STORICO
FRAZIONE DI FADANA**

TAVOLA
2

SCALA
1:1000

DATA
Marzo
2023

Progettista:
arch Francesca Volpetti

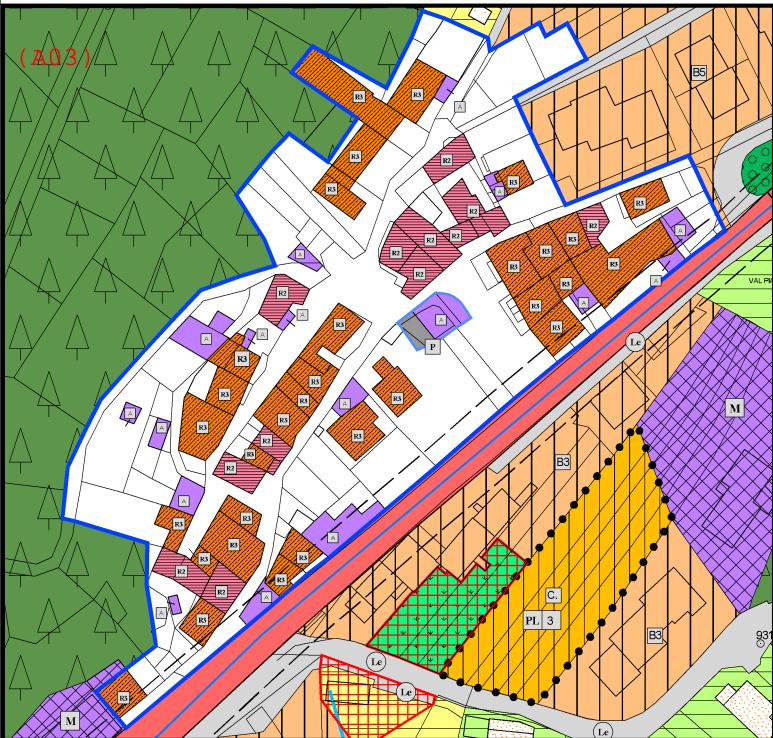

AREE DI ANTICO INSEDIAMENTO E DI INTERESSE AMBIENTALE E CULTURALE
ZONE A - INSEDIAMENTI ED ELEMENTI STORICI

INSEDIAMENTO STORICO		A101	Art. XX
CATEGORIE DI INTERVENTO			
risanamento conservativo		A204	Art. 63
ristrutturazione edilizia		A205	Art. 64
manufatto accessoriato		A208	Art. 69
AREA A PARCHEGGIO		Parcheggio	F305 Art. 85