


PRG
PIANO REGOLATORE GENERALE

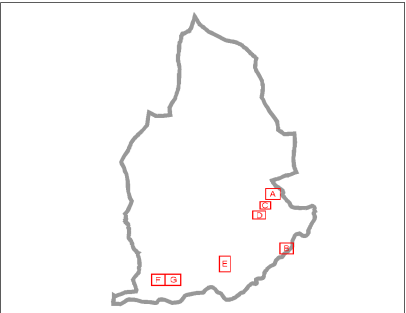

VARIANTE PER OPERE PUBBLICHE

PRIMA ADOZIONE: delibera consiglio comunale n° 22 del 24.08.2022
CONFERENZA PIANIFICAZIONE: verbale n° 39 del 18.10.2022
SECONDA ADOZIONE: delibera consiglio comunale n° 28 del 14.12.2022
RICHIESTA DI INTEGRAZIONE SERVIZIO URBANISTICA dd 03.03.2023 prot. n° 0171685

SISTEMA INSEDIATIVO PRODUTTIVO

TAVOLA

1

SCALA

1:1000
1:2000

DATA

Marzo
2023

Progettista:
arch Francesca Volpetti

LEGENDA:

Confine comunale

PRESCRIZIONI PER IL TERRITORIO URBANIZATO O URBANIZZABILE

Insedimenti storici

Lago

Corsi d'acqua
poligonal

Corsi d'acqua
lineari

Manufatti e siti di interesse storico - vincolo diretto

Vincolo puntuale manufatto e sito

Manufatti e siti - vincolo indiretto

Singolo elemento storico culturale - non vincolato

Elemento storico culturale non vincolato - poligonale

Edifici esterni ai centri abitati

Aree residenziali sature

Aree residenziali di completamento

Aree residenziali di espansione

Area edilizia per edilizia abitativa agevolata

Area a verde privato

Area produttiva mista di livello locale

Aree produttive del settore secondario
di livello locale in zona cave

Impianti a servizio dell'agricoltura

Lavorazione materiale estrattivo

Area estrattiva all'aperto

Area estrattiva esclusiva

Area alberghiera

PRESCRIZIONI PER IL TERRITORIO EXTRAURBANO

Aree agricole di pregio

Area agricola

Aree boschive

Area a prati e pascoli

Area per impianti agricoli

Zoolecnico

Magazzino

Agriturismo

civile, amministrativa

civile, amministrativa di progetto

scolastica e culturale

religiosa

sportiva all'aperto

sportiva all'aperto di progetto

sportiva al coperto

sportiva al coperto di progetto

assistenziale

ART: SHP:

F403_P

Art. 38 A101_P

Art. 17 Z101_P

Z102_P

Z104_L

Art. 12 Z301_P

Art. 12 Z320_N

Art. 12 Z302_P

Art. 12 Z318_N

Art. 12 Z327_P

Art. 21 A302_P

Art. 22 B101_P

Art. 23 B103_P

Art. 24 C101_P

Art. 24 C102_P

Art. 14 H101_P

Art. 32 D110_P

Art. 32 D135_P

Art. 33 D122_P

Art. 73 D117_P

Art. 73 L108_P

Art. 73 L110_P

Art. 25 D201_P

Art. 68 E104_P

Art. 69 E103_P

Art. 66 E106_P

Art. 67 E107_P

Art. 72-66 E203_P

E208_P

Art. 68 E210_P

Art. 27 F201_P

Art. 27 F202_P

Art. 27 F203_P

Art. 27 F205_P

Art. 28 F207_P

Art. 28 F208_P

Art. 28 F209_P

Art. 28 F210_P

Art. 27 F213_P

LEGENDA:

Area a verde pubblico

verde attrezzato

verde attrezzato di progetto

parco balneare

esistente

di progetto

Area Cimiteriale

Area per impianto di depurazione

Area per infrastruttura tecnologica

Area smaltimento rifiuti

Discarica inerti

Discarica per porfido

Centro raccolta materiali

Viabilità principale

Viabilità esistente di 3. categoria

Viabilità esistente di 4. categoria

Viabilità Locale

Esistente

Potenziamento

Progetto

Spazi a servizio della mobilità

Percorso pedonale di progetto

Viabilità principale in galleria

Categoria/Esistente

Categoria/Progetto

Elettrodotti

Fascia di rispetto cimiteriale

Fascia di rispetto stradale

Fascia di rispetto depuratore

Fascia di rispetto depuratore

Cnturazione arborea

Aree inedificabili con vincolo decennale

Perimetrazione Piano Attuativo

Piani di Lottizzazione

Progetto Convenzionato

Piano di Recupero

Piano Edilizia Abitativa

Agevolata

Siti Non Contaminati

Siti Inquinati Bonificati

Simbolo puntuale specifico riferimento normativo

Area con specifico riferimento normativo

ART: SHP:

Art. 29 F303_P

Art. 29 F304_P

Art. 29 F310_P

Art. 81 F305_P

Art. 31 F306_P

Art. 74 F801_P

Art. 27-76 F805_P

Art. 74 F803_P

Art. 74 L101_P

Art. 73 L106_P

Art. 74 L104_P

Art. 78 F501_P

Art. 78 F409_L

Art. 78 F412_L

Art. 78 F415_L

Art. 78 F601_P

Art. 78 F416_L

Art. 78 F602_P

Art. 78 F417_L

Art. 78 F603_P

Art. 78 F439_P

Art. 78 F419_L

Art. 80 F513_P

Art. 80 F515_P

Art. 75 F444_L

Art. 31 G101_L

Art. 79 G103_P

Art. 74 G109_P

Art. 74 G110_P

Art. 30 G116_L

Art. 2 Z610_P

Art. 24 Z504_P

Art. 24 Z509_P

Art. 32 Z503_P

Art. 24 Z510_P

Art. 77 Z609_P

Art. 77 Z604_P


Z601_N

Z602_P

V100

A

1:2000

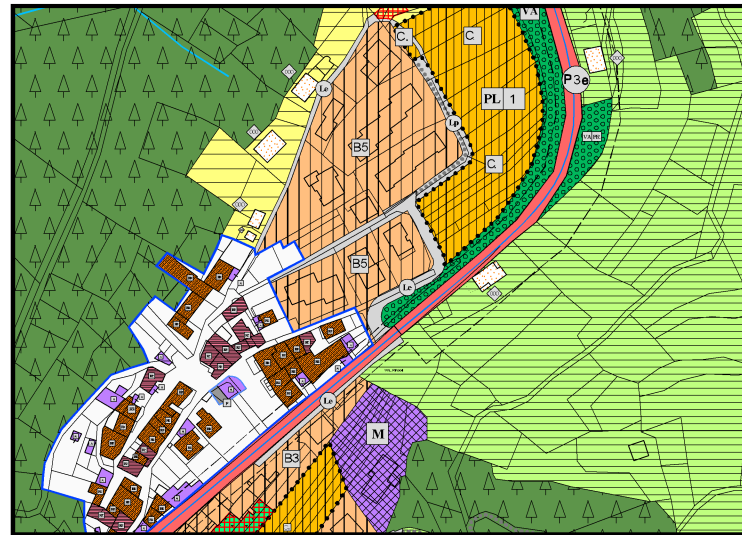


B

1:2000




C

1:1000

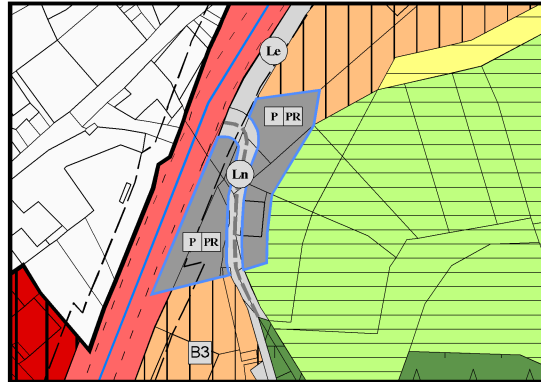


D

1:2000

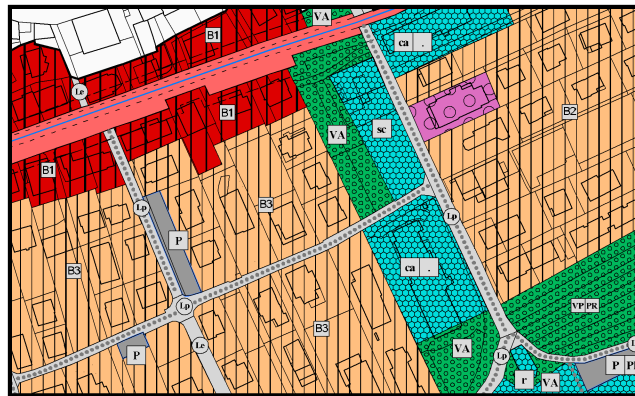

F

1:1000

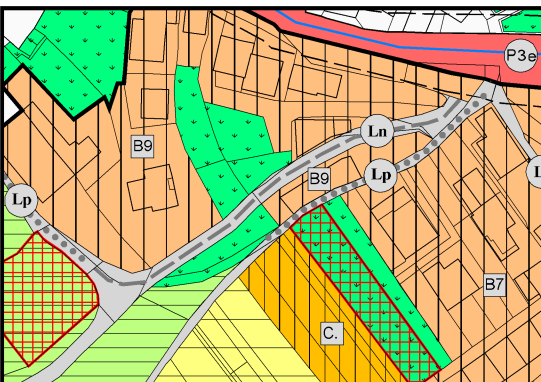

G

1:1000

