




CEMBRA LISIGNAGO

PIANO REGOLATORE GENERALE

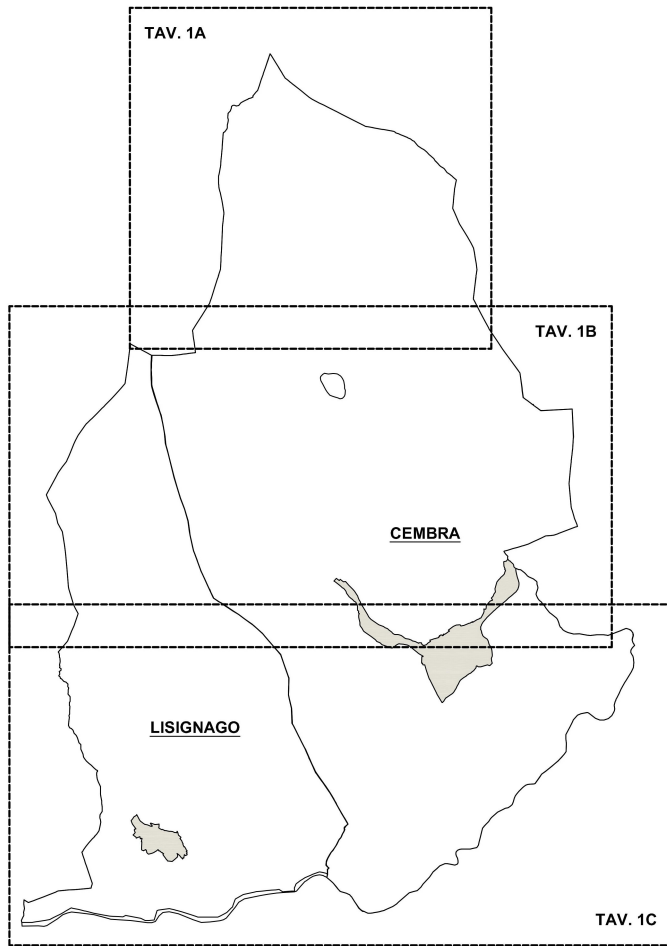

VARIANTE 2019

SISTEMA AMBIENTALE

TAVOLA N.

1A

SCALA: 1:5000 DATA: FEBBRAIO 2020

Prima adozione: avvenuta in data 20/06/2019 Delibera del Consiglio Comunale: N. 20
Adozione definitiva: avvenuta in data Delibera del Consiglio Comunale: N. _

IL PROGETTISTA IL SEGRETARIO COMUNALE
ARCH. NEGRI ALBERTO

IL SINDACO:

ARCHITETTO NEGRI ALBERTO

Trento - Via Bomperto n.7 --- tel.0461/987304 --- fax. 0461/266483
mail: alberto.negri@studionegri.com.it --- C.F. NGRLR157AD4378Q --- P.I. 01695410223

LEGENDA:

- Confine comunale
- Insedimenti storici
- Area di tutela ambientale
- Lago Corsi d'acqua poligonali Corsi d'acqua lineari
- Manufatti e siti di interesse storico - vincolo diretto
- Vincolo puntuale manufatto e sito
- Manufatti e siti - vincolo indiretto
- Singolo elemento storico culturale - non vincolato
- Elemento storico culturale non vincolato - poligonale
- Sito archeologico
- Sito archeologico puntuale
- Area rispetto del centro storico
- Bene ambientale
- Area di protezione naturalistica
- Area di protezione dei laghi
- Area di protezione fluviale
- Riserva naturale provinciale
- Riserva locale
- Sorgenti selezionate
- Sito di interesse comunitario

ART: SHP:

F403_P

Art. 38

A191_P

Art. 11

Z201_P

Art. 17

Z191_P
Z192_P
Z194_L

Art. 12

Z301_P

Art. 12

Z302_N

Art. 12

Z302_P

Art. 12

Z318_N

Art. 12

Z317_P

Art. 13

Z303_P

Art. 13

Z311_P

Art. 12

Z305_P

Art. 11

Z314_P
Z322_P

Art. 16

Z304_P

Art. 17

Z310_P

Art. 17

Z312_P

Art. 16

Z316_P

Art. 16

Z317_P

Art. 17

Z323_N

Art. 15

Z309_P

