




CEMBRA LISIGNAGO

PIANO REGOLATORE GENERALE

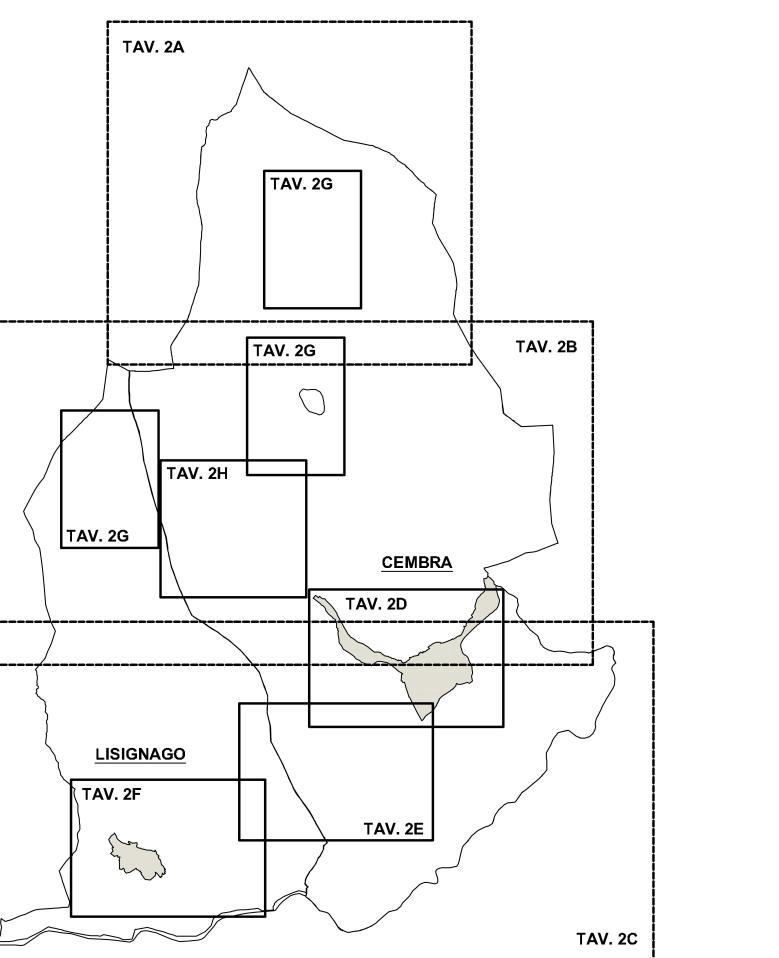

VARIANTE 2019

SISTEMA INSEDIAMENTO - PRODUTTIVO E INFRASTRUTTURALE

2C

SCALA: 1:5000

DATA: APRILE 2021

Prima adozione: avvenuta in data 20/06/2019 Delibera del Consiglio Comunale: N. 20
Adozione definitiva: avvenuta in data 11/06/2020 Delibera del Consiglio Comunale: N. 12IL PROGETTISTA
ARCH. NEGRI ALBERTO

IL SEGRETARIO COMUNALE

IL SINDACO:

ARCHITETTO NEGRI ALBERTO
Trento - via Romont 7 - tel. 0461/878100 - fax. 0461/266483
mail: alberto.negri@studionegri.it - C.F. NGRTU75A07M37RQ - P.I. 01895410223LEGENDA:
Confine comunale

PRESCRIZIONI PER IL TERRITORIO URBANIZZATO O URBANIZZABILE

Insegnamenti storici

Lago Corsi d'acqua poligonali Corsi d'acqua lineari

Manufatti e siti di interesse storico - vincolo diretto

Manufatti e siti - vincolo indiretto

Singolo elemento storico culturale - non vincolato

Elemento storico culturale non vincolato - poligono

Edifici esterni ai centri abitati

Arearie residenziali saturate

Arearie residenziali di completamento

Arearie residenziali di espansione

Area edifica per edilizia abitativa agevolata

Area a verde privato

Area produttiva mista di servizio locale

Area produttiva del servizio secondario

Impianti a servizio dell'agricoltura

Lavorazione materiale estrattivo

Area estrattiva all'aperto

Area estrattiva esclusiva

Area abbandonata

Prescrizioni per il territorio extraurbano

Area agricola di pregio

Area agricola

Area boschive

Area di prati e pascoli

Area per impianti agricoli

Zootecnico M Magazzino

Agritourismo

Attrezzature pubbliche

civile, amministrativa

civile, amministrativa di progetto

scolastica e culturale

religiosa

sportiva all'aperto

sportiva al coperto

sportiva al coperto di progetto

assistenziale

