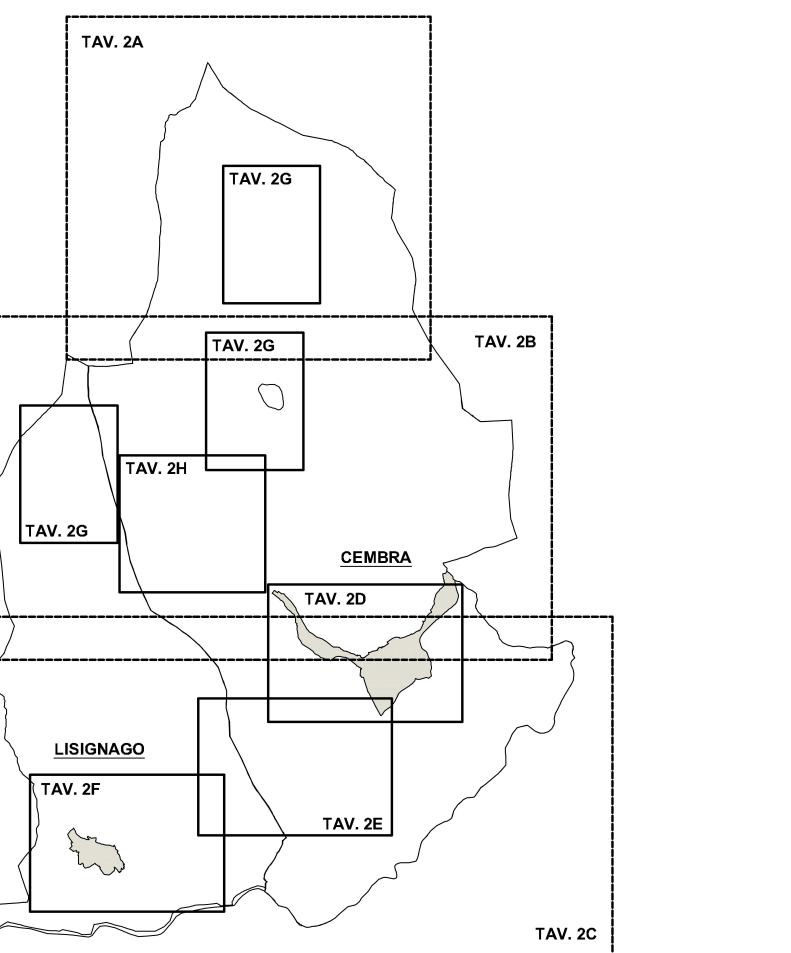


**CEMBRA LISIGNAGO**

PIANO REGOLATORE GENERALE

**VARIANTE 2019**

SISTEMA INSEDIATIVO - PRODUTTIVO E INFRASTRUTTURALE

TAVOLA N. **2G**
SCALA: 1:2000 DATA: APRILE 2021Prima adozione: avvenuta in data 20/06/2019 Delibera del Consiglio Comunale: N. 20
Adozione definitiva: avvenuta in data 11/06/2020 Delibera del Consiglio Comunale: N. 12IL PROGETTISTA
ARCH. NEGRI ALBERTO

IL SEGRETARIO COMUNALE

IL SINDACO:

ARCHITETTO NEGRI ALBERTO
Trento - via Borsone n. 7 — tel. 0461/266483 — fax 0461/266483
mail: alberto.negri@tuttonegri.it — C.F. NGRLG1570L17RQ — P.I. 0169541023

LEGENDA:

Confine comunale

PRESCRIZIONI PER IL TERRITORIO URBANIZZATO O URBANIZZABILE

Insiemi storici

Lago

Canali d'acqua poligonali

Canali d'acqua linear

Manufatti e siti di interesse storico - vincolo diretto

Vincolo puntuale manufatto e sito

Singolo elemento storico culturale - non vincolato

Elemento storico culturale non vincolato - poligono

Edifici esterni ai centri abitati

Arearie residenziali sature

Arearie residenziali di completamento

Arearie residenziali di espansione

Area edilizia per edilizia abitativa agrovita

Area a verde privato

Area produttiva mista di livello locale M

Area produttive del settore secondario L

Impianti a servizio dell'agricoltura A

Lavorazione materiale estrattivo L

Area estrattiva all'aperto

Area estrattiva esclusiva

Area abergheira A

PRESCRIZIONI PER IL TERRITORIO EXTRAURBANO

Area agricola di pregio

Area agricola

Area boschiva

Area a prati e pascoli

Area per impianti agricoli Z

Zootecnia M

Agritourismo

Attrezzature pubbliche civile, amministrativa

sociale e culturale

sportiva all'aperto

sportiva al coperto

sportiva al coperto di progetto

sportiva al coperto

sportiva al coperto di progetto

assistenziale

