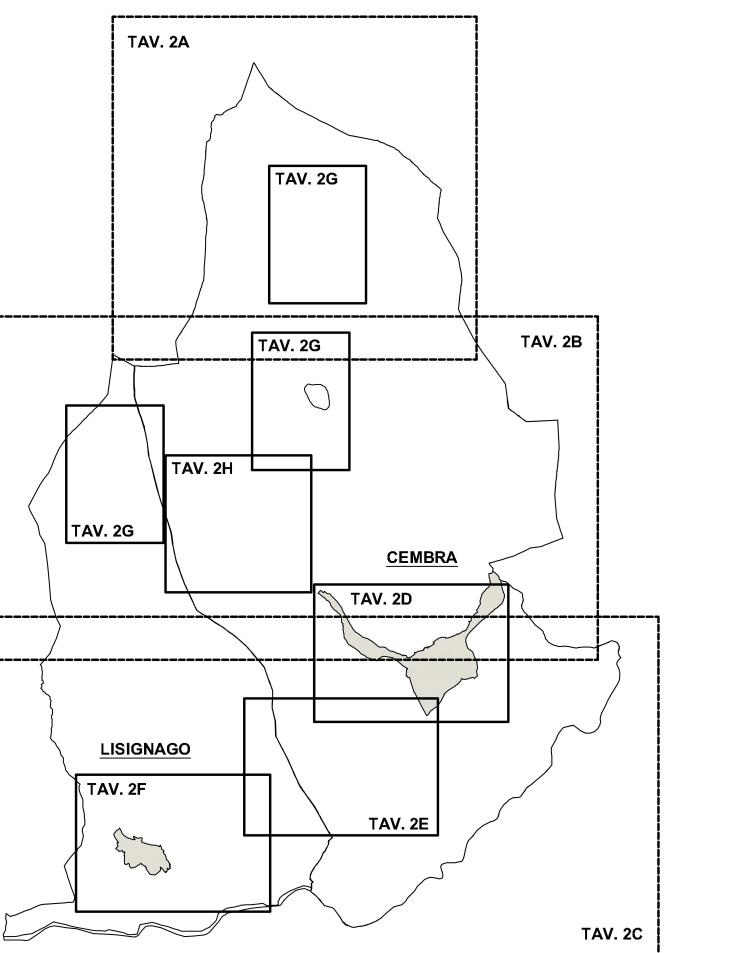


**CEMBRA LISIGNAGO**

## PIANO REGOLATORE GENERALE

**VARIANTE 2019**

## SISTEMA INSEDIATIVO - PRODUTTIVO E INFRASTRUTTURALE

**2B**

TAVOLA N.

SCALA: 1:5000 DATA: APRILE 2021

Prima adozione: avvenuta in data 20/06/2019 Delibera del Consiglio Comunale: N. 20  
Adozione definitiva: avvenuta in data 11/06/2020 Delibera del Consiglio Comunale: N. 12IL PROGETTISTA  
ARCH. NEGR ALBERTO

IL SEGRETARIO COMUNALE

IL SINDACO:

ARCHITETTO NEGR ALBERTO

Trento - via Bompasto n.7 - tel.0461/5987304 - fax: 0461/266483

mail: alberto.negri@tudonegri.al.it --- C.F. NGLRRT30A01L379 --- P.I. 01695410223

LEGENDA:  
Confini comunale

## PRESCRIZIONI PER IL TERRITORIO URBANIZZATO O URBANIZZABILE

Insiemi storici

Lago Corri d'acqua poligonali

Manufatti e siti di interesse storico - vincolo diretto

Manufatti e siti - vincolo indiretto

Singolo elemento storico culturale - non vincolato

Elemento storico culturale non vincolato - poligono

Edifici esterni ai centri abitati

Arese residenziali sature

Arese residenziali di completamento

Arese residenziali di espansione

Area edifica per relativa abitativa agevolata

Area a verde privato

Area produttiva mista di livello locale

Area produttiva del settore secondario

di livello locale in zone cave

Impianti a servizio dell'agricoltura

Lavorazione materiale estrattivo

Area estrattiva all'aperto

Area estrattiva esclusiva

Area abruighiera

## PRESCRIZIONI PER IL TERRITORIO EXTRAURBANO

Arene agricole di pregio

Area agricola

Area boschive

Area a prati e pascoli

Area per impianti agricoli

Zootecnico M Magazzino

Agriturismo

Attrezzature pubbliche

civile, amministrativa

scolastica e culturale

religiosa

sportiva all'aperto

sportiva a coperto

sportiva all'aperto di progetto

sportiva a coperto di progetto

assistenziale

