




CEMBRA LISIGNAGO

PIANO REGOLATORE GENERALE

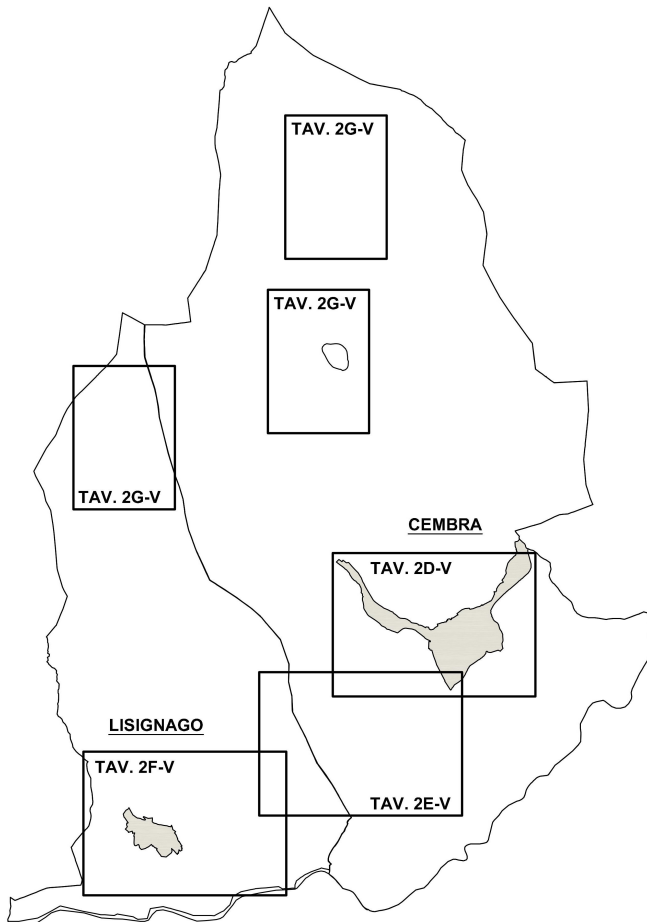

VARIANTE 2019

SISTEMA INSEDIATIVO - PRODUTTIVO E INFRASTRUTTURALE
EVIDENZA VARIANTI

SCALA: 1:2000 DATA: APRILE 2021

TAVOLA N.

2F-V

Prima adozione: avvenuta in data 20/06/2019 Delibera del Consiglio Comunale: N. 20
Adozione definitiva: avvenuta in data 11/06/2020 Delibera del Consiglio Comunale: N. 12

IL PROGETTISTA
ARCH. NEGRİ ALBERTO

IL SEGRETARIO COMUNALE

IL SINDACO:

ARCHITETTO NEGRİ ALBERTO

Trento - via Brennero 10 - P. 0461/967504 - Fax. 0461/264663
mail: alberto.negri@studioalberto.it - C.F. 04612750463790 - P.I. 01059410223

LEGENDA:	
Confine comunale	
PRESCRIZIONI PER IL TERRITORIO URBANIZZATO O URBANIZZABILE	
Lago	Confl d'acqua poligonali
Confl d'acqua lineari	
Mandati e siti di interesse storico - vincolo diretto	Vincolo puntuale-manufatto e sito
Mandati e siti - vincolo indiretto	Mandati e siti - vincolo indiretto
Singolo elemento storico culturale - non vincolato	
Elemento storico culturale non vincolato - poligonale	
Edifici esterni ai centri abitati	
Aree residenziali sature	
Aree residenziali di completamento	
Aree residenziali di espansione	
Area edificata per edilizia abitativa agevolata	
Area a verde privato	
Area produttiva mista di livello locale	
Area produttiva del settore secondario	
Impianti a servizio dell'agricoltura	
Lavorazione materiale estrattivo	
Area estrattiva all'aperto	
Area estrattiva esclusiva	
Area alberghiera	
PRESCRIZIONI PER IL TERRITORIO EXTRAURBANO	
Area agricola di pregio	
Area agricola	
Area boschiva	
Area a prati e pascoli	
Area per impianti agricoli	
Attrezzature pubbliche	
civile, amministrativa	
civile, amministrativa di progetto	
scolastica e culturale	
religiosa	
sportiva all'aperto	
sportiva all'aperto di progetto	
sportiva al coperto	
sportiva al coperto di progetto	
assistenziale	
verde attrezzato	
verde attrezzato di progetto	
parco balneare	
di progetto	
Area Cimiteriale	
Area per impianto di depurazione	
Area per infrastruttura tecnologica	
Area smaltimento rifiuti	
Discarica inerti	
Discarica per periodo	
Centro raccolta materiali	
INFRASTRUTTURE DI TRASPORTO E RETI DI TRASPORTO ENERGETICO	
Viabilità principale	Viabilità esistente di 3. categoria
Viabilità esistente di 3. categoria	Viabilità esistente di 4. categoria
Viabilità Locale	Esistente
Polidimensionamento	Progetto
Spazi a servizio della mobilità	
Percorso pedonale di progetto	
Viabilità principale in galleria	
Elettrodotto	
Fascia di rispetto cimiteriale	
Fascia di rispetto stradale	
Fascia di rispetto depuratore	
Fascia di rispetto depuratore	
Circonferenza arborea	
Aree inedificabili con vincolo decennale	
Perimetrazione Piano Attivato	
Piani di Lottizzazione	
Progetto Convenzionato Art. 24	
Piano di Recupero	
Piano Escluse Abitative	
Agevolata	
Siti Non Contaminati	
Siti Inquinati Bonificati	
Simbolo puntuale specifico riferimento normativo	
Area con specifico riferimento normativo	
Variante cartografica rilevante	

ASO SP

ASO SPEDENAL

Le

Le

Le