

**CEMBRA LISIGNAGO**

PIANO REGOLATORE GENERALE

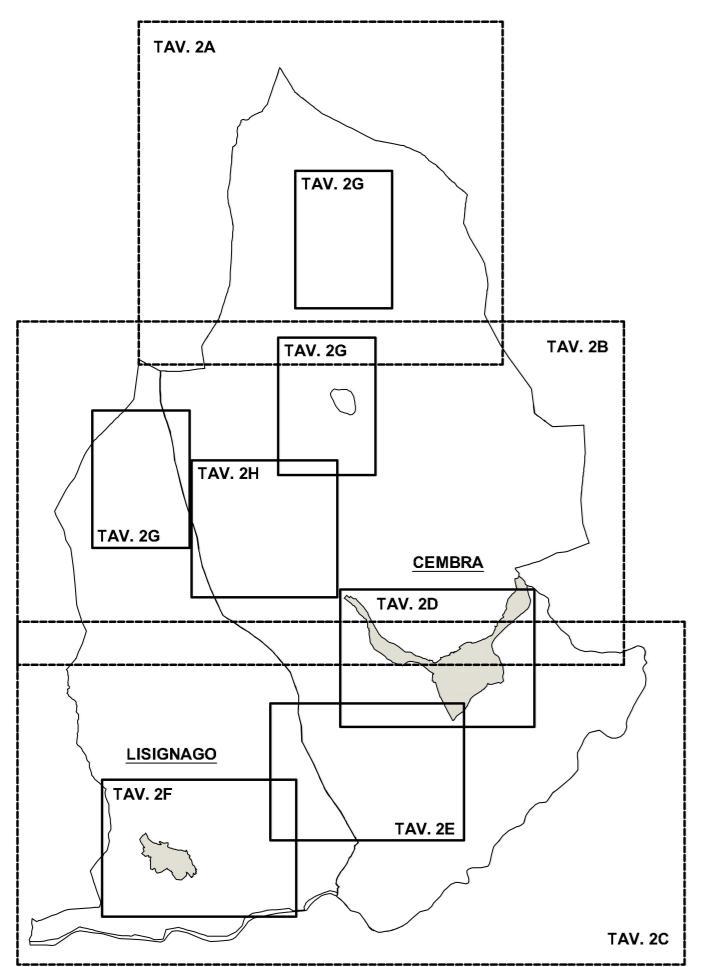
**VARIANTE 2019****SISTEMA INSEDIATIVO - PRODUTTIVO E INFRASTRUTTURALE**

TAVOLA N.

2D

SCALA: 1:2000

DATA: APRILE 2021

Prima Adozione: avvenuta in data 20/06/2019 Delibera del Consiglio Comunale: N. 20

Adozione definitiva: avvenuta in data 11/06/2020 Delibera del Consiglio Comunale: N. 12

IL PROGETTISTA IL SEGRETARIO COMUNALE

ARCH. NEGR ALBERTO

IL SINDACO:

ARCHITETTO NEGR ALBERTO

Trento - via Bompato n.7 - tel. 0461/987304 --- fax. 0461/266483

mail: alberto.negri@studonegri.it; P.I. 0169541023