




CEMBRA LISIGNAGO

PIANO REGOLATORE GENERALE

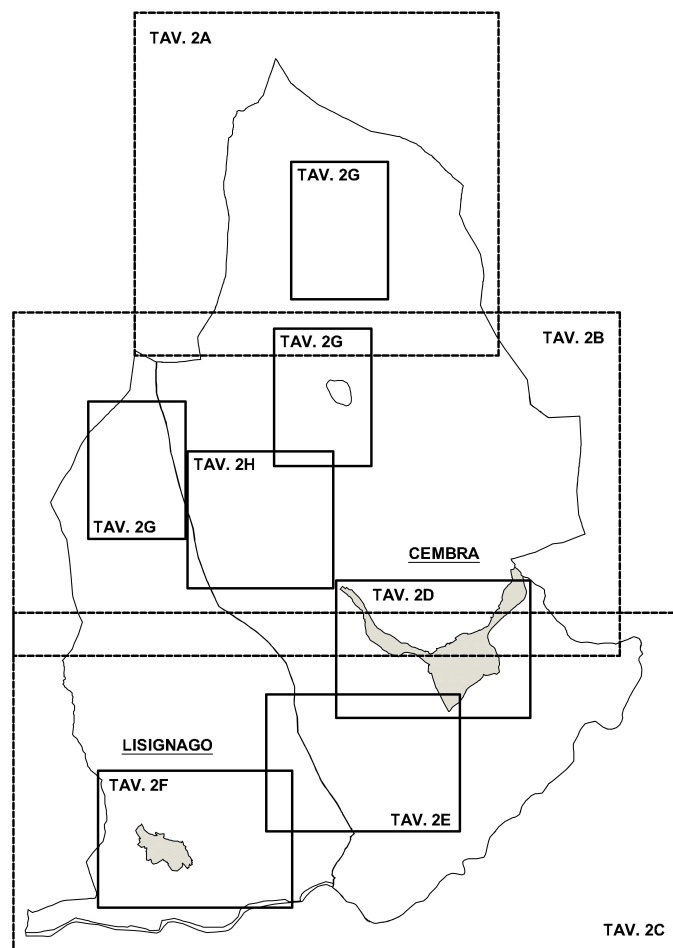

VARIANTE 2019

SISTEMA INSEDIATIVO - PRODUTTIVO E INFRASTRUTTURALE

TAVOLA N.

2A

SCALA: 1:5000 DATA: APRILE 2021

Prima adozione: avvenuta in data 20/06/2019 Delibera del Consiglio Comunale: N. 20
Adozione definitiva: avvenuta in data 11/06/2020 Delibera del Consiglio Comunale: N. 12

IL PROGETTISTA IL SEGRETARIO COMUNALE

ARCH. NEGRI ALBERTO

IL SINDACO:

ARCHITETTO NEGRI ALBERTO

Trento - via Bomperto n.7 --- tel.0461/987304 --- fax. 0461/266483
mail: alberto.negri@studioegri.it --- C.F. NGRUR157ADH378Q --- P.I. 01695410223

LEGENDA:	ART: SHP:	LEGENDA:	ART: SHP:
Confini comunali	F403_P	Area a verde pubblico	F403_P
PRESCRIZIONI PER IL TERRITORIO URBANIZZABILE		Area verde attrezzata	VA
Insegni storici		Area verde attrezzata di progetto	VA PR
Lago		parco balneare	PR
Corsi d'acqua poligonali		esistente	PR
Corsi d'acqua lineari		di progetto	PR PR
Manufatti e siti di interesse storico - vincolo diretto			
Vincolo puntuale manufatto e sito		Area Cimiteriale	C
Manufatti e siti - vincolo indiretto		Area per impianto di depurazione	D
Singolo elemento storico culturale - non vincolato		Area per infrastruttura tecnologica	T
Elemento storico culturale non vincolato - poligonale		Area smaltimento rifiuti	R
Edifici esterni ai centri abitati		Discarica inerti	DI
Aree residenziali sature		Discarica per porfido	DP
Aree residenziali di completamento		Centro raccolta materiali	CM
Aree residenziali di espansione			
Area edilizia per edilizia abitativa agevolata		INFRASTRUTTURE DI TRASPORTO E RETI DI TRASPORTO ENERGETICO	
Area a verde privato		Viabilità principale	PR
Area produttiva mista di livello locale	M	Categoria/Esistente	
Area produttiva del settore secondario di livello locale in zona cave	L	Viabilità esistente di 3. categoria	
Impianti a servizio dell'agricoltura	A	Viabilità esistente di 4. categoria	
Lavorazione materiale estrattivo	L	Viabilità Locale	LA
Area estrattiva all'aperto	CV	Esistente	
Area estrattiva esclusiva	CV	Potenziamento	LA
Area alberghiera	A	Progetto	LA
PRESCRIZIONI PER IL TERRITORIO EXTRAURBANO		Spazi a servizio della mobilità	
Aree agricole di pregio		Percorso pedonale di progetto	
Aree agricole		Viabilità principale in galleria	
Aree boschive		Categoria/Esistente	
Area a prati e pascoli		Categoria/Progetto	
Area per impianti agricoli	Z		
Zootecnico	M		
Magazzino			
Agriturismo			
Attrezzature pubbliche			
civile, amministrativa			
civile, amministrativa di progetto			
scuola e culturale			
religiosa			
sportiva all'aperto			
sportiva all'aperto di progetto			
sportiva al coperto			
sportiva al coperto di progetto			
assistenziale			

