




CEMBRA LISIGNAGO

PIANO REGOLATORE GENERALE

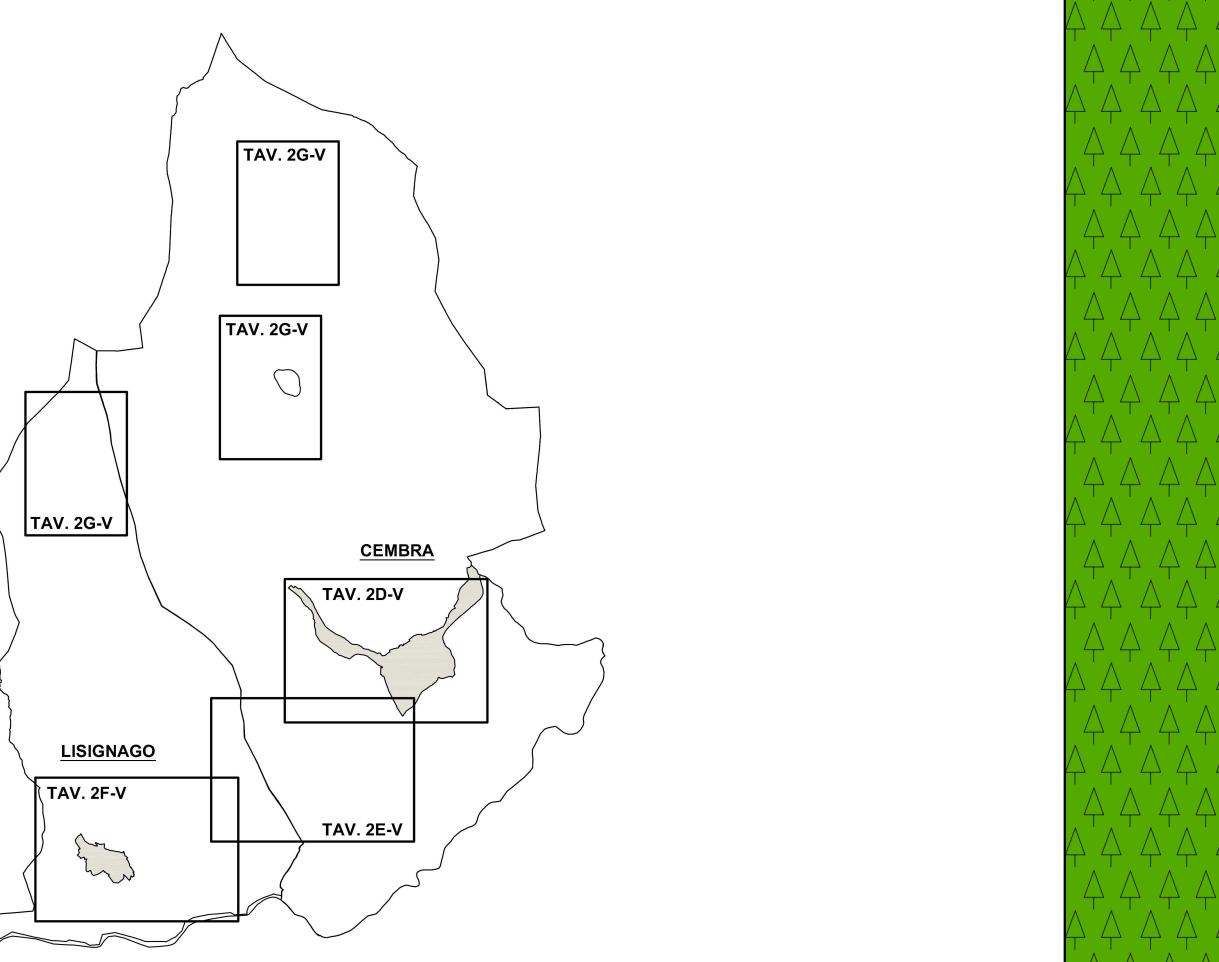

VARIANTE 2019

SISTEMA INSEDIATIVO - PRODUTTIVO E INFRASTRUTTURALE		TAVOLA N.
EVIDENZA VARIANTI		2G-V
SCALA: 1:2000 DATA: APRILE 2021		
Prima adozione: avvenuta in data 20/06/2019 Delibera del Consiglio Comunale: N. 20 Adozione definitiva: avvenuta in data 11/06/2020 Delibera del Consiglio Comunale: N. 12		
IL PROGETTISTA ARCH. NEGRI ALBERTO		IL SINDACO:
Trento - via Borsone n. 7 — tel. 0461/266483 mail: alberto.negri@borsonegri.it — C.F. NGL515704L779 — P.I. 0169541023		
IL PROGETTISTA ARCHITETTO NEGRI ALBERTO		IL SINDACO:
Trento - via Borsone n. 7 — tel. 0461/266483 mail: alberto.negri@borsonegri.it — C.F. NGL515704L779 — P.I. 0169541023		
LEGENDA:		
PRESCRIZIONI PER IL TERRITORIO URBANIZZATO E URBANIZZABILE		
PRESCRIZIONI PER IL TERRITORIO EXTRAURBANO		
Attrezzature pubbliche		

