



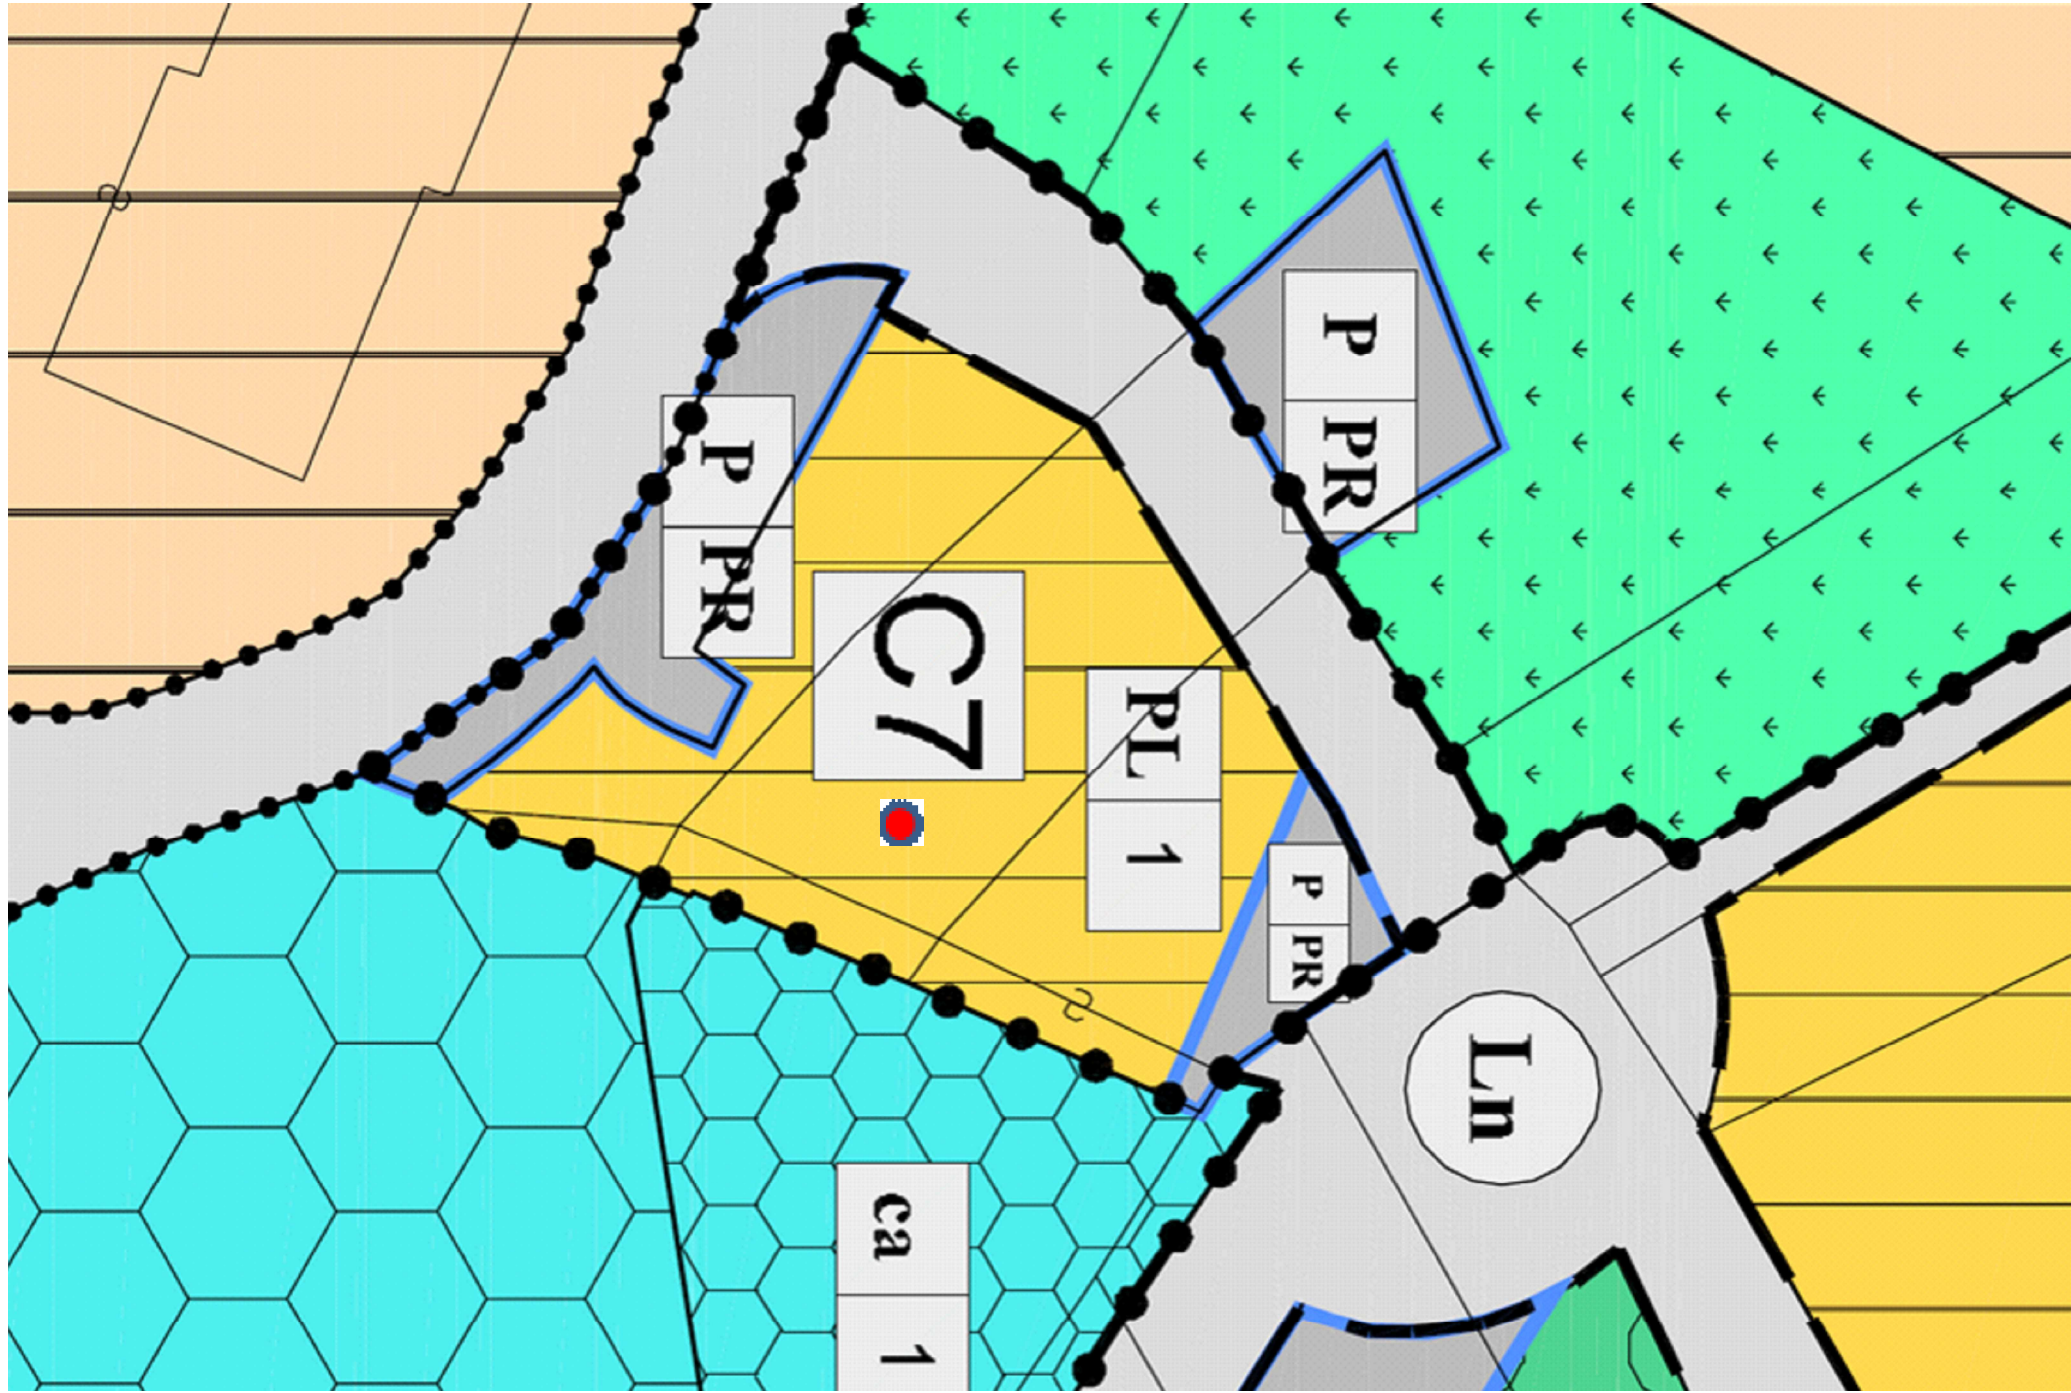

Estratto PRG ex Comune di Lisignago
Corografia

Estratto Mappa Scala 1:1000

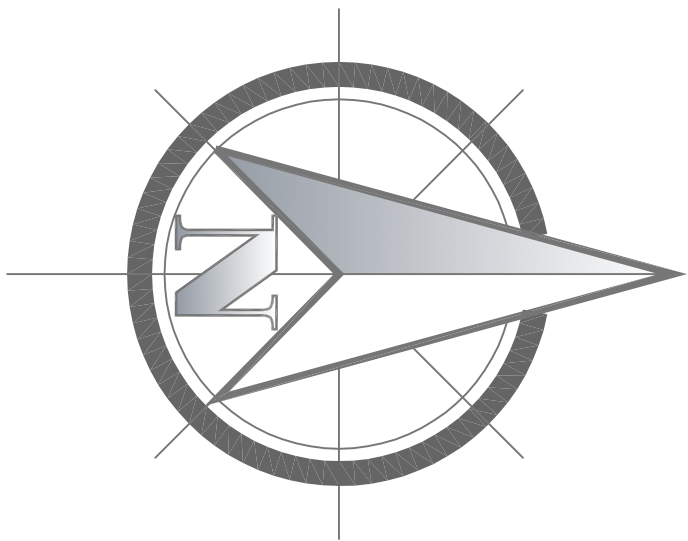

PROVINCIA AUTONOMA DI TRENTO
COMUNE DI CEMBRA LISIGNAGO

ATTUAZIONE PAOI – REALIZZAZIONE EDIFICIO AGRICOLO
in P.F. 636/3/4 – 665/2/3 – 666/3 in C.C.LISIGNAGO

Tecnico : Perindecile UGO FACCEGA – Via della Galleria, 7
38034 – Cembra Lisignago
Tel 0461 0462101 Fax 0461/662197 – E-mail: uff@faccega.it
C.F.: FCC GDD 68111 L3781 P.IVA 01200740221

Committente : Azienda Agricola Caterini Luciano
Via della Galleria, 4 – 38034 Cembra Lisignago

Data : 21 agosto 2017

Tavolo : CARTOGRAFIA UFFICIALE

