




SEZIONE N. : 1

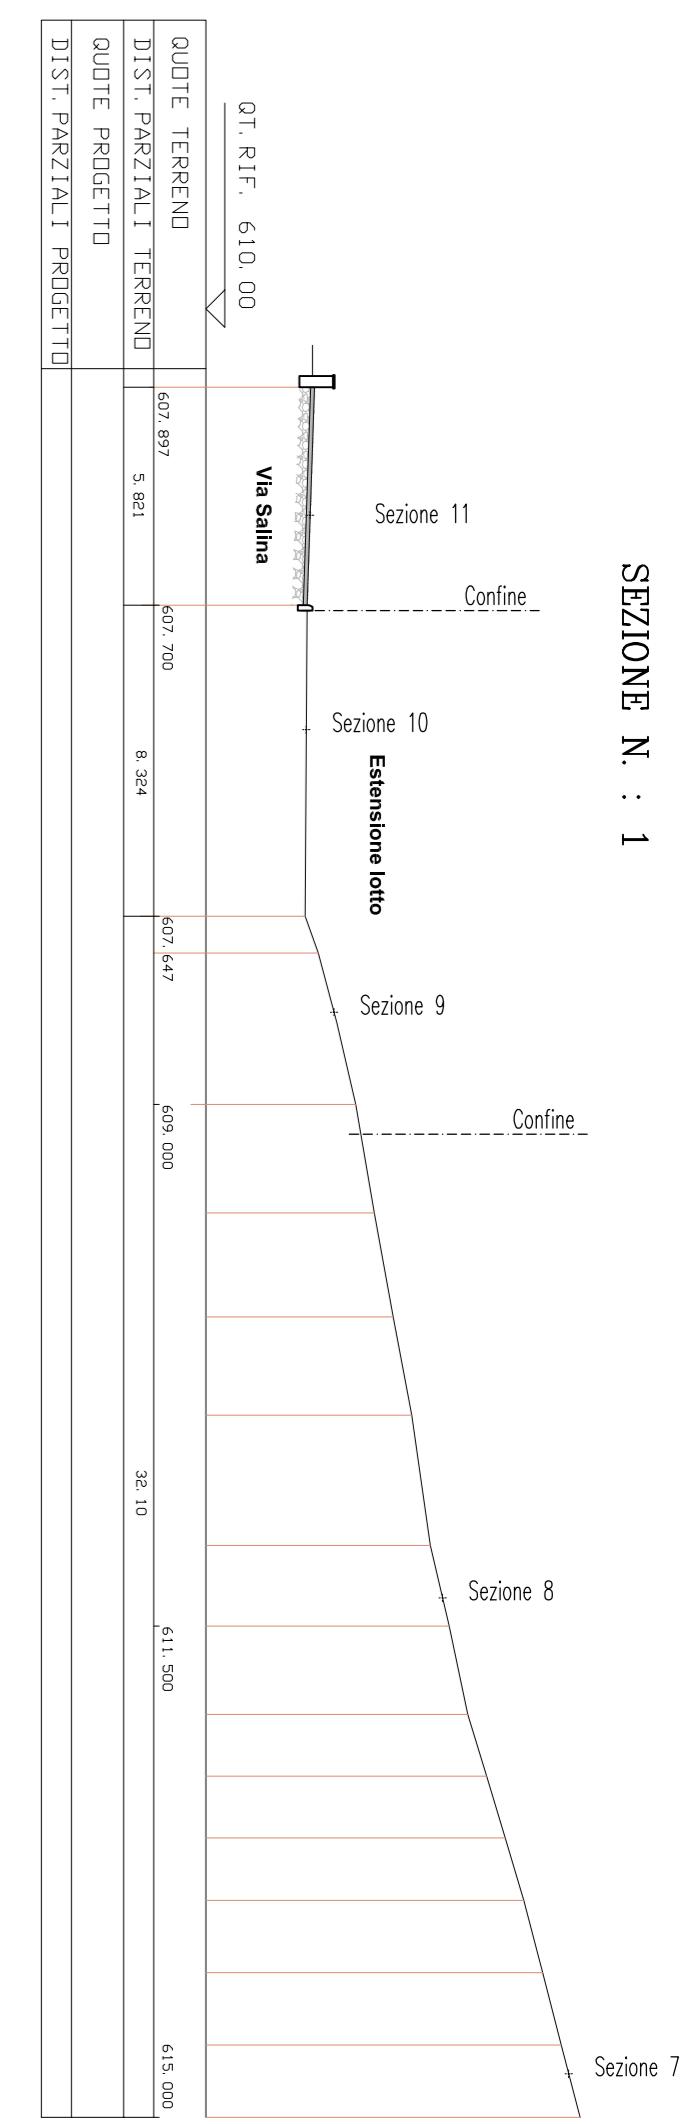


SEZIONE N. : 2

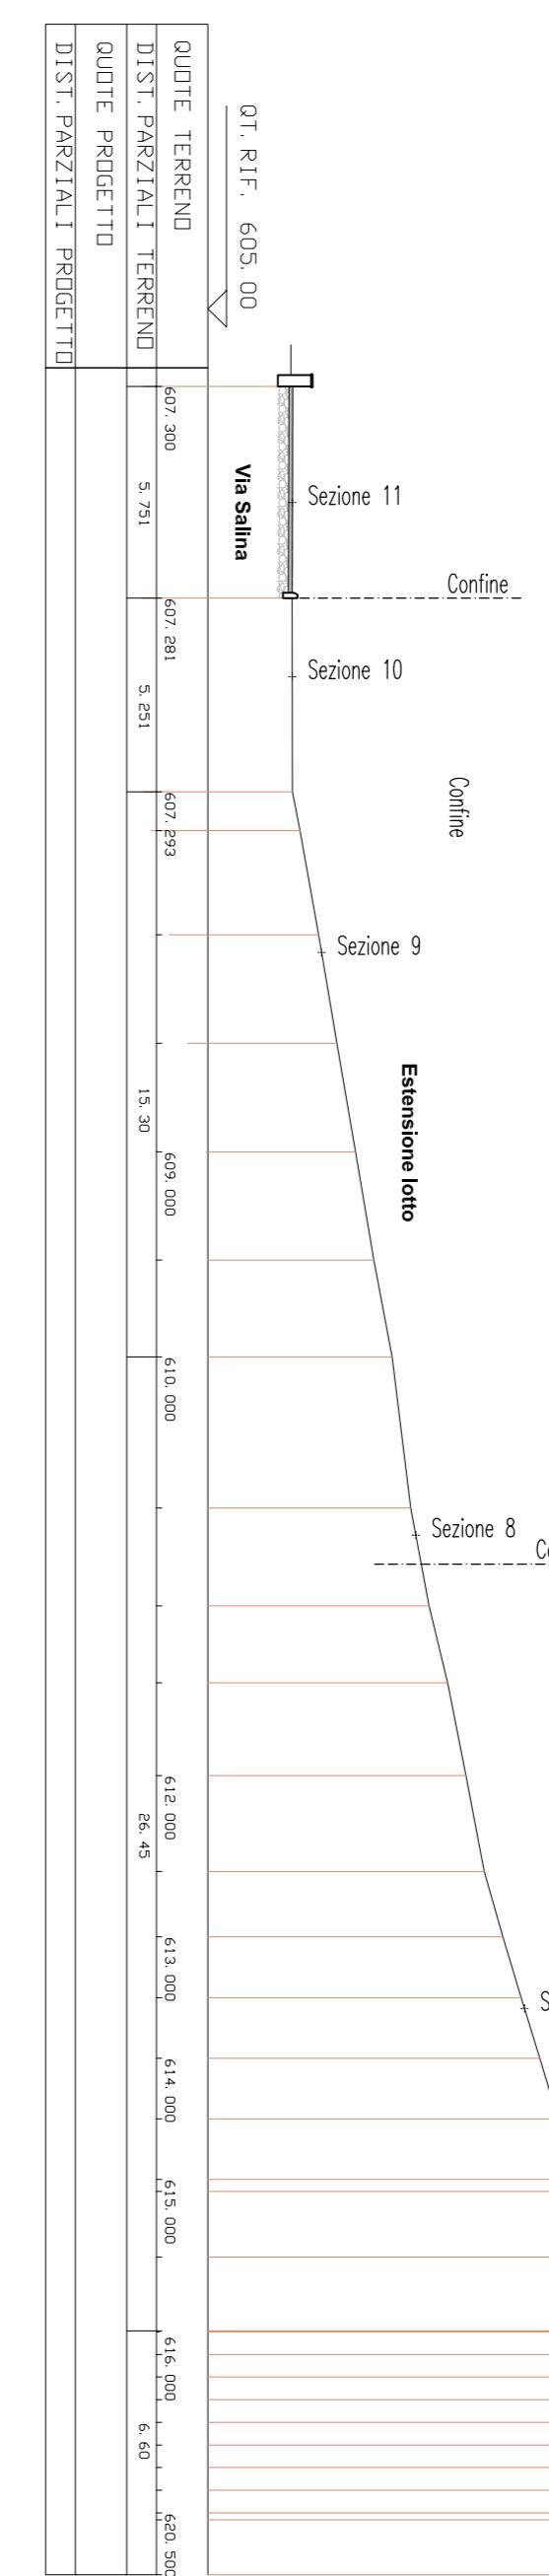


SEZIONE N. : 5

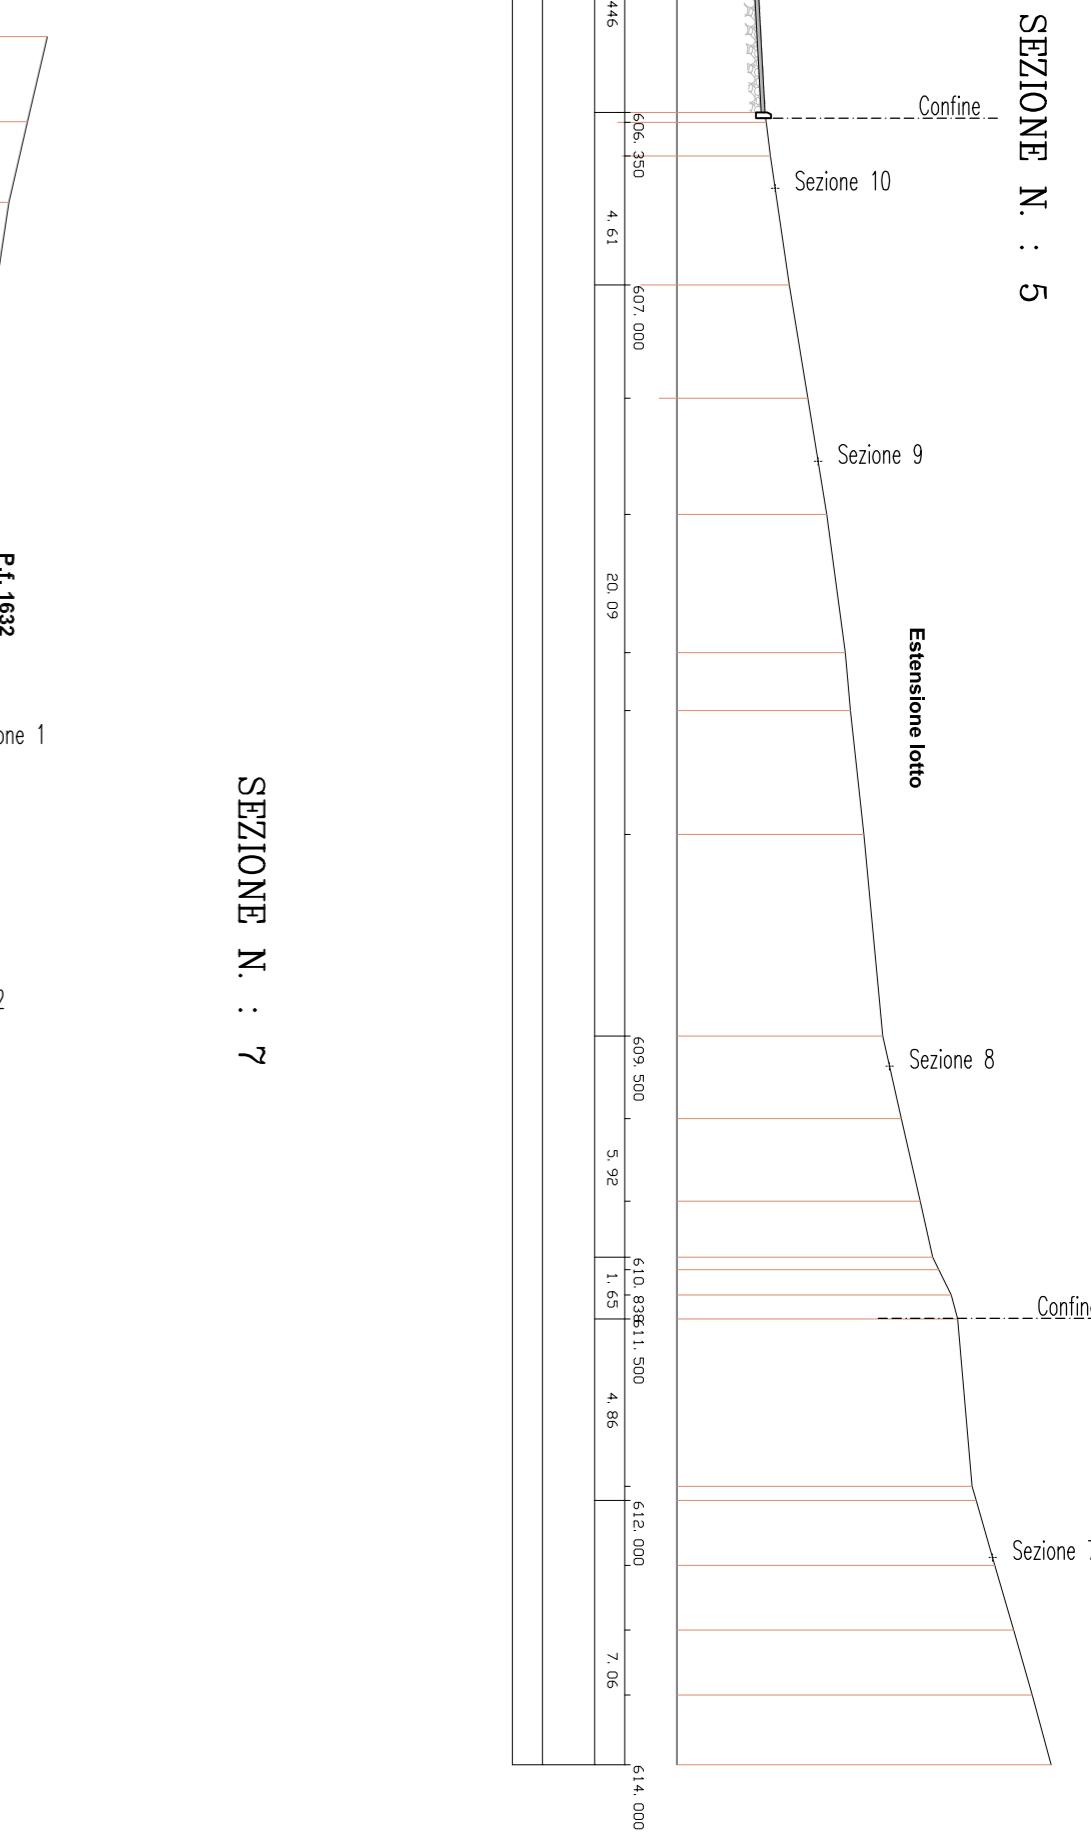


SEZIONE N. : 7

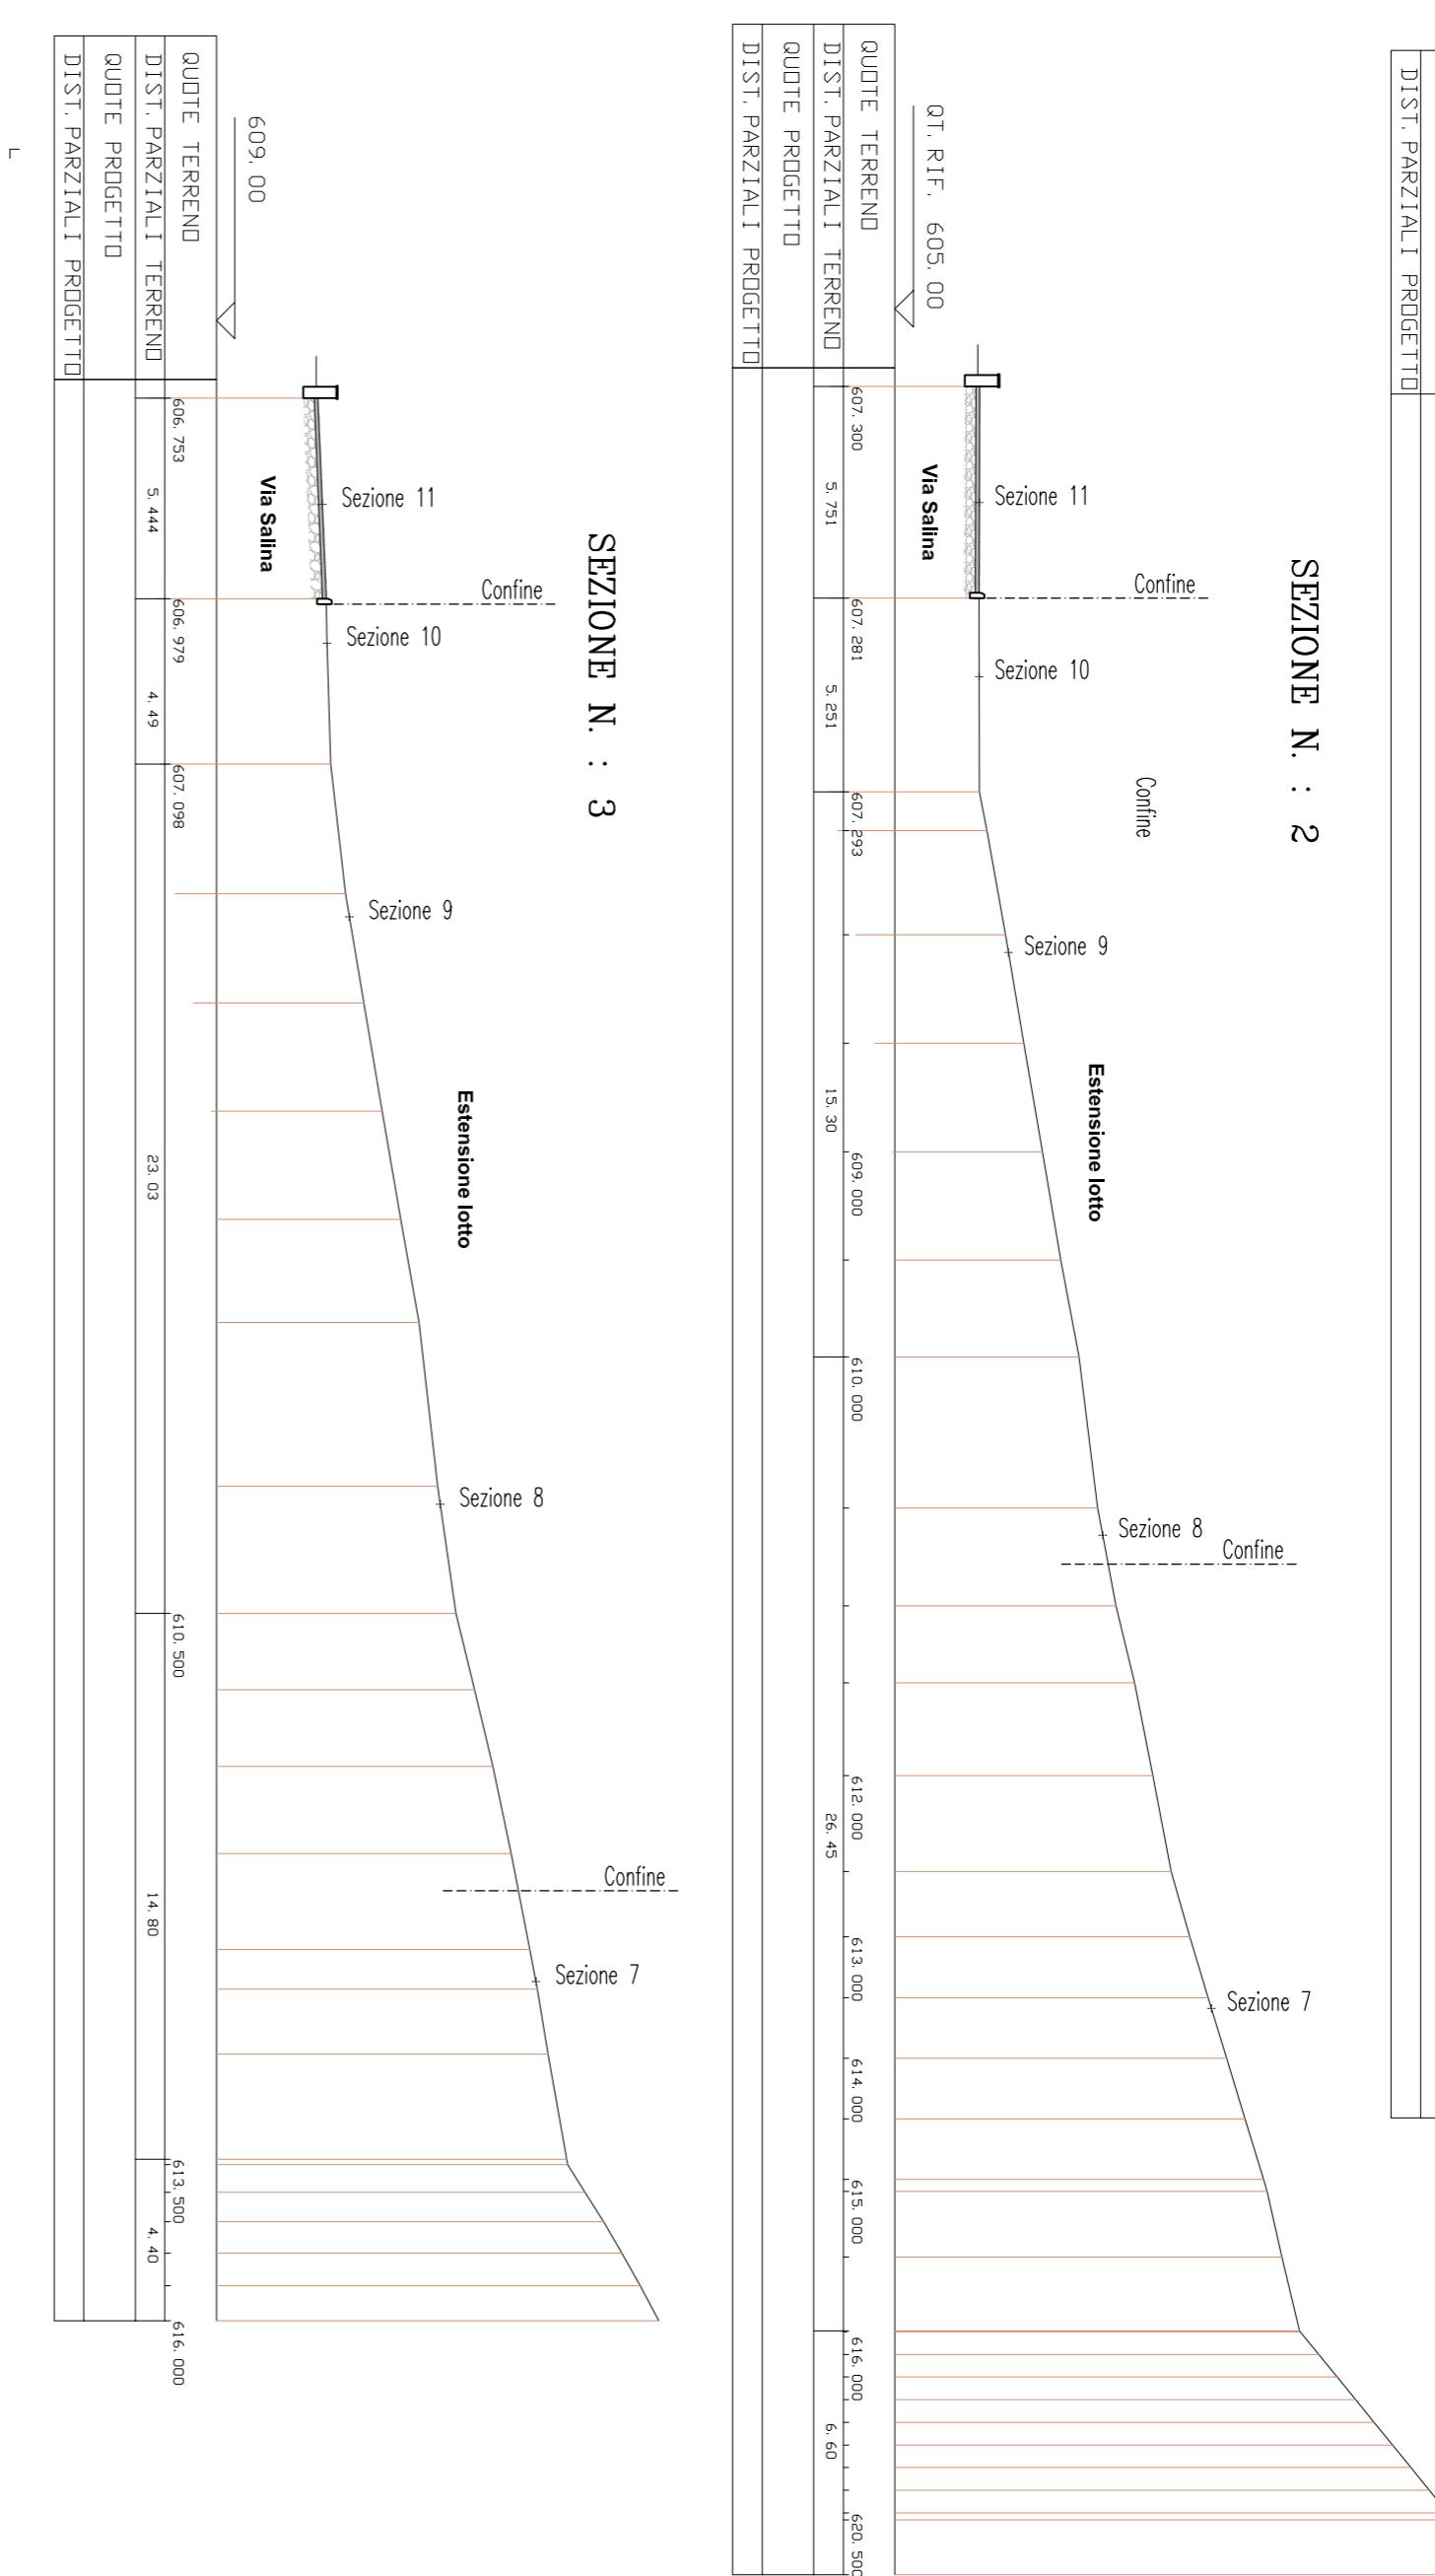


SEZIONE N. : 7

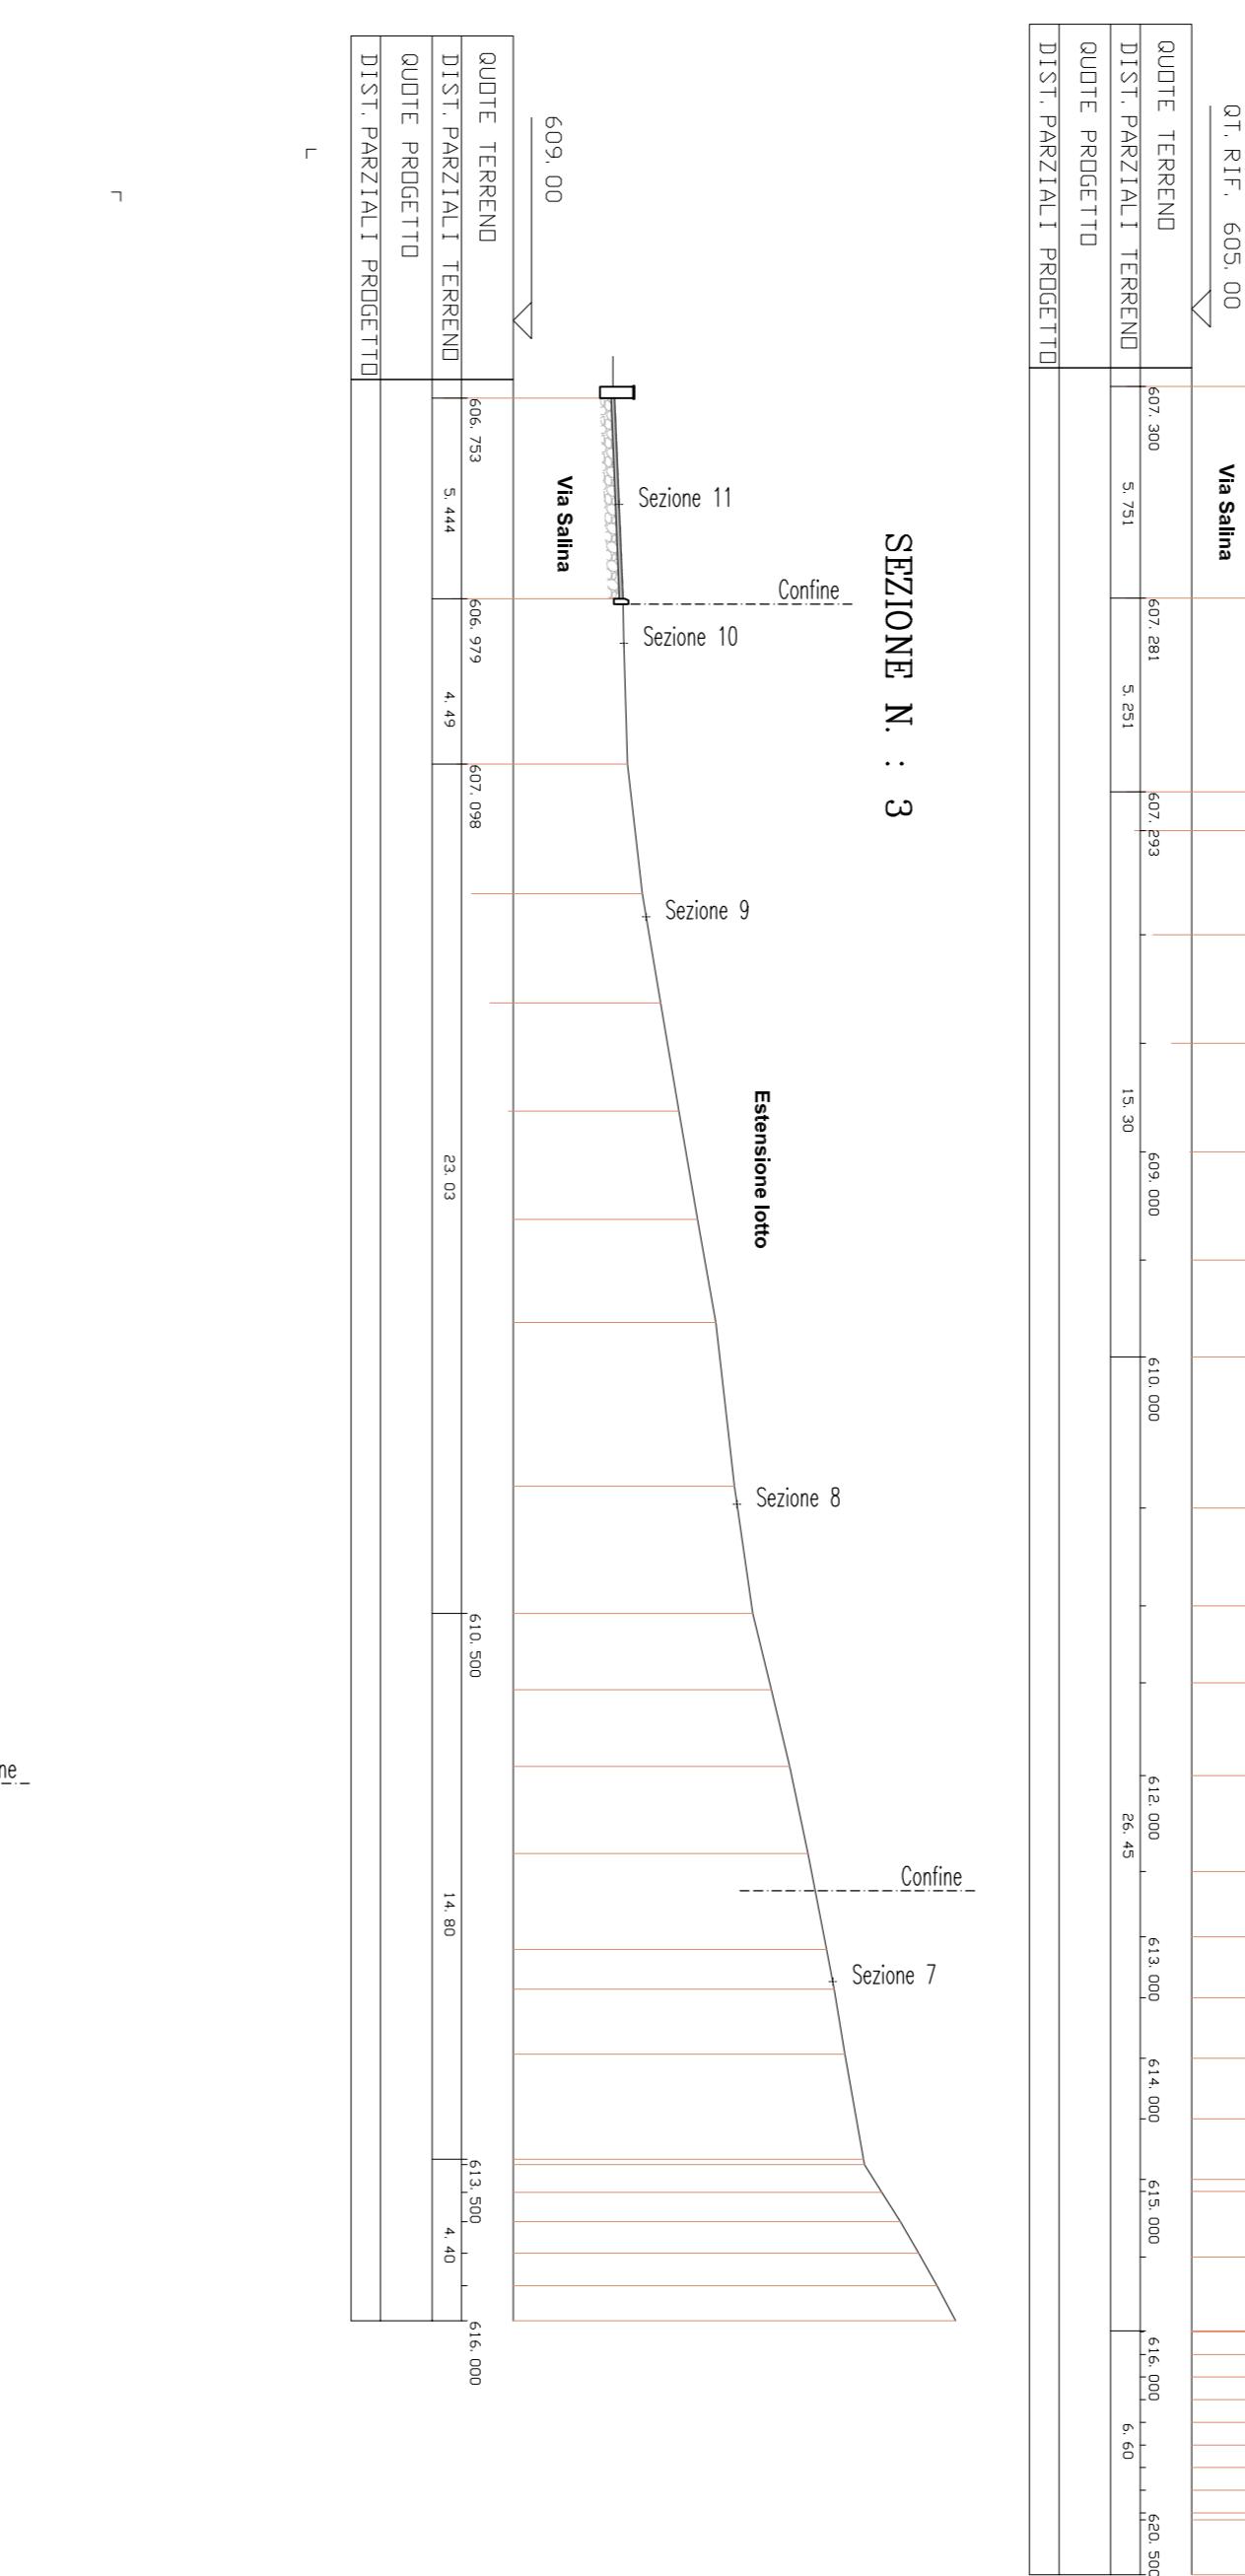

SEZIONE N. : 3

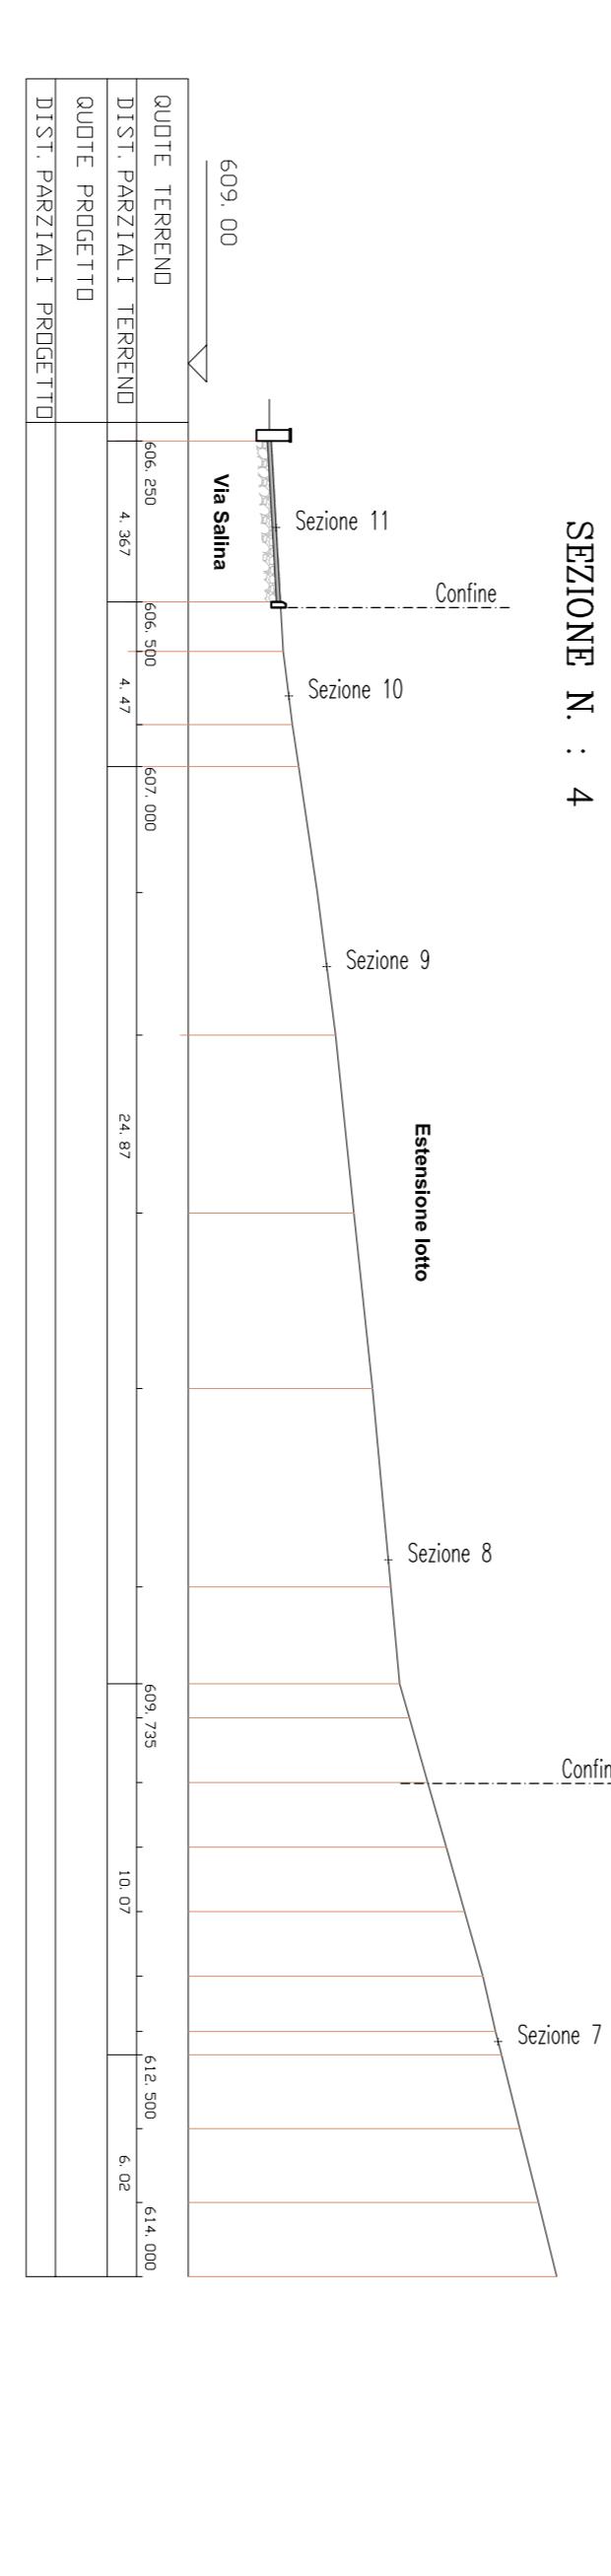


SEZIONE N. : 4

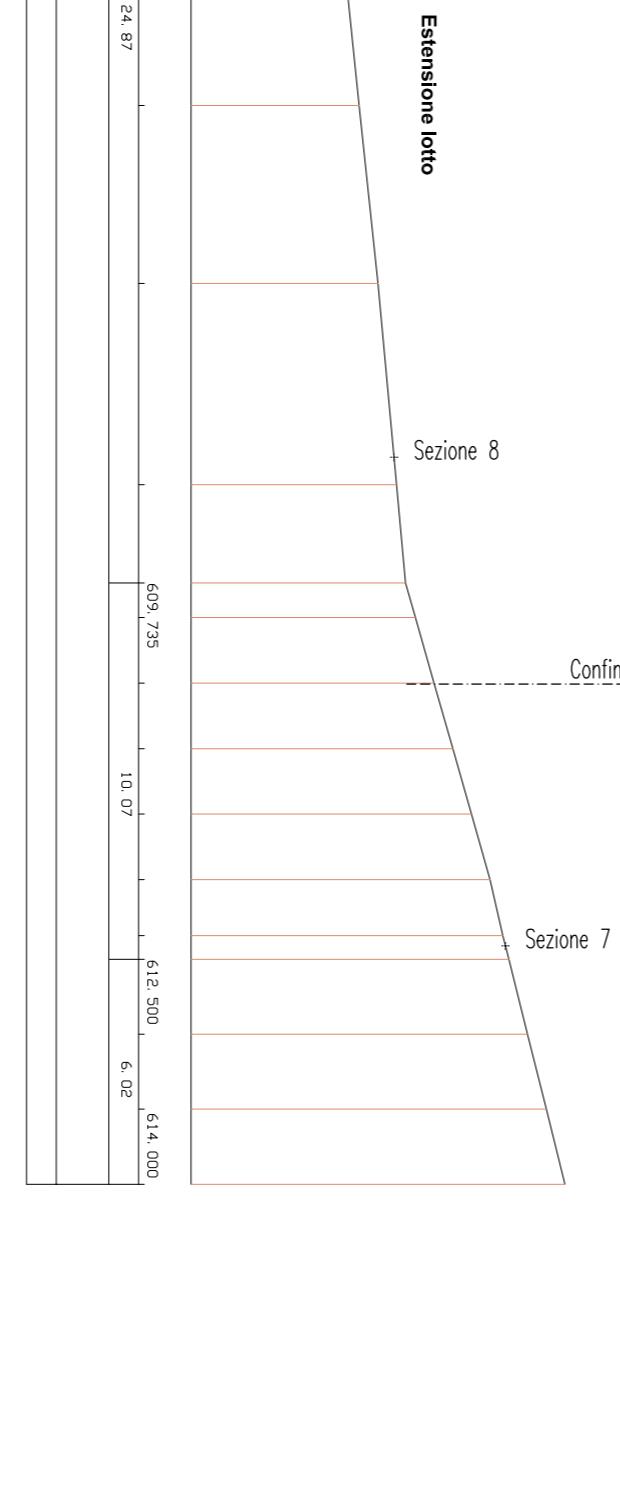

SEZIONE N. : 8



SEZIONE N. : 9

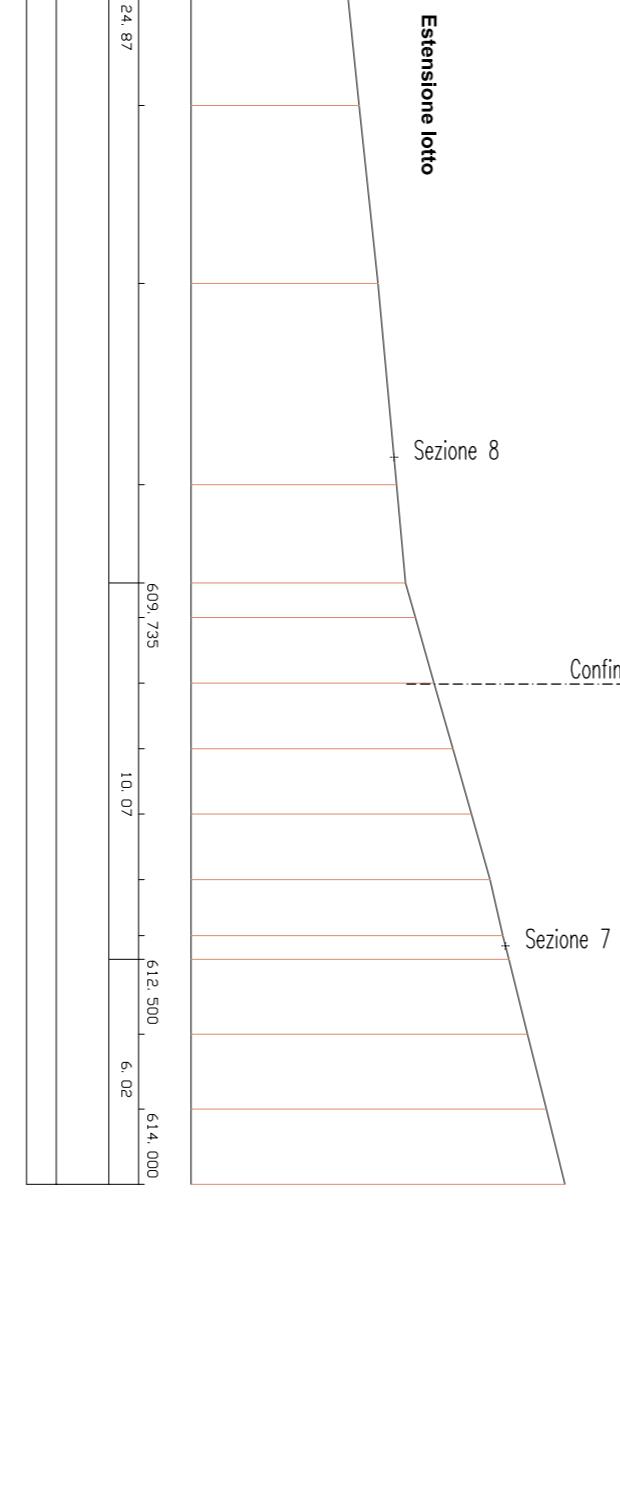

SEZIONE N. : 10



PROVINCIA AUTONOMA DI TRENTO

COMUNE DI CEMBRA LISIGNAGO

REALIZZAZIONE EDIFICIO AGRICOLO
in P.I. 636/3/4 – 665/2/3 – 658/3 in C.C. LISIGNAGO

Tecnico : Pierfrancesco Ugo FACCENDA – Via della Galeria, 7
Tel. 0464-390344 – Città di Castello – 0522/949464 – Fax 0522/949464
C.F. – P.IVA 01242100472 – E-mail: sfaccenda@alice.it
C.C. – FCC 600.681.11.13.789


Committente : Azienda Agricola Collegradi Luciano
Via della Galeria, 4 – 38034 Cembra Lisignago

Data : 21 agosto 2017

Tovola : SEZIONI E PROFILI STATO ATTUALE

Campo Polivalente

Tovola : SEZIONI E PROFILI STATO ATTUALE

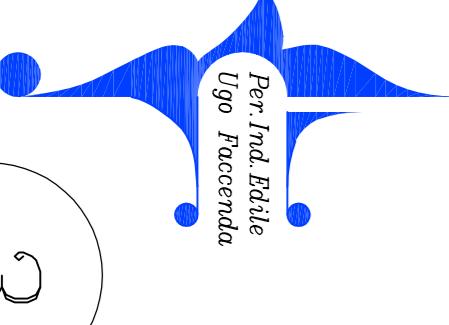

3