




Pianta Piano Interrato

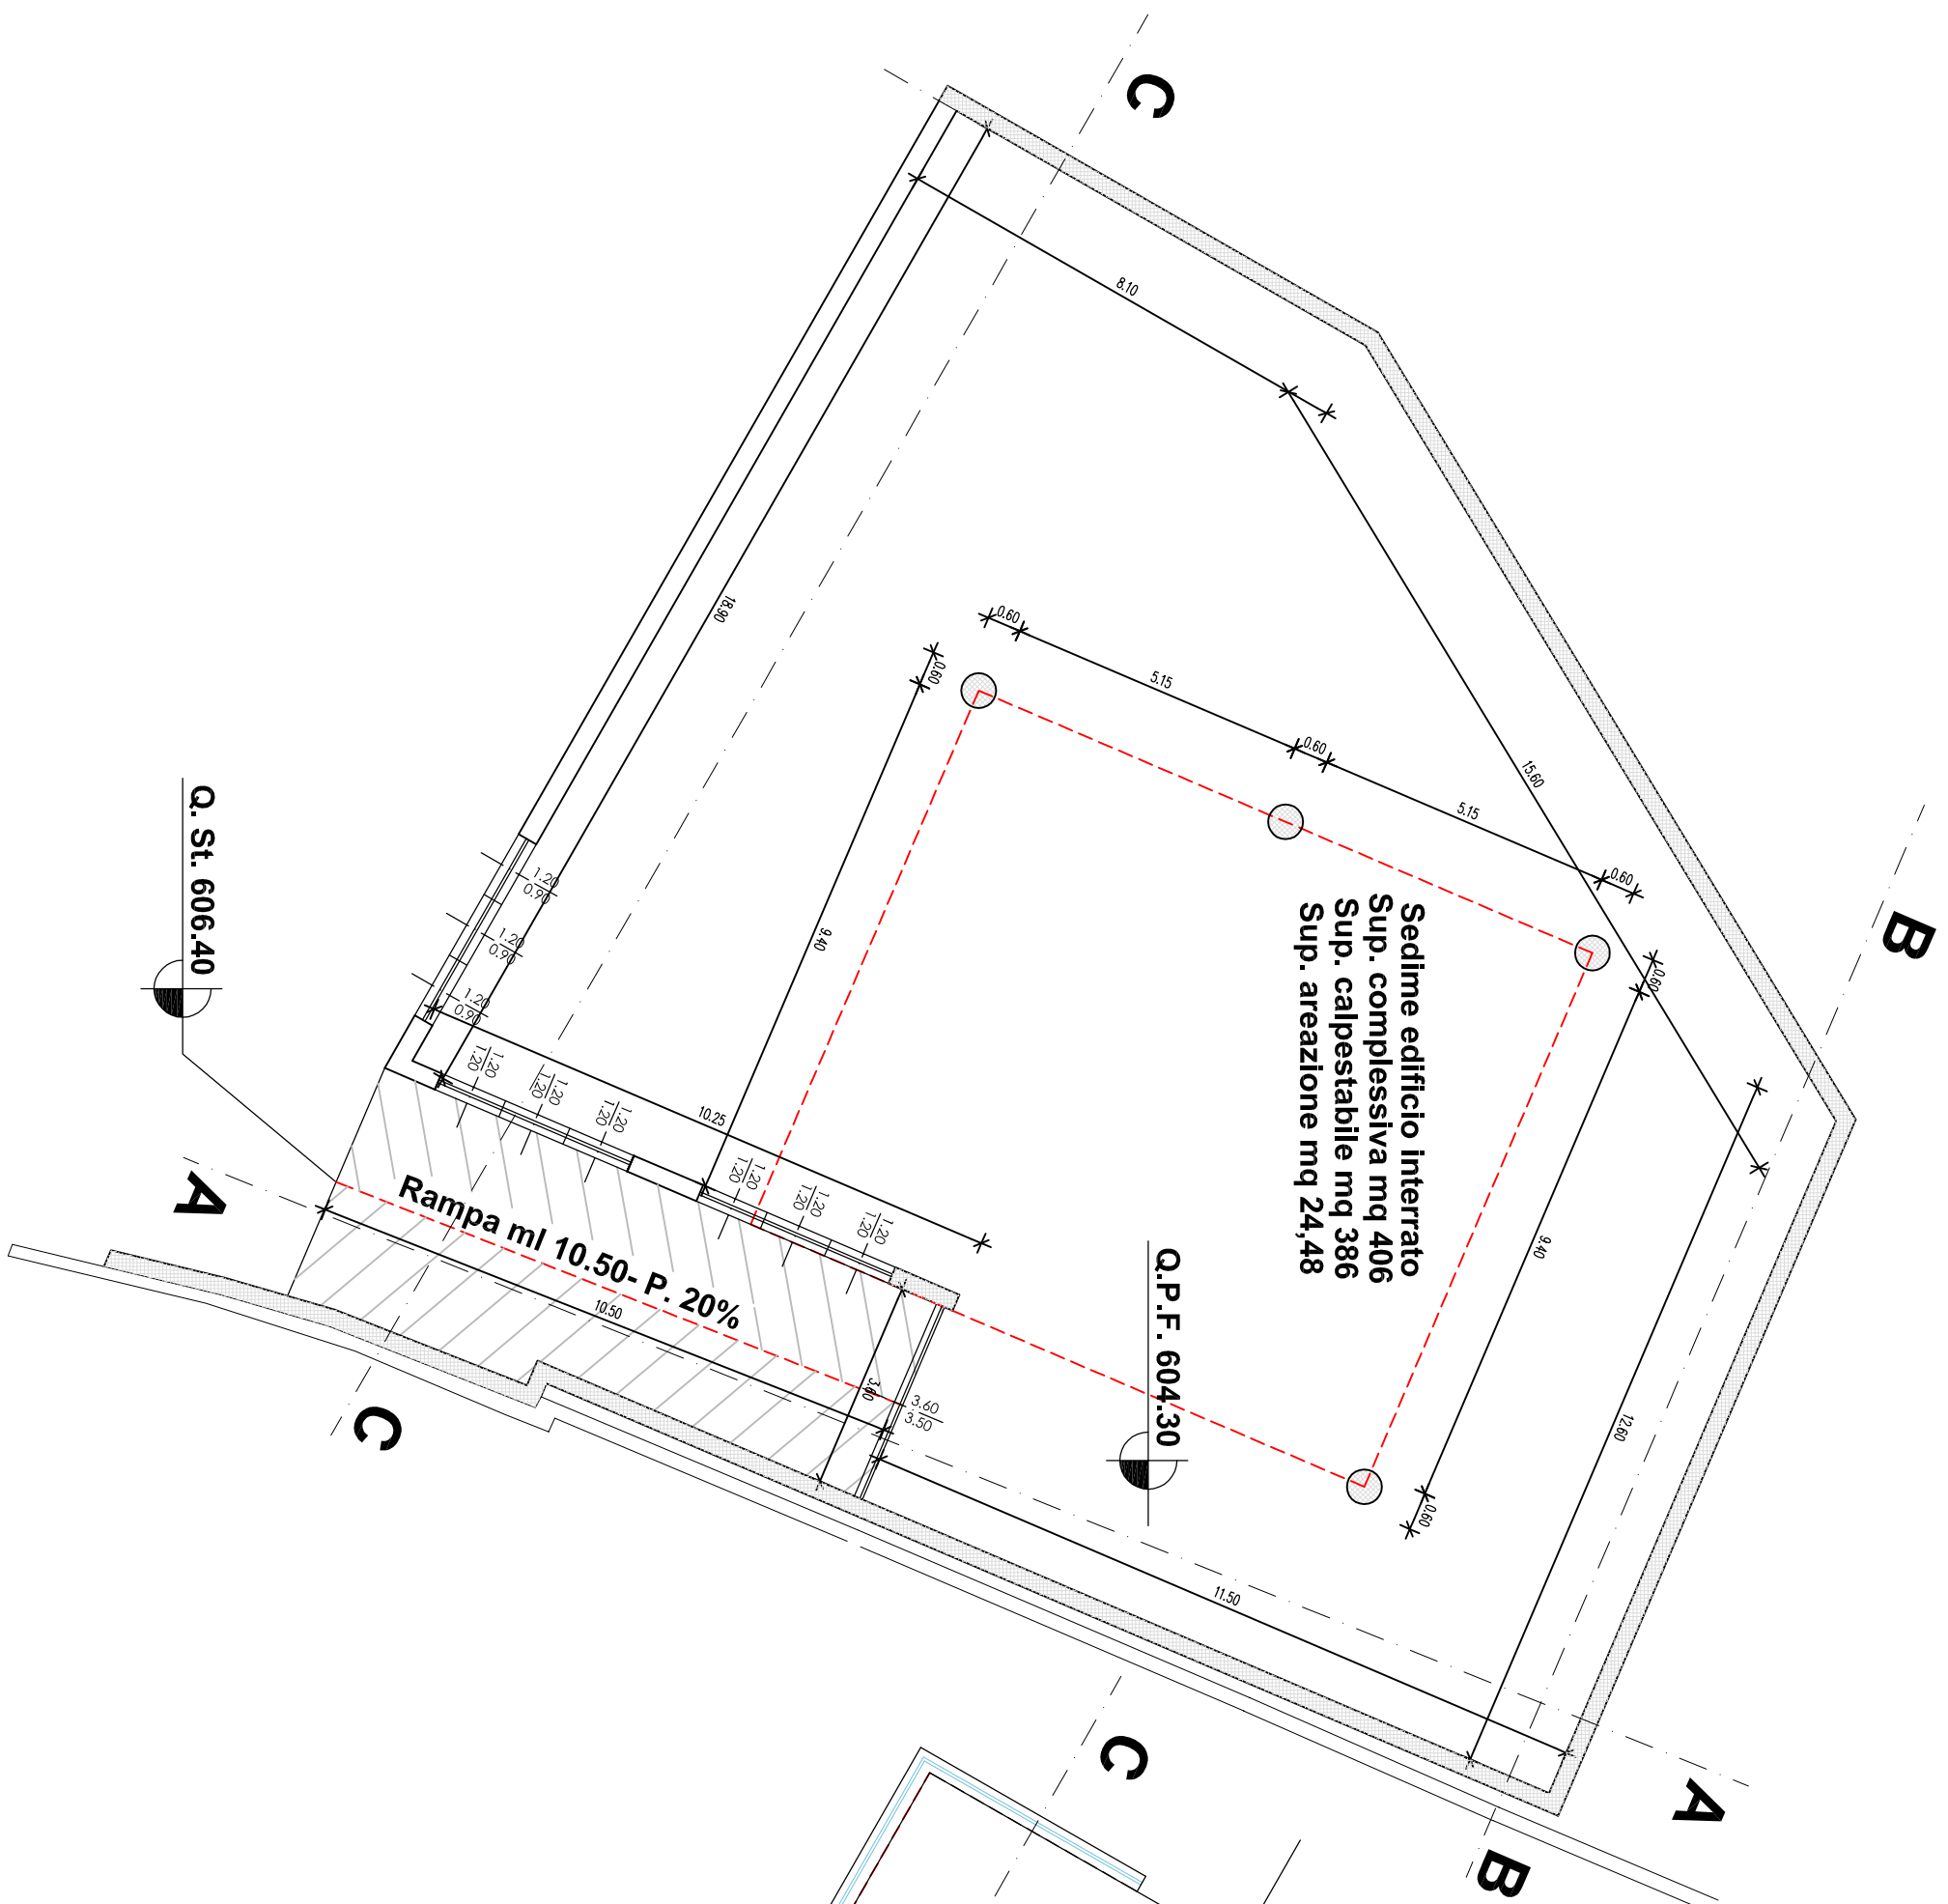


Pianta Piano Terra

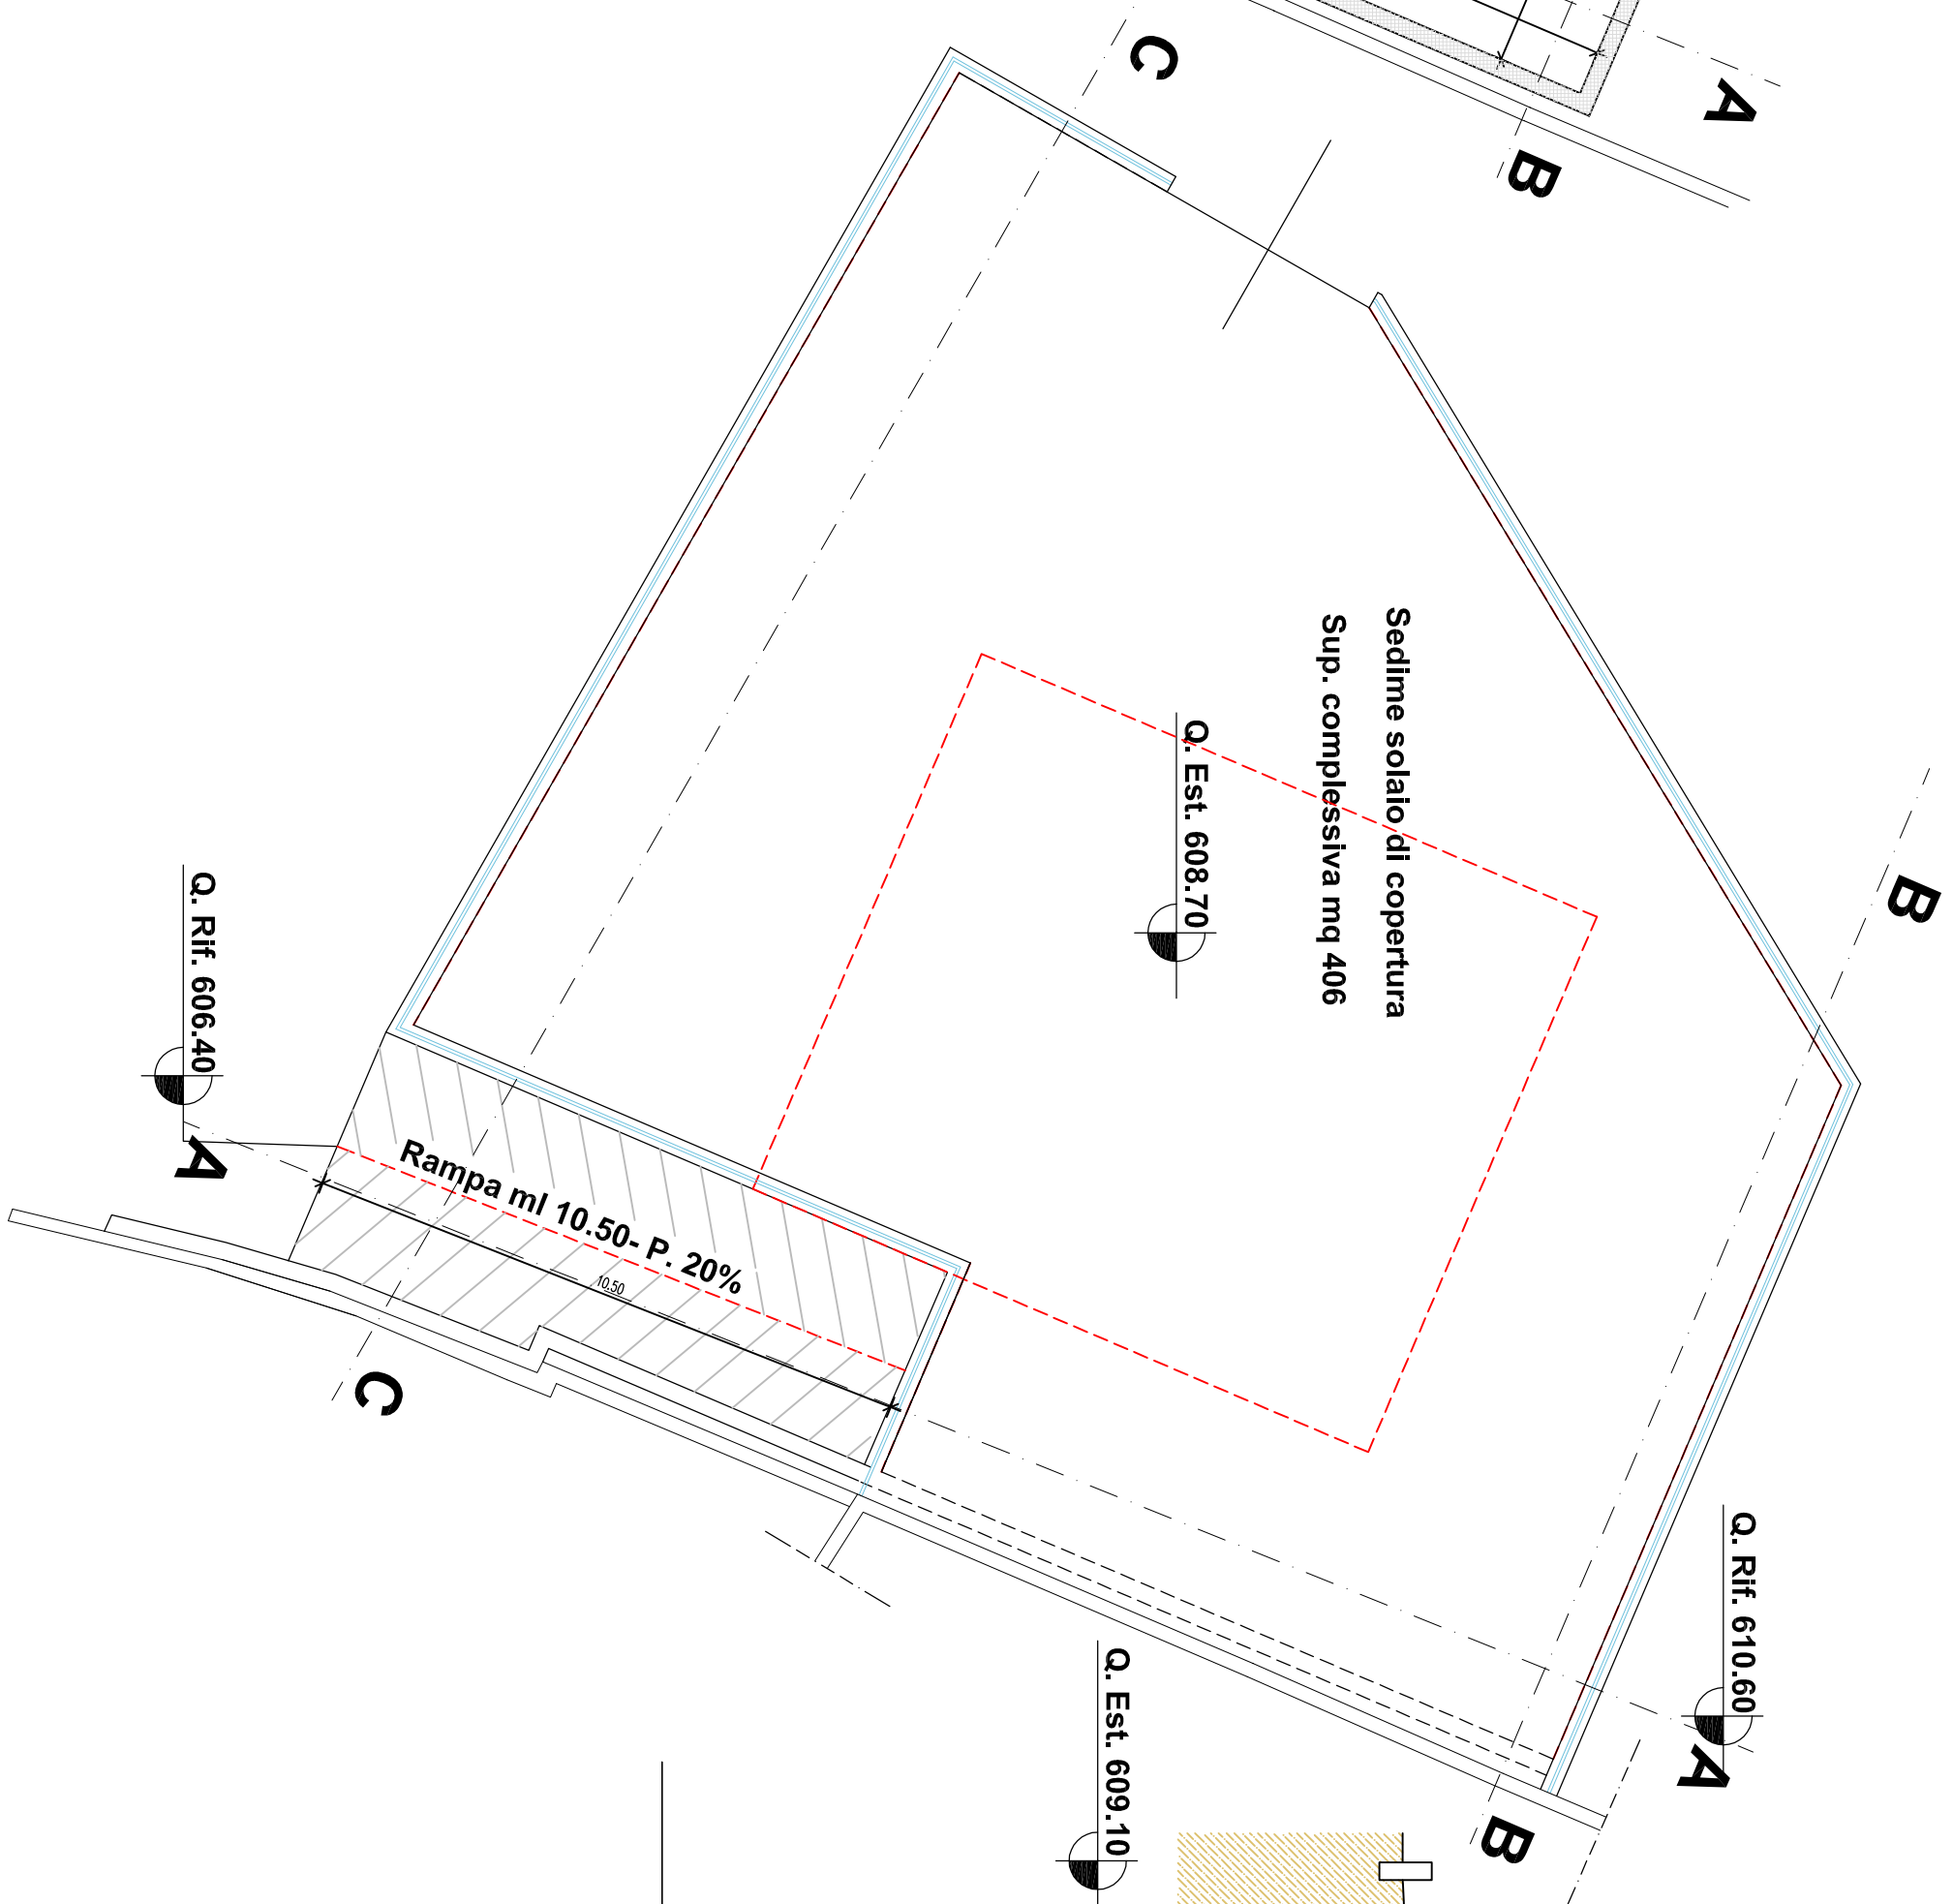


Sezione A/A

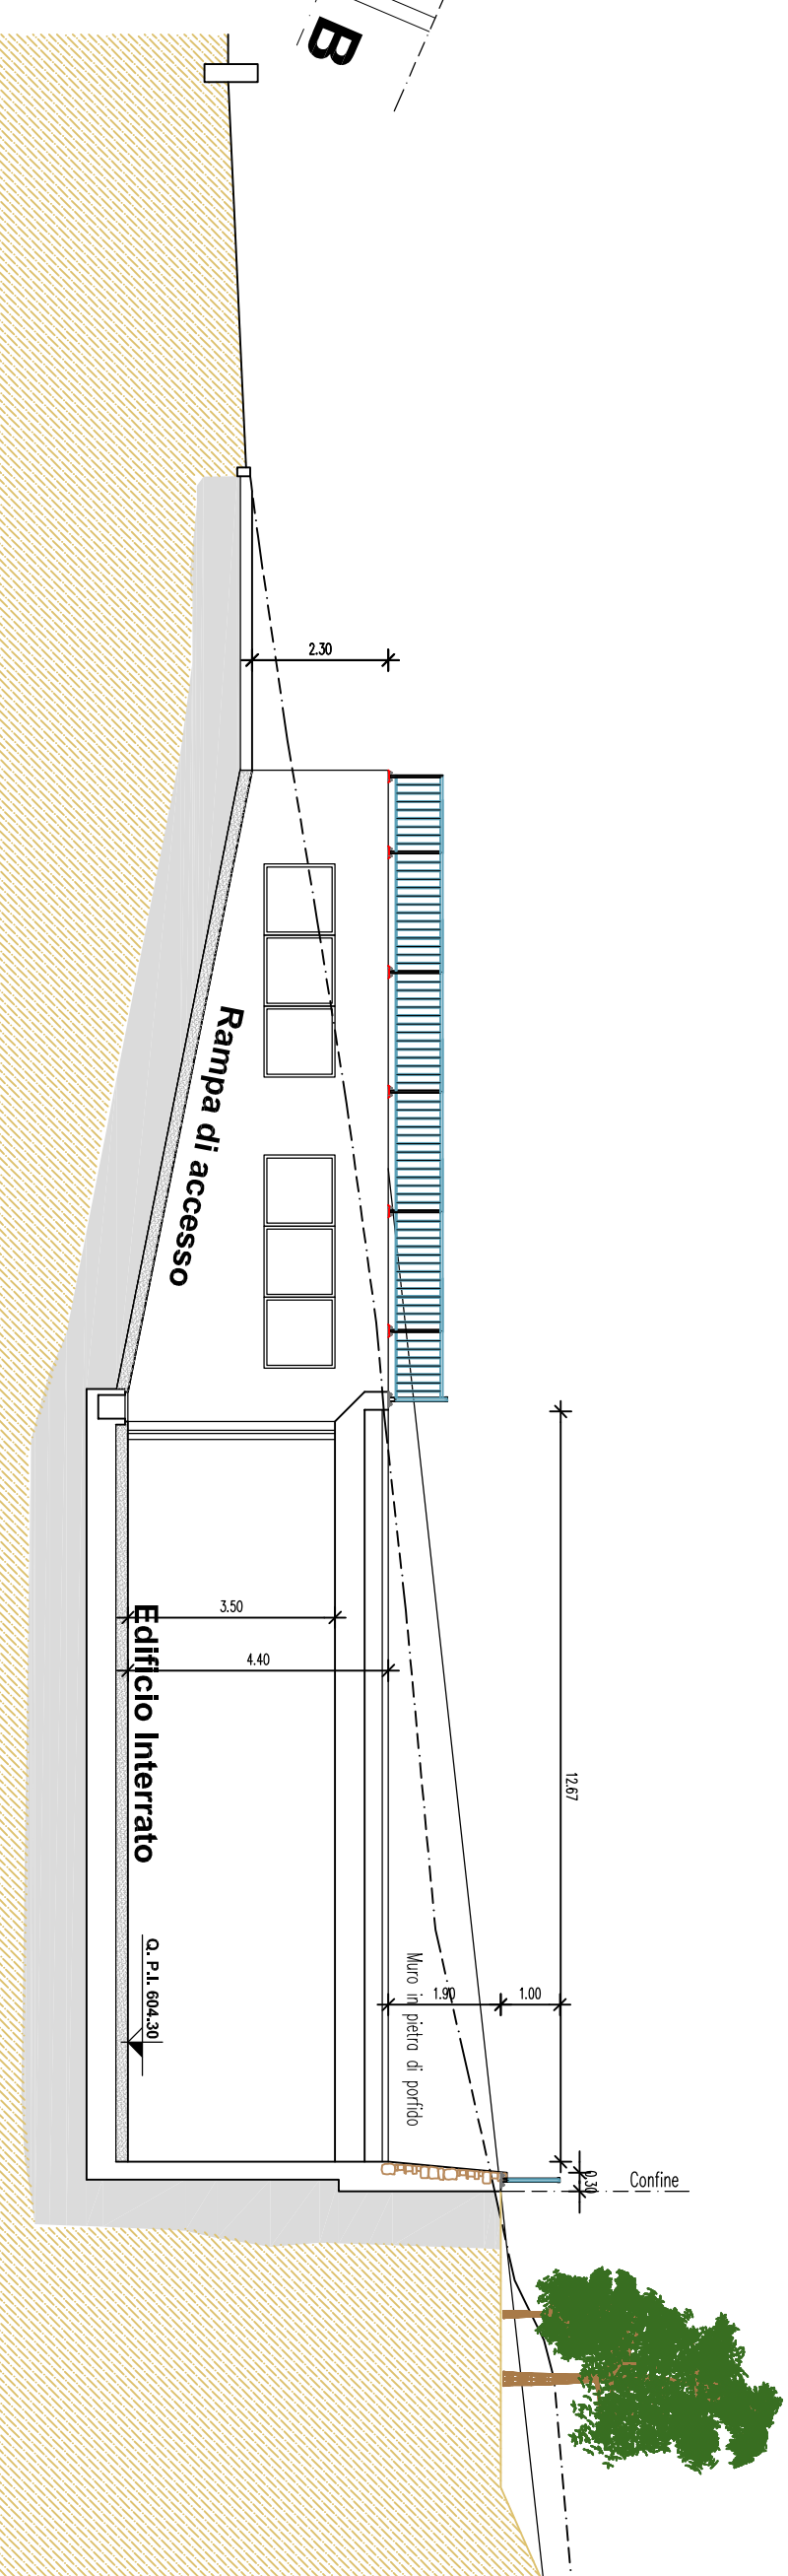


Prospetto Sud Ovest

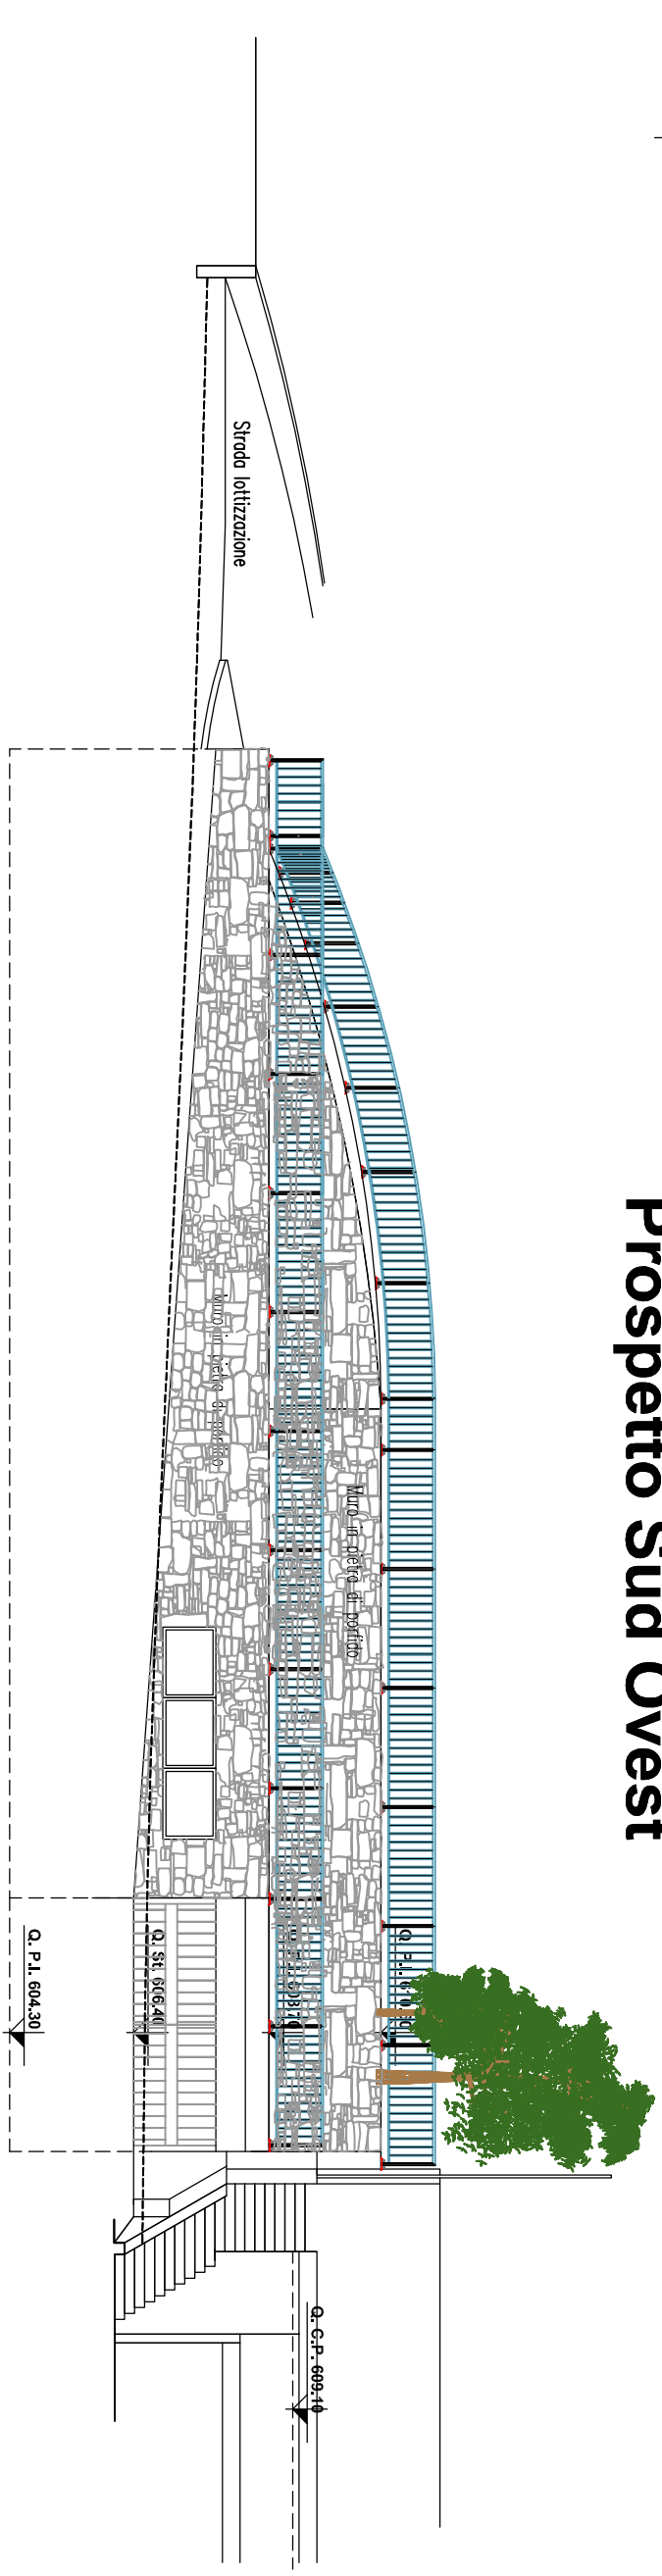


Particolare parapetto

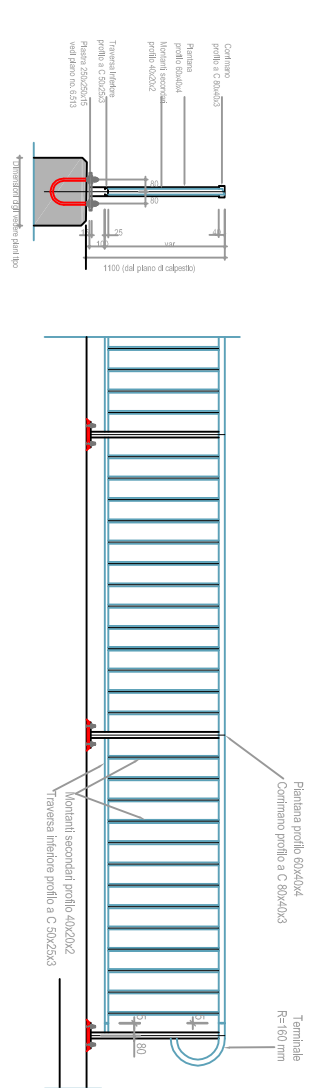

Sezione B/B

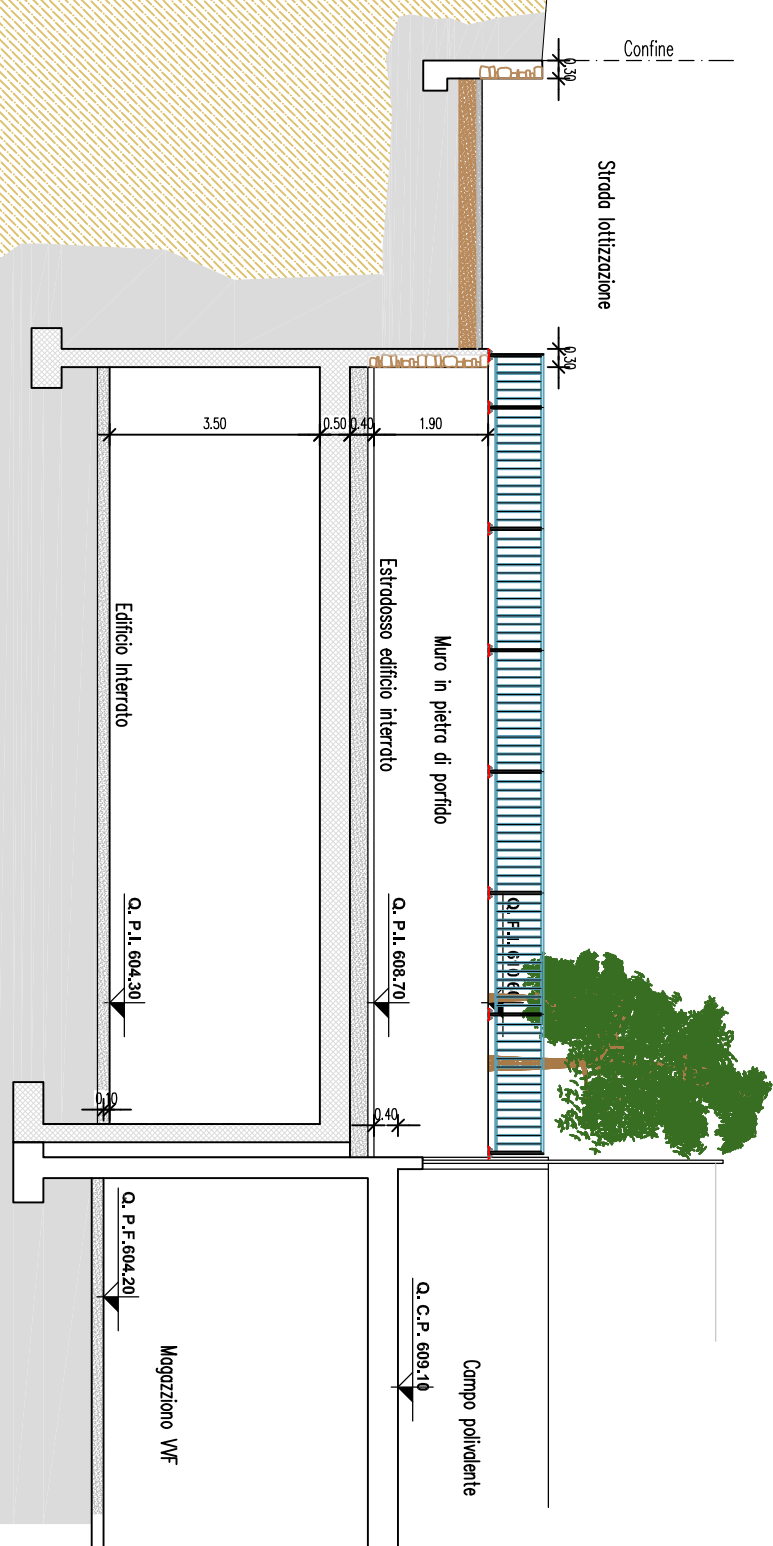

Sezione C/C

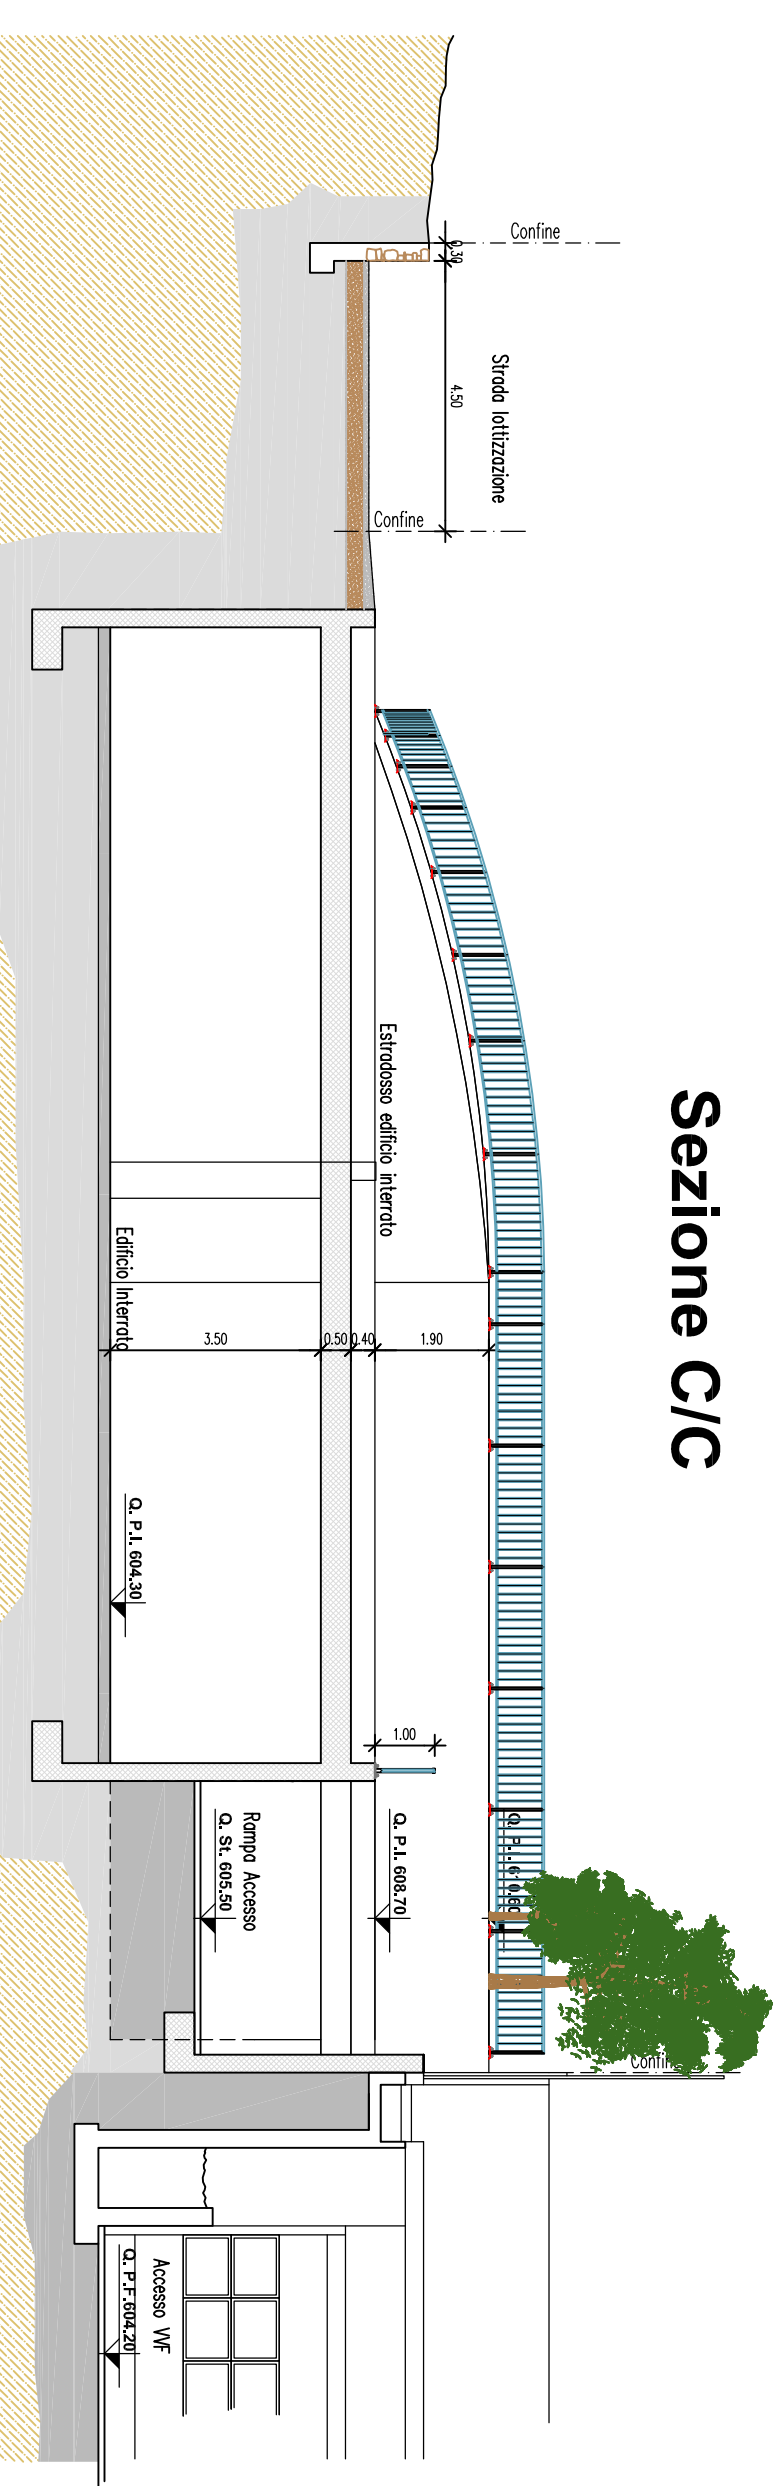

PROVINCIA AUTONOMA DI TRENTO

COMUNE DI CEMBRA LISIGNAGO

REALIZZAZIONE EDIFICIO AGRICOLO
in P.f. 636/3/4 - 665/2/3 - 658/3 in C.C. LISIGNAGO

Tecnico : PLEDIE USO FACCENDA - Via della Galleria 7, 38030 LUSIGNACCO
Tel/Fox 0461/682160 - E-mail stfco@alice.it
C.F.: FCC GIU 68L11 L378Y P.IVA 01200740221

Committeente : Collegari Luciano

Data : 3 giugno 2017

Tavolo : **MAGAZZINO AGRICOLO INTERRATO**

Per. Ind. Edile
Ugo Faccenda

10