




SEZIONE N. : 1

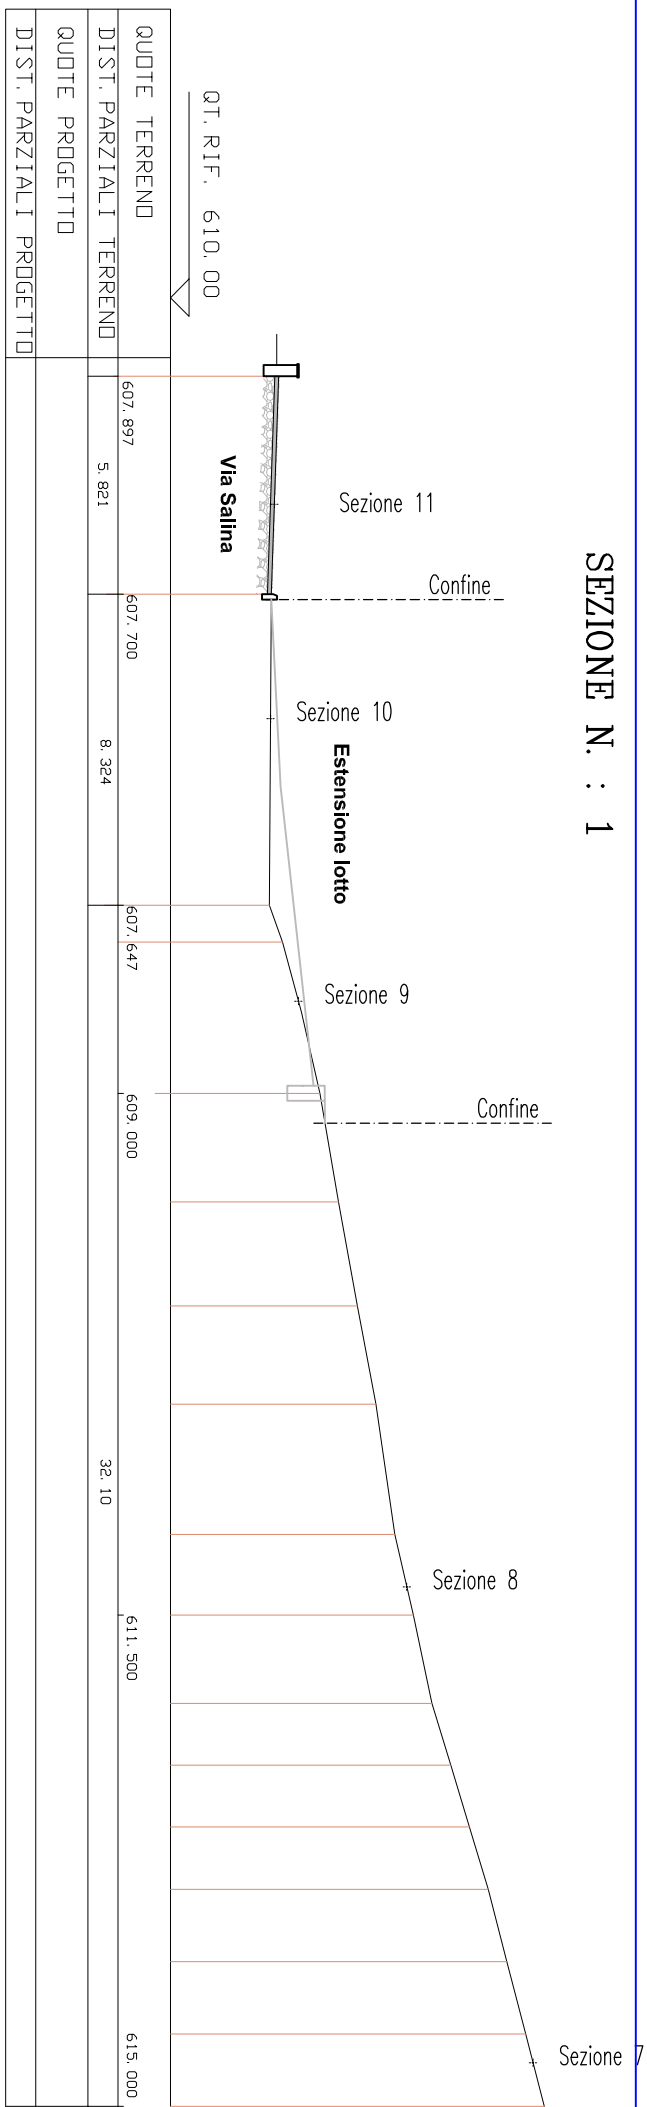


SEZIONE N. : 2

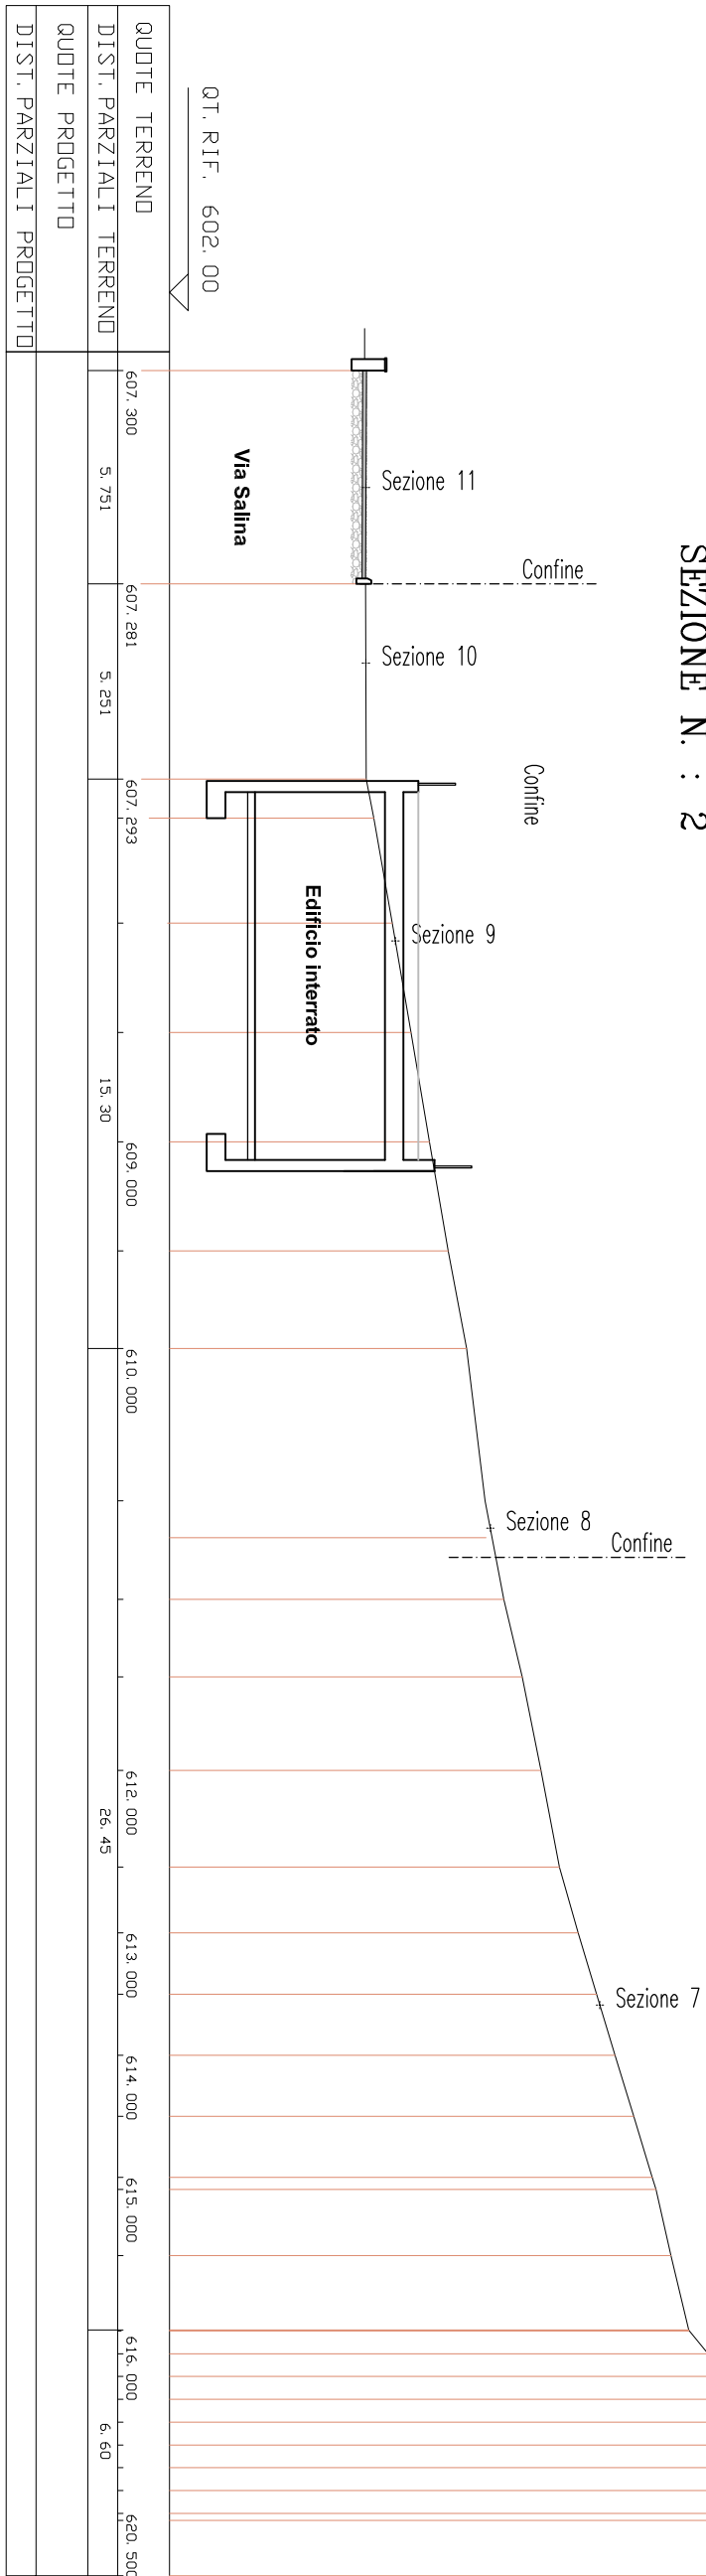


SEZIONE N. : 3

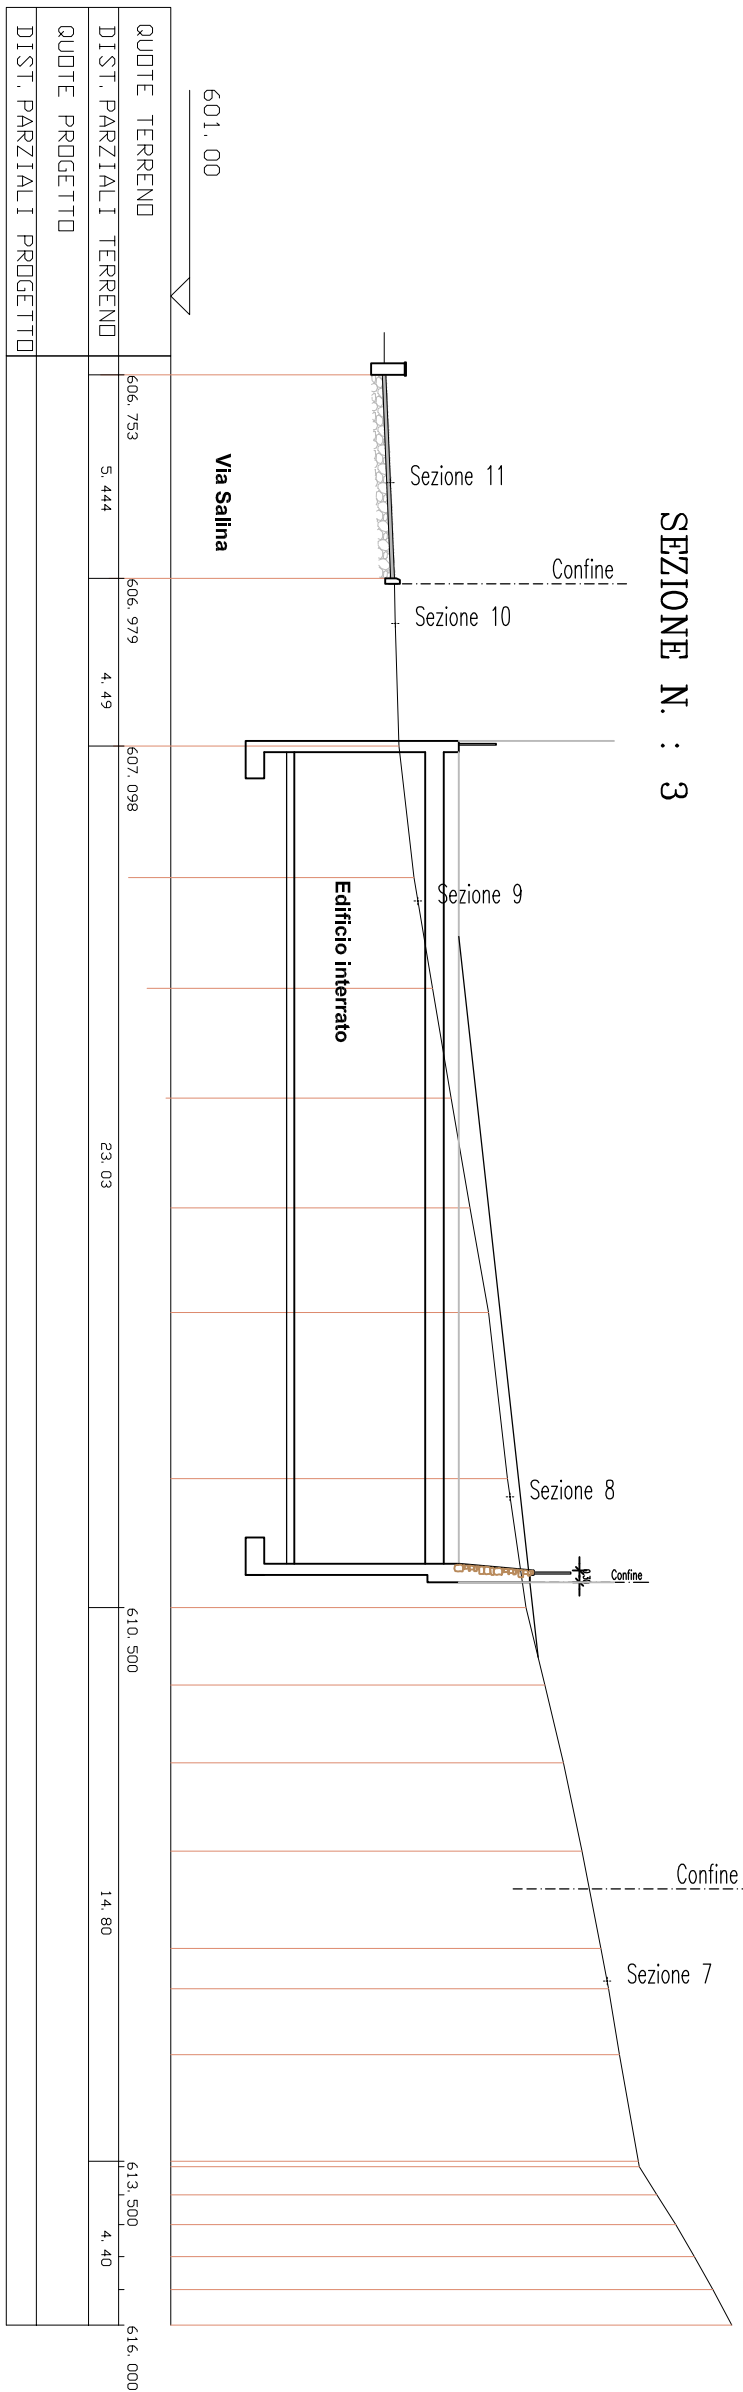


SEZIONE N. : 4

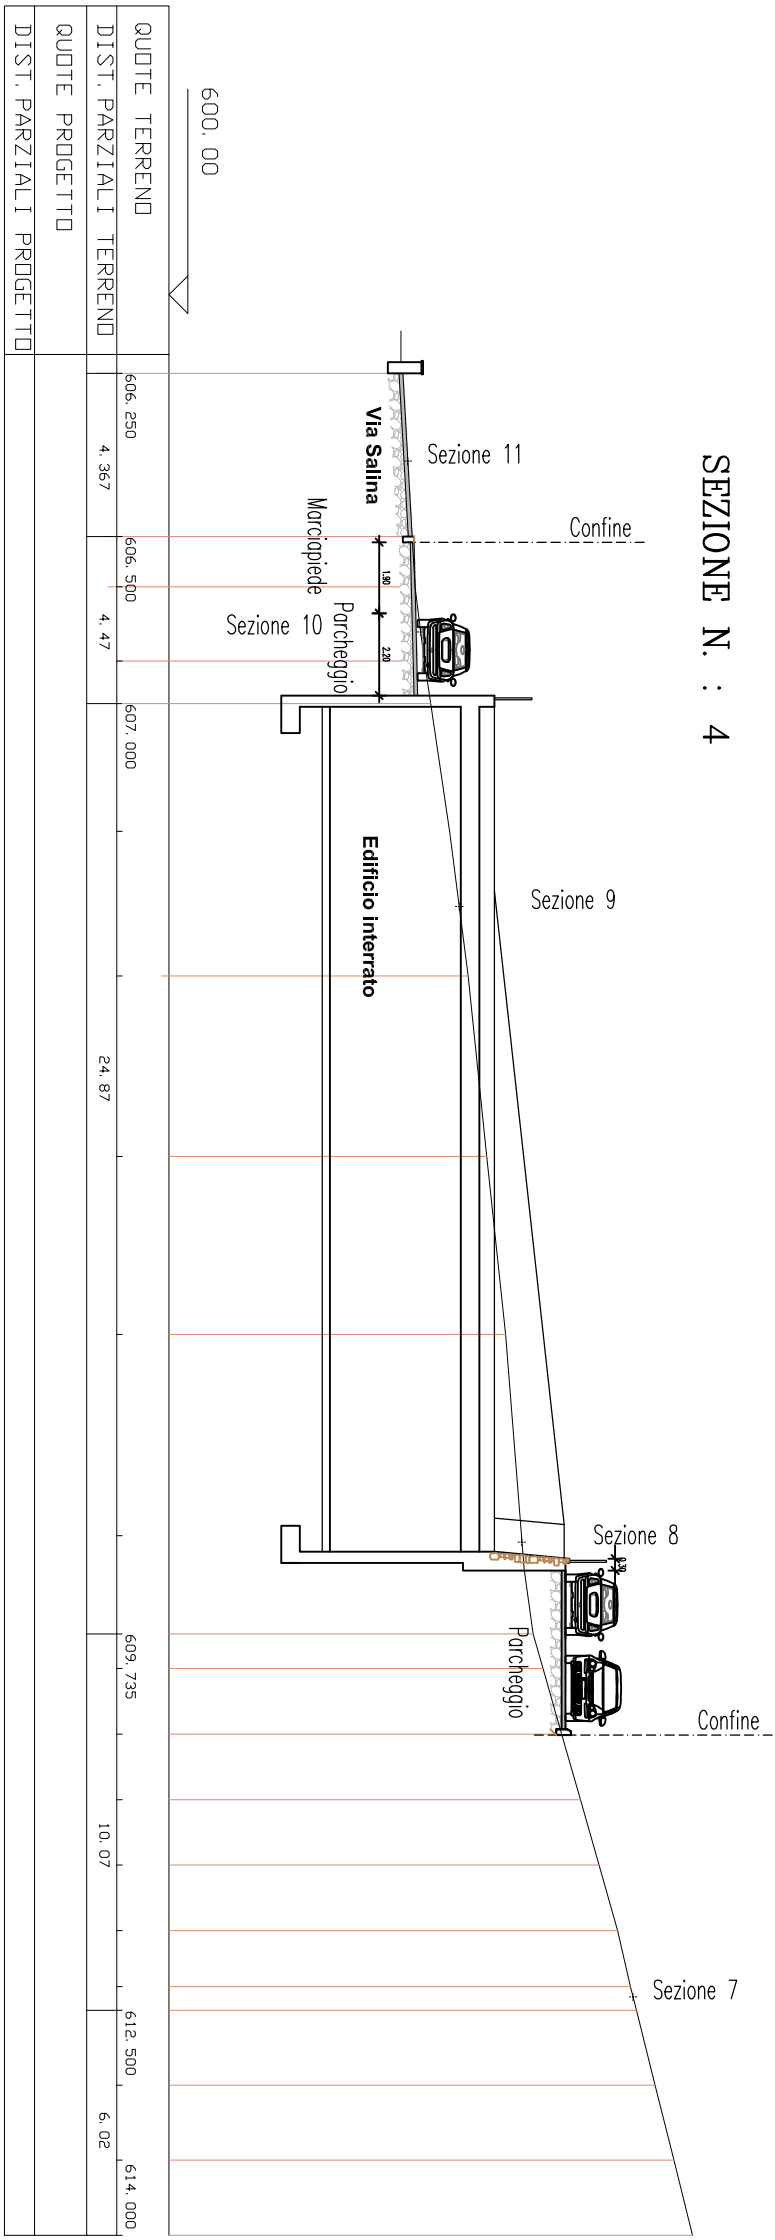


SEZIONE N. : 5

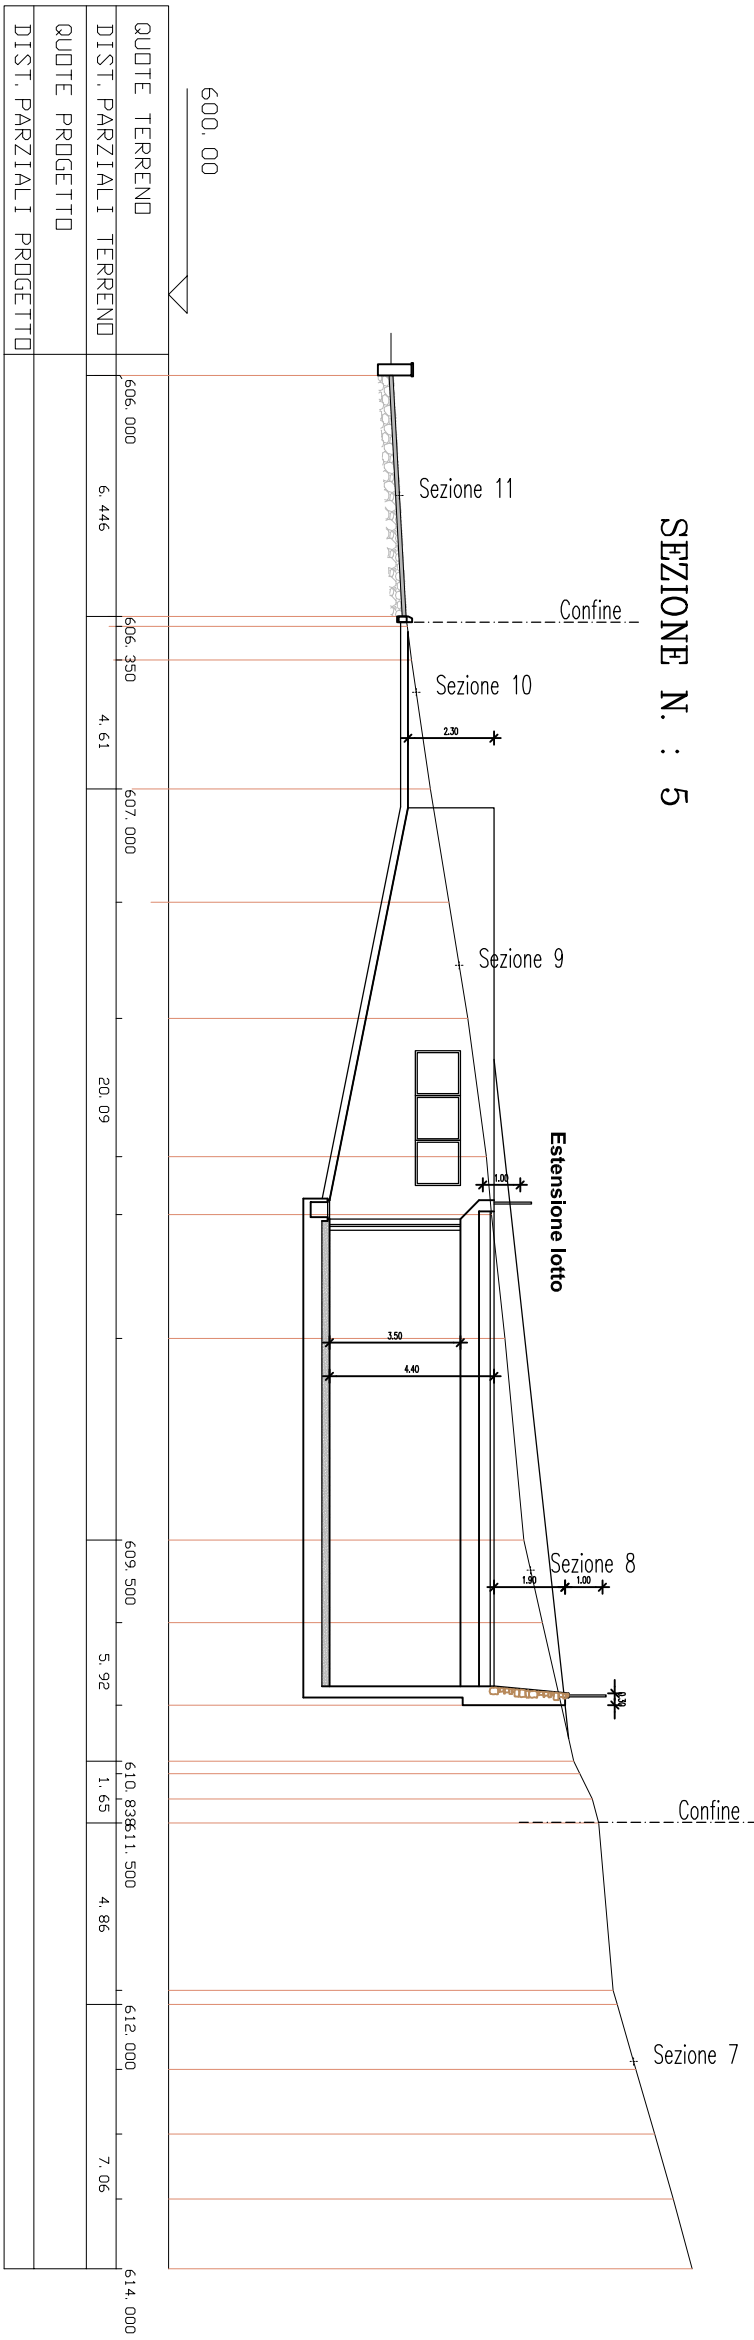


SEZIONE N. : 7

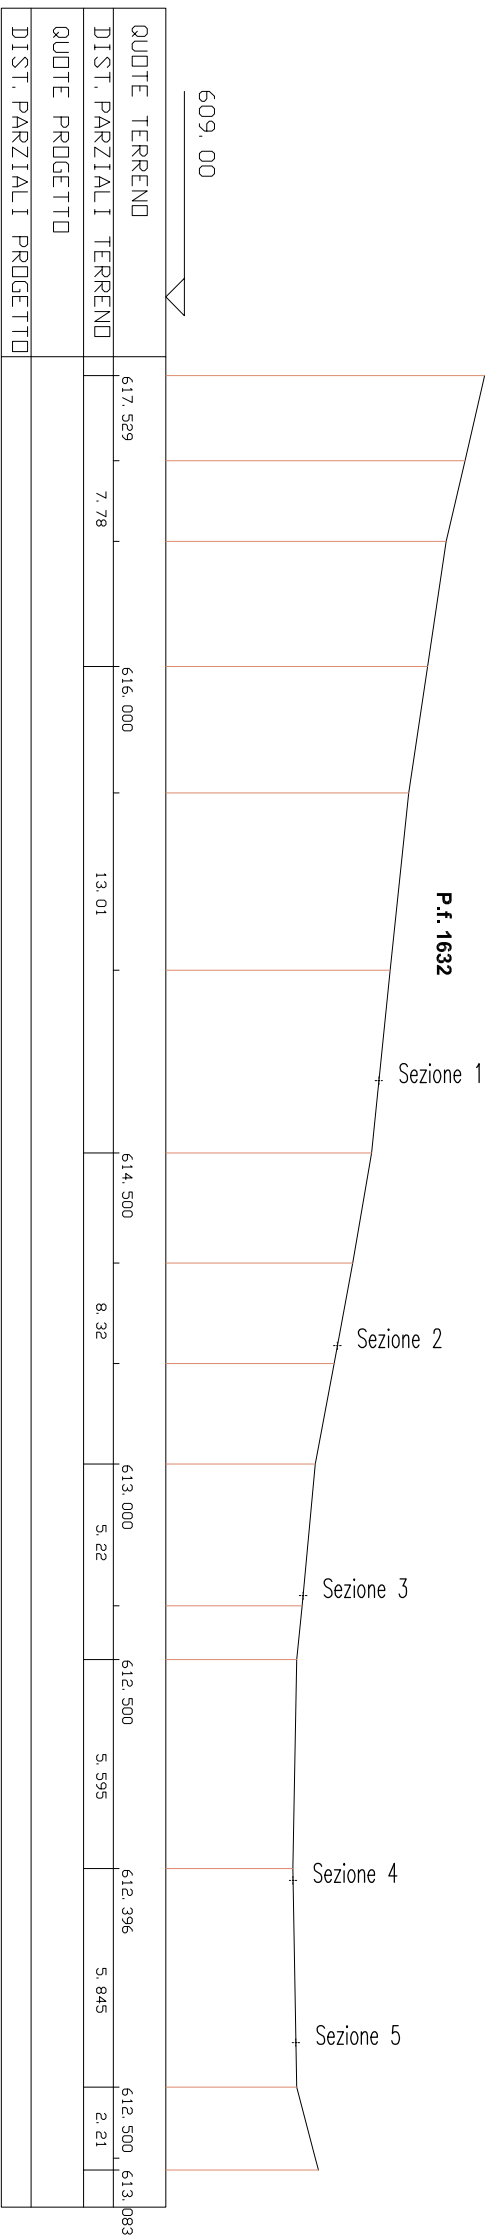


SEZIONE N. : 8

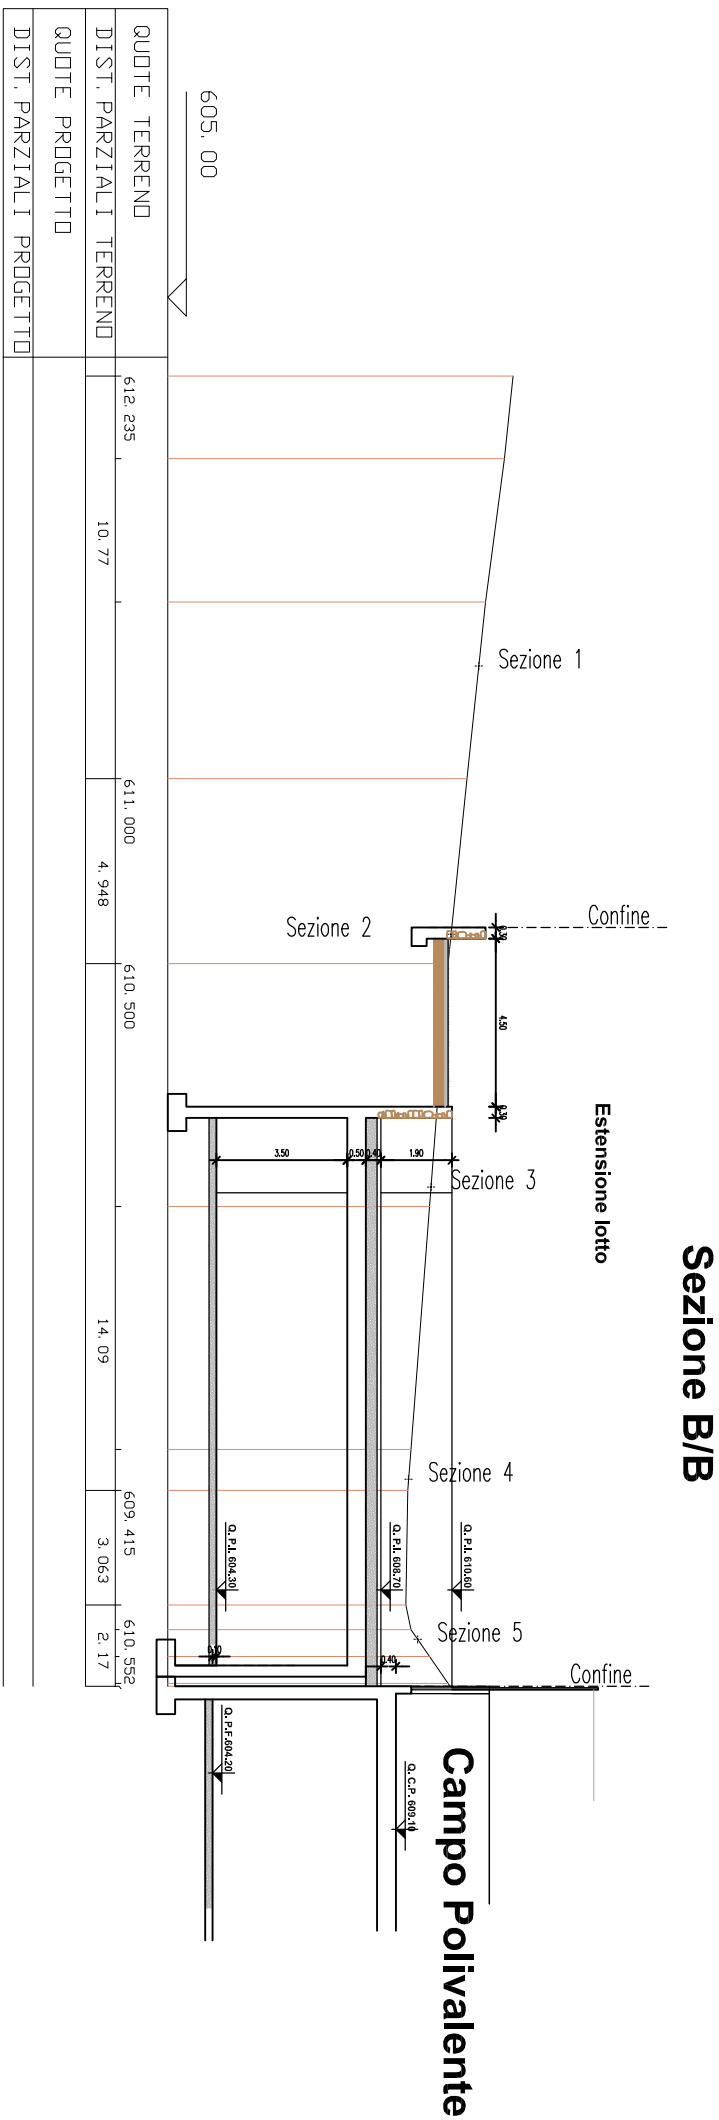

SEZIONE N. : 9

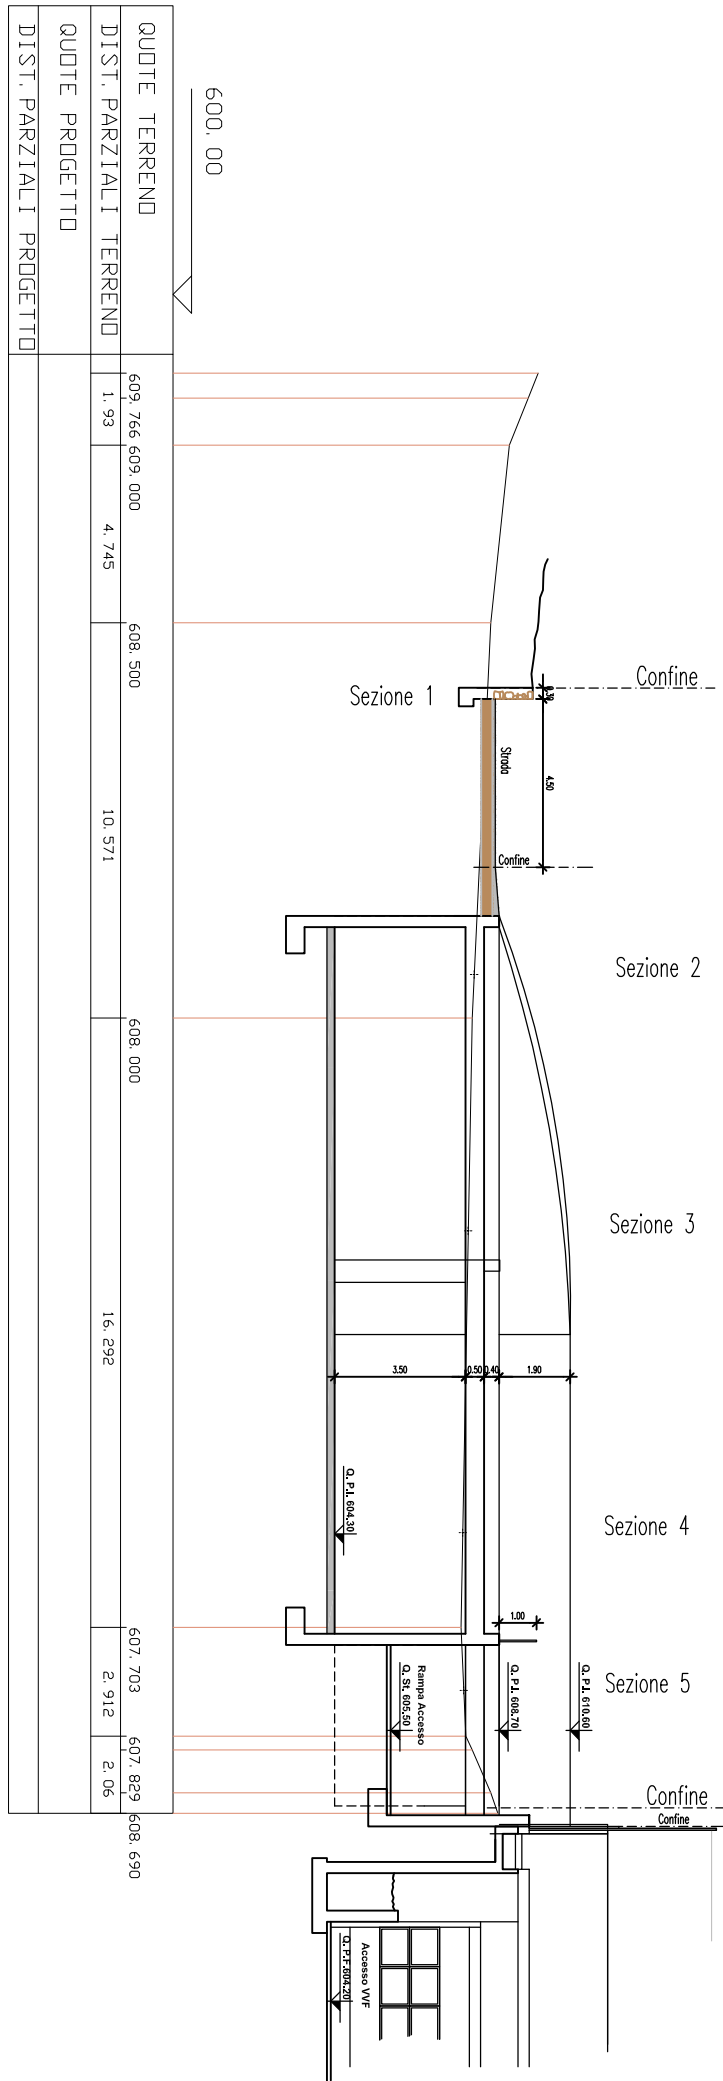

Prospetto Sud Ovest

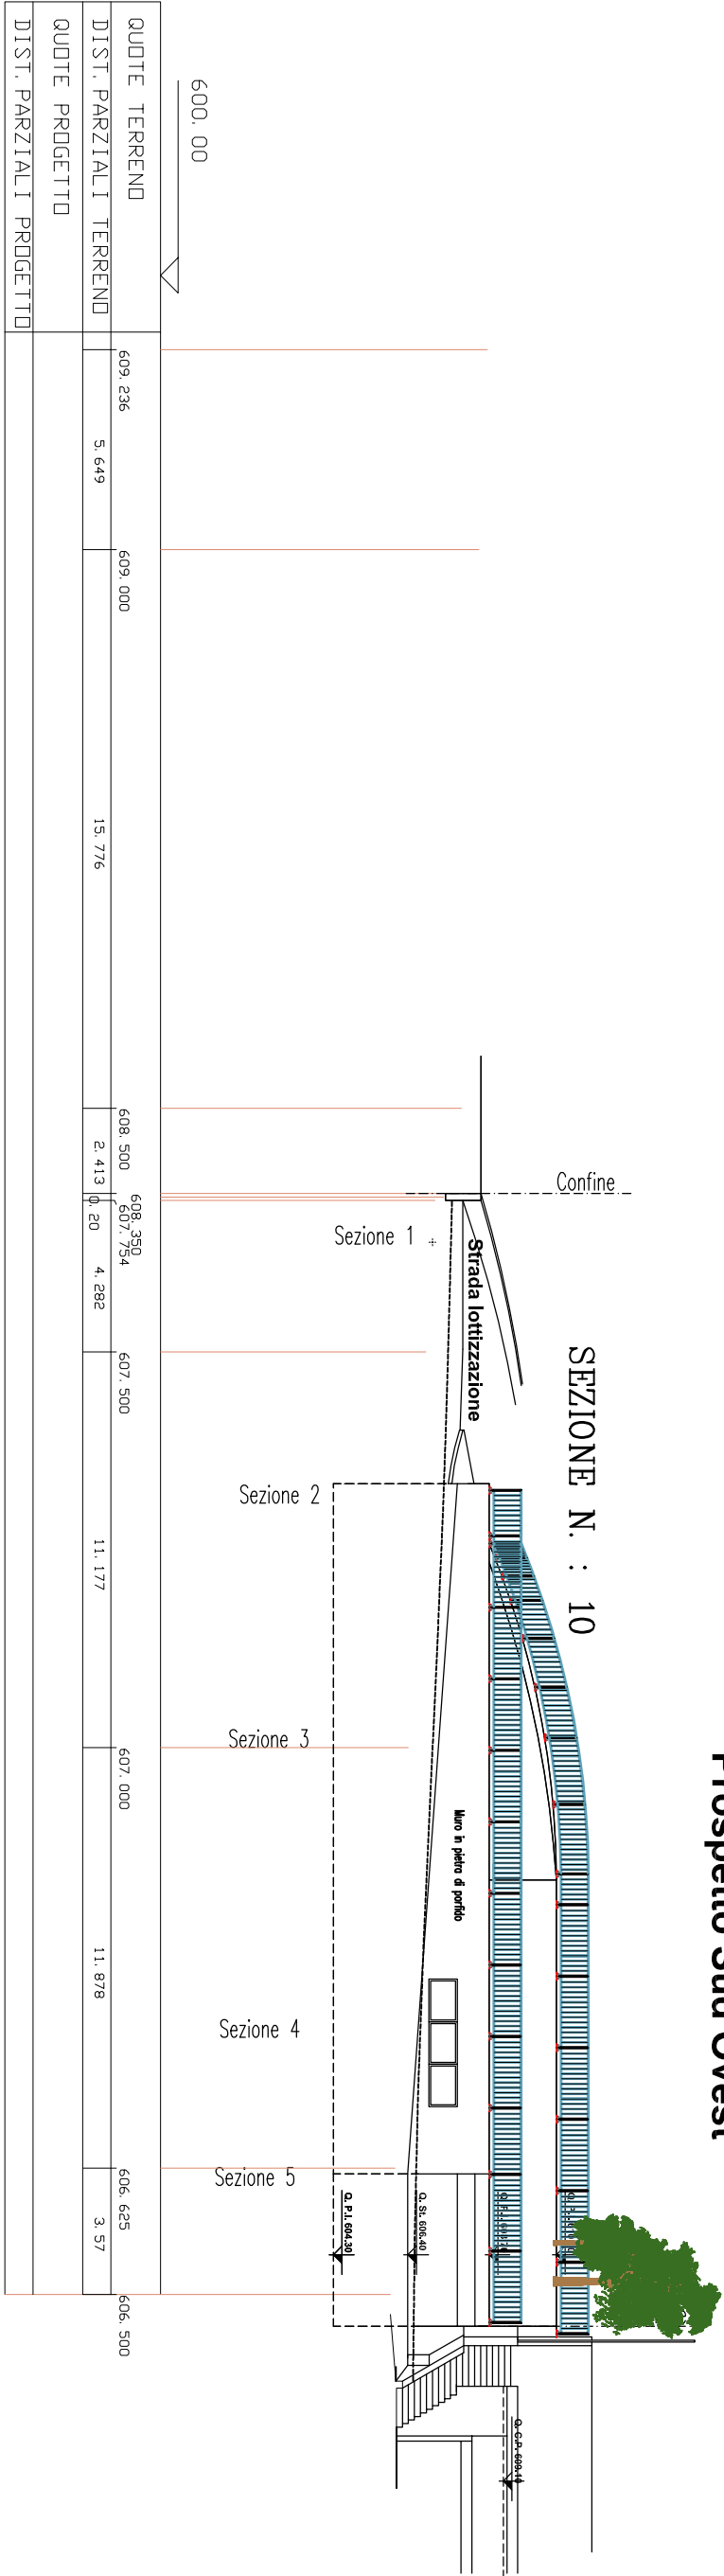

PROVINCIA AUTONOMA DI TRENTO

COMUNE DI CEMBRA LISIGNAGO

REALIZZAZIONE EDIFICIO AGRICOLO
in P.F. 636/3/4 – 665/2/3 – 666/3 in C.C.LISIGNAGO

Tecnico : Perin Edile UGO FACCEGA – Via della Galleria, 7
38034 – Cembra Lisignago
Tel 0461 0462101 Fax 0461/662197 – E-mail: uffice@edile.it
C.F.: FDC 040 68111 13781 P.IVA 01200740221

Committente: Azienda Agricola Cologari Luciano
Via della Galleria, 4 – 38034 Cembra Lisignago

Data : 21 agosto 2017

Tavola : SEZIONI E PROFILI STATO DI PROGETTO

