






CORRIMANO : Tubolare ø50 acciaio zincato
CORRENTE SUPERIORE : Puntello da 10/40 acciaio zincato
RITTO VERTICALE : Puntello da 8/25 acciaio zincato
MONTANTE : Scodolo da 40/40 acciaio zincato
CORRENTE SUPERIORE : Puntello da 10/40 acciaio zincato

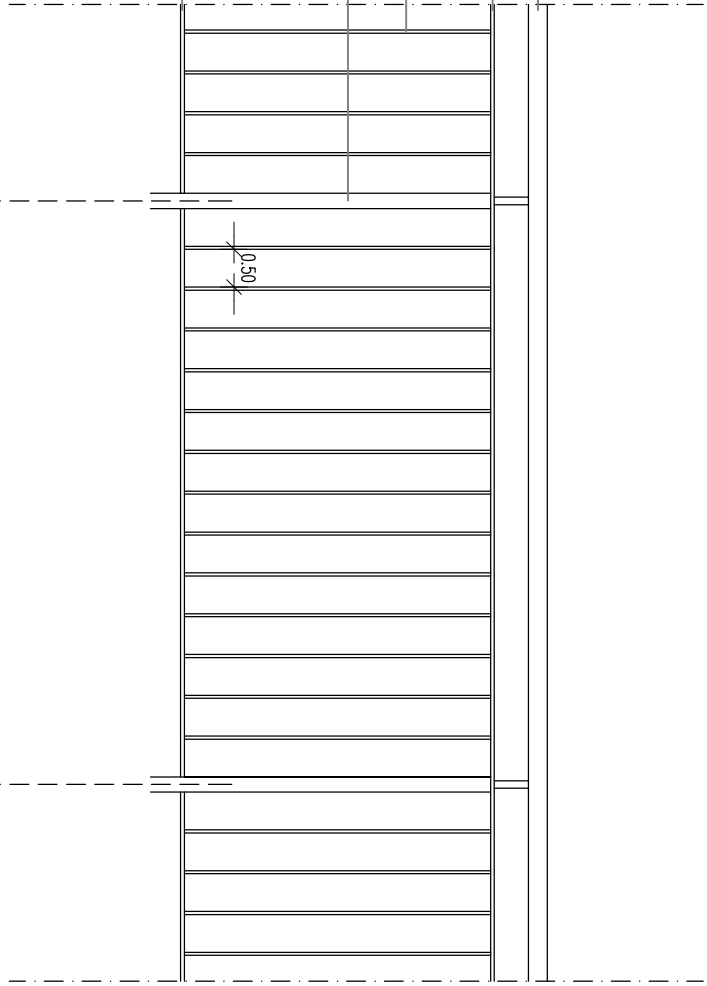

PARTICOLARE PARAPETTO E RECINZIONE

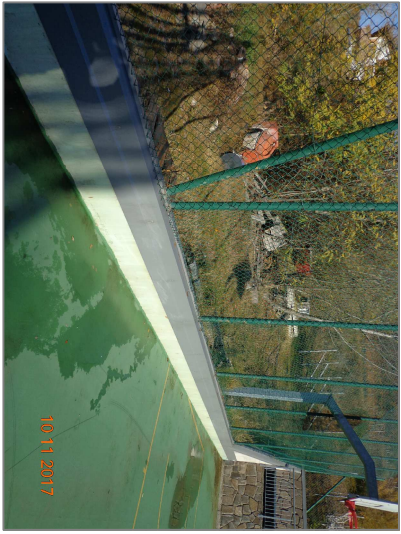

TIPOLOGIA CONVERSA EDIFICIO ADIACENTE

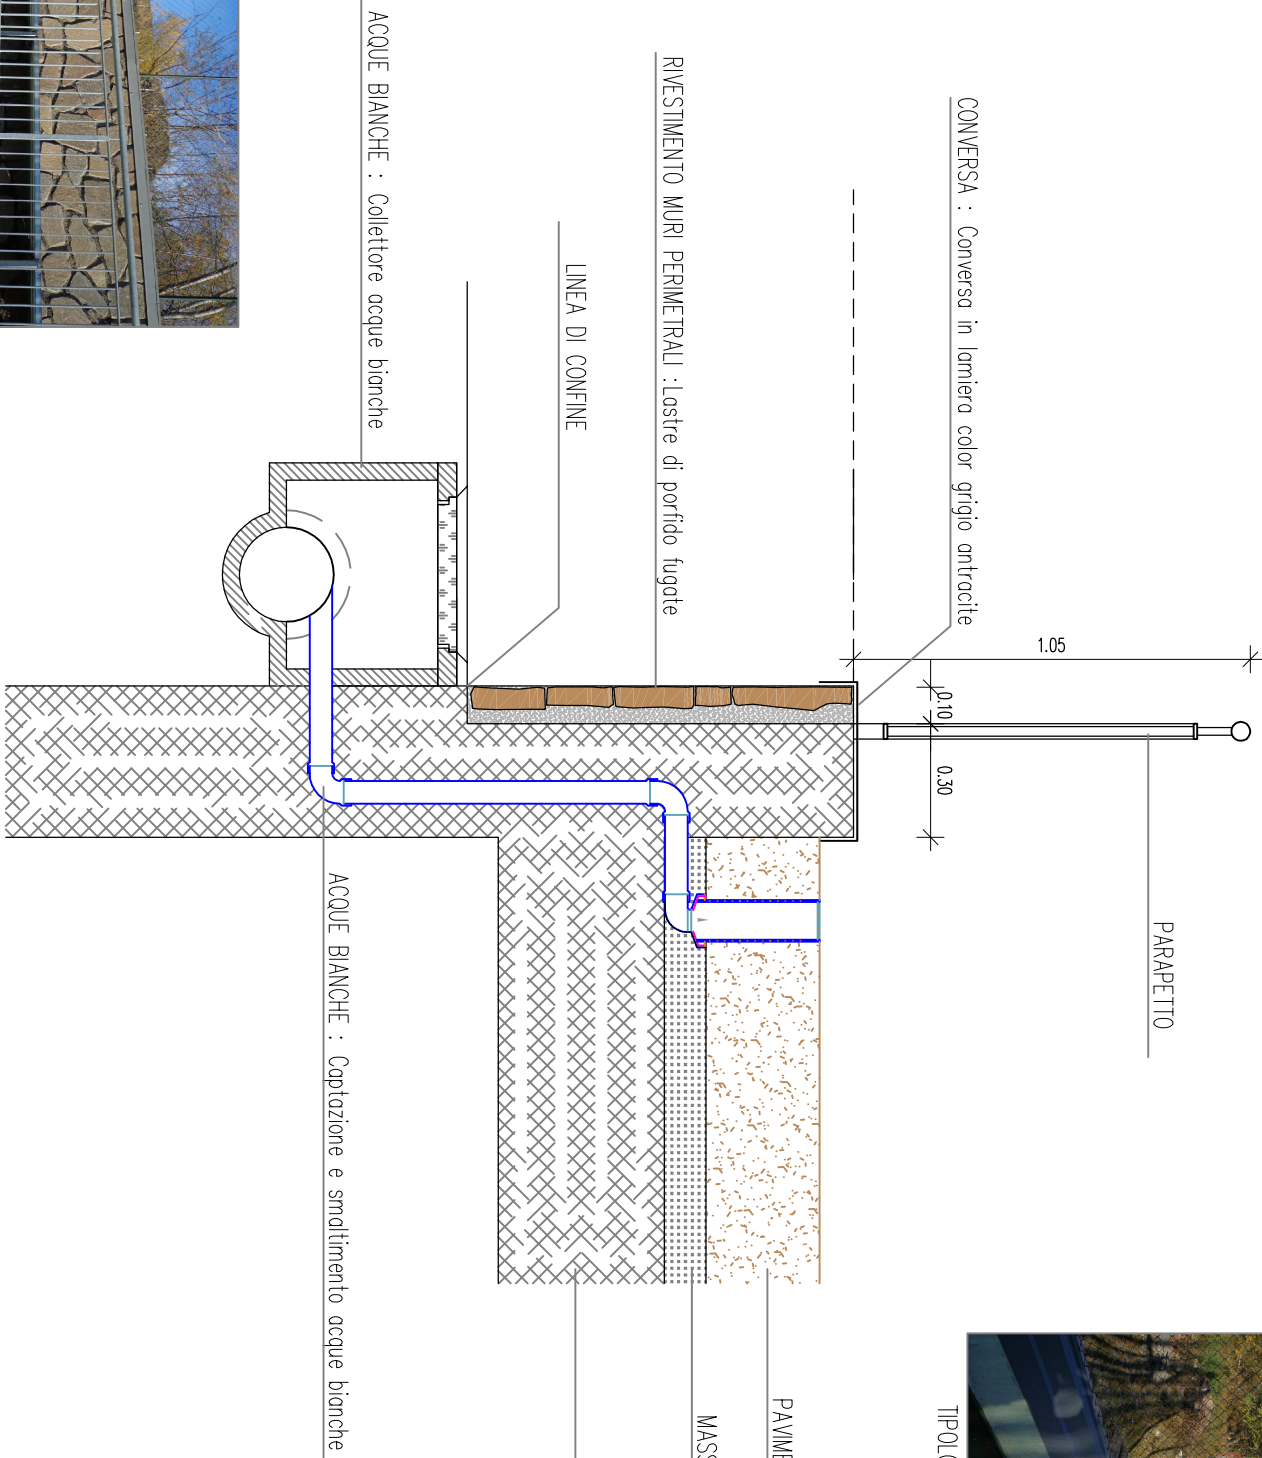

REALIZZAZIONE EDIFICIO AGRICOLO
in P.f. 636/3/4 – 665/2/3 – 658/3 in C.C.LISIGNAGO

Tecnico : Per.ind.elle UGO FACCEGNA – Via della Galleria, 7
38034 – Centro Lissnago 0461/662197 – E-mail: stf@edifici.it
C.F.: F00 090 08411 43787 P.IVA: 01250740221

Committente : Azienda Agricola Collegati Luciano
Via della Galleria, 4 – 38034 Centro Lissnago

Data : 21 agosto 2017
Integrazione 8 novembre 2017



Tavolo : **PARTICOLARI COSTRUTTIVI**

PARTICOLARE RIVESTIMENTO

LEGENDA MATERIALI

STRADA :Pavimentazione in asfalto

MARGHERIE :Pavimentazione in porfido

COBERTURA : Stelo materiale legante

PARAPETTI : Acciaio zincato

LATTINERE : Lamiera color grigio antracite

PORTONE : Scodole in PVC color antrio

FINESTRE : In PVC color antrio



TIPOLOGIA RIVESTIMENTO EDIFICIO ADIACENTE