


SIMBOLO	DESCRIZIONE	Q. TA'
	ARMATURA STRADALE CON VETRO PIANO (testapalo), lampada S.A.P. 100W	10
	ARMATURA STRADALE COPPA PRISMATICA (testapalo), lampada S.A.P. 100W	3
	ARMATURA STRADALE COPPA PRISMATICA (testapalo), lampada S.A.P. 100W	9
	ARMATURA STRADALE COPPA PRISMATICA (testapalo), lampada S.A.P. 100W	11
	ARMATURA STRADALE VETRO PIANO (testapalo), lampada S.A.P. 100W	7
	ARMATURA STRADALE DISANO MINI STELVIO A 36 LED (testapalo), lampada LED	16
	ARMATURA STRADALE DISANO MINI STELVIO A 36 LED (parete), lampada LED	4
	CORPO TECNICO COPPA PRISMATICA (a parete), lampada S.A.P. 70W	5
	CORPO TECNICO VETRO PIANO (testapalo), lampada S.A.P. 150W	0
	CORPO TECNICO VETRO PIANO (testapalo), lampada S.A.P. 150W	42
	CORPO TECNICO VETRO PIANO (testapalo), lampada S.A.P. 150W	2
	CORPO TECNICO VETRO PIANO (a parete), lampada S.A.P. 150W	12
	CORPO TECNICO VETRO PIANO (testapalo), lampada S.A.P. 150W	4
	CORPO ARTISTICO COPPA PRISMATICA (a parete), lampada S.A.P. 100W	37
	CORPO ARTISTICO COPPA PRISMATICA (a braccio), lampada S.A.P. 100W	8
	CORPO ARTISTICO IGUZZINI NUVOLE, lampada JDM 150W	3
	CORPO VETRO PIANO (incassato), lampada S.A.P. 70W	13
	CORPO VETRO PIANO (incassato), lampada fluorescente 26W	6

	CORPO GLOBO INQUINANTE (testapalo), lampada S.A.P. 70W	3
	CORPO ARTISTICO INQUINANTE (a parete), lampada INCANDESCENZA 75W	2
	PROIETTORE COPPA PRISMATICA (posa a terra), lampada S.B.P. 90W	1
	CORPO RESIDENZIALE COPPA PRISMATICA (testapalo), lampada FLUORESCENTE 26W	2
	CORPO ARTISTICO INQUINANTE (a parete), lampada INCANDESCENZA 75W	3
	CORPO TECNICO COPPA PRSMATICA (a parete), lampada FLUORESCENZA 26W	2
	CORPO TECNICO VETRO PIANO (testapalo), lampada J.M.35W	1
	CORPO RESIDENZIALE COPPA PRISMATICA (testapalo), lampada FLUORESCENTE 26W	1
	PROIETTORE VETRO PIANO (testapalo), lampada J.M. 400W	4
	PROIETTORE VETRO PIANO (testapalo), lampada J.M. 400W	12
	CORPO RESIDENZIALE VETRO PIANO (testapalo), lampada LED	30
	FARETTO VETRO PIANO (testapalo), lampada LED	2
	CORPO ATTRAVERSAMENTO PEDONALE (a braccio), lampada S.B.P. 90W	2
	BINARIO, lampada LED	1
	CORPO TECNICO VETRO PIANO IGUZZINI PLATEA (a parete), lampada LED	3
	CORPO TECNICO DISANO CLIMA LED (testapalo), lampada LED	2

TOTALE CORPI ILLUMINANTI 263

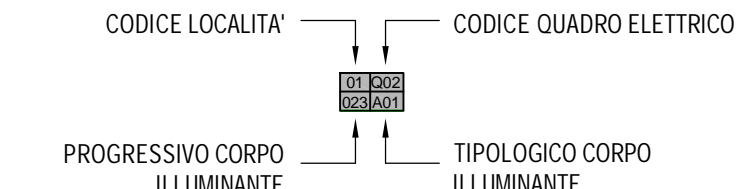

Aggiornamenti giugno 2019

PIANO REGOLATORE DI ILLUMINAZIONE COMUNALE

MICHELA CHIOGNA  
ingegnere  
largo Carducci, 14 38122 TRENTO  
c.f. CHIOGNI179C56L378G p.I. 02112660226  
e-mail Ingchiogna@gmail.com

committenti:  
**COMUNE di CEMBRA LISIGNAGO**

titolo tavola: STATO ATTUALE  
**COMPOSIZIONI FRAZIONE LISIGNAGO**  
- PLANIMETRIA 3, 4, 5

oggetto:  
PIANO REGOLATORE DI ILLUMINAZIONE COMUNALE

scala: 1:1000

numero tavola:

comune di: CEMBRA LISIGNAGO  
nome file:

data: giugno 2019

A4