

PLANIMETRIA GENERALE 2

LEGENDA

lettera= classificazione secondo l.p. 16/07
 lettera maiuscola/minuscola= proprietà corpo numero= progressivo composizione
 numero= progressivo corpo illuminante

A01-01-01 colore etichetta= tipo sorgente
 simbolo= forma corpo illuminante
 numero= tipologico

FORMA CORPI ILLUMINANTI (simbolo)

- STRADALE SU PALO IN ACCIAIO
- STRADALE SU PALO CALCESTRUZZO
- STRADALE A PARETE
- GLOBO SU PALO
- GLOBO A PARETE
- ▲ PROIETTORE SU PALO
- △ PROIETTORE A PARETE
- ▲ PROIETTORE A SOSPENSIONE
- ◆ ARCHITETTONICO SU PALO
- ◆ ARCHITETTONICO SU PALETTA
- ◇ ARCHITETTONICO A PARETE
- ▼ PROIETTORE AD INCASSO A TERRA
- TECNICO SU PALO
- ▷ TECNICO A PARETE
- ◀ RESIDENZIALE SU PALO
- ◀ RESIDENZIALE A PARETE

TIPOLOGICO di INTERVENTO

- TIPOLOGICO A51 RETROFIT LED 21.6W
- TIPOLOGICO A53 MODIFICA SORGENTE LED 24.6W
- TIPOLOGICO A54 MODIFICA CON SORGENTE LED 19.6W
- TIPOLOGICO A55 MODIFICA SORGENTE LED 49.28W
- TIPOLOGICO A56 MODIFICA CON SORGENTE LED 78.2W
- TIPOLOGICO A57 NUOVO IMPIANTO LED 98.0W
- TIPOLOGICO A58 MODIFICA CON SORGENTE LED 73.6W
- TIPOLOGICO A59 MODIFICA CON SORGENTE LED 27.0W
- TIPOLOGICO A60 MODIFICA CON SORGENTE LED 29.5W

TIPO SORGENTE (colore)

- A01-01-01 ■ SODIO ALTA PRESSIONE
- A01-01-01 ■ VAPORI DI MERCURIO
- A01-01-01 ■ FLUORESCENTE
- A01-01-01 ■ LED
- A01-01-01 ■ IODURI METALLICI
- A01-01-01 ■ ALOGENA/INCANDESCENZA

PROPRIETA' CORPI ILLUMINANTI (lettera maiuscola o minuscola)

- A01-01-01 ■ PUBBLICO
- a01-01-01 ■ PRIVATO


CLASSIFICAZIONE CORPI SECONDO L.P. 16/07

- A01-01-01 ■ APPARECCHI DI CLASSE A
- B01-01-01 ■ APPARECCHI DI CLASSE B
- C01-01-01 ■ APPARECCHI DI CLASSE C
- D01-01-01 ■ APPARECCHI DI CLASSE D
- E01-01-01 ■ APPARECCHI DI CLASSE E

QUADRI E LINEE

- QUADRO ELETTRICO DI COMANDO E PROTEZIONE LINEE
- AREA DI COMPETENZA LINEA ELETTRICA

INQUADRAMENTO GENERALE

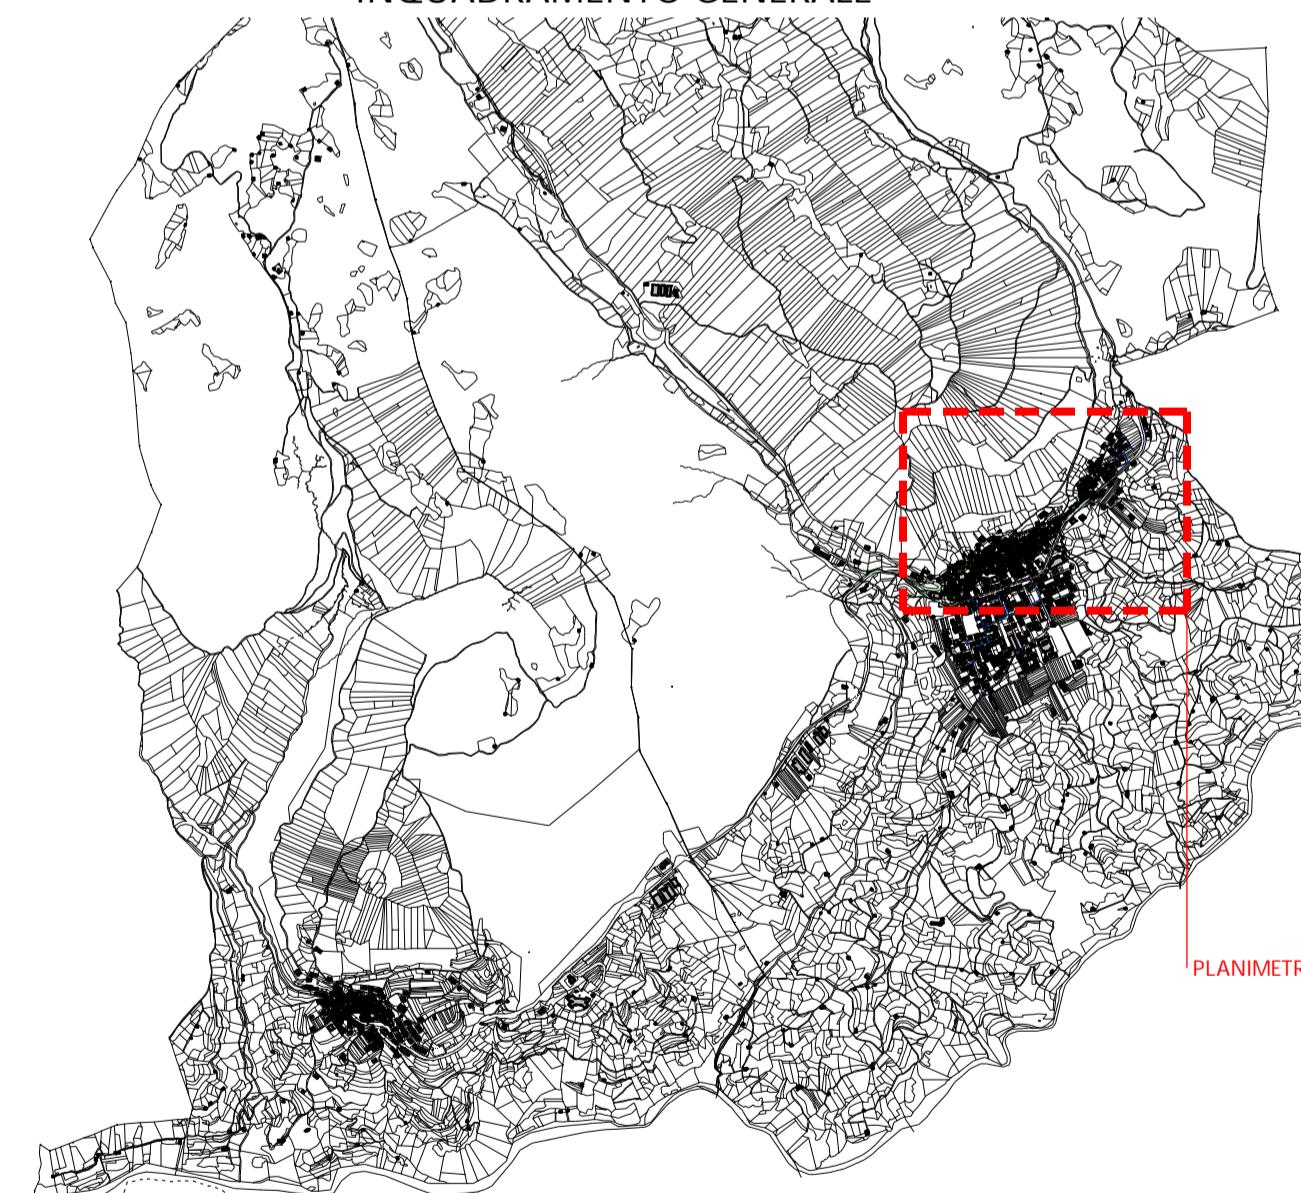

PIANO REGOLATORE DI ILLUMINAZIONE COMUNALE

| | |
|--|--|
| committenti: | titolo tavola: |
| COMUNE di CEMBRA LISIGNAGO | STATO di PROGETTO COMPOSIZIONI FRAZIONE CEMBRA - PLANIMETRIA 2 |
| oggetto: | scala: 1:1333 |
| PIANO REGOLATORE DI ILLUMINAZIONE COMUNALE | numero tavola: |
| comune di: CEMBRA LISIGNAGO | giugno 2019 |
| nome file: | |

MICHELA CHIONGA
 Ingegnera
 largo Carducci, 14 38122 TRENTO
 cf. CHGMHL79C56L78G p.i. 0212660226
 e-mail: ingchiogna@gmail.com

P2

