



legenda :

- Rilievo gennaio 2024
- Progetto PDA
- Quote assolute
- Limite lottizzazione
- Numero sezione
- Inclinazione fronte scavo
- Inclinazione media versante
- Roccia estraibile
- Area di raccolta acque piovane

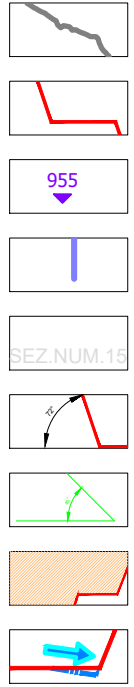


SEZ.NUM.30

PROGR. 40.00  
PARZ. 20.00

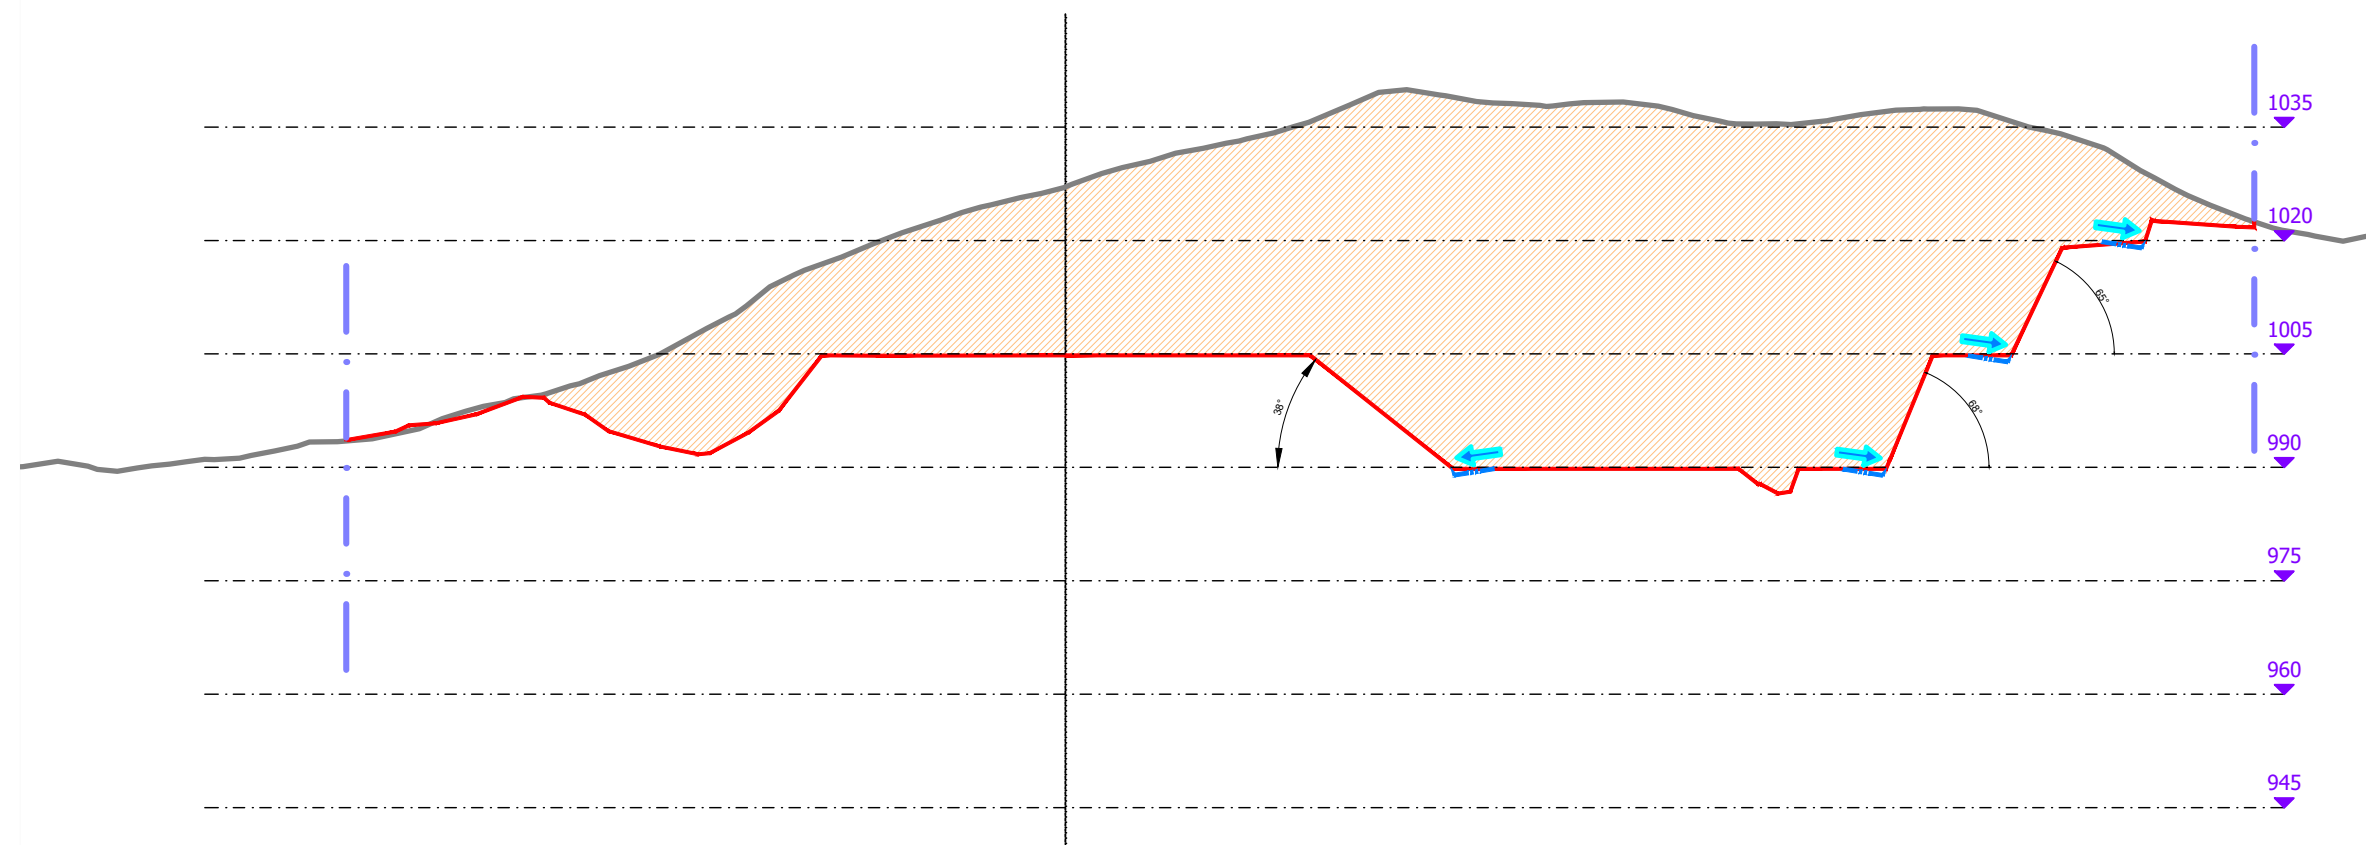


SEZ.NUM.35

PROGR. 140.00  
PARZ. 20.00

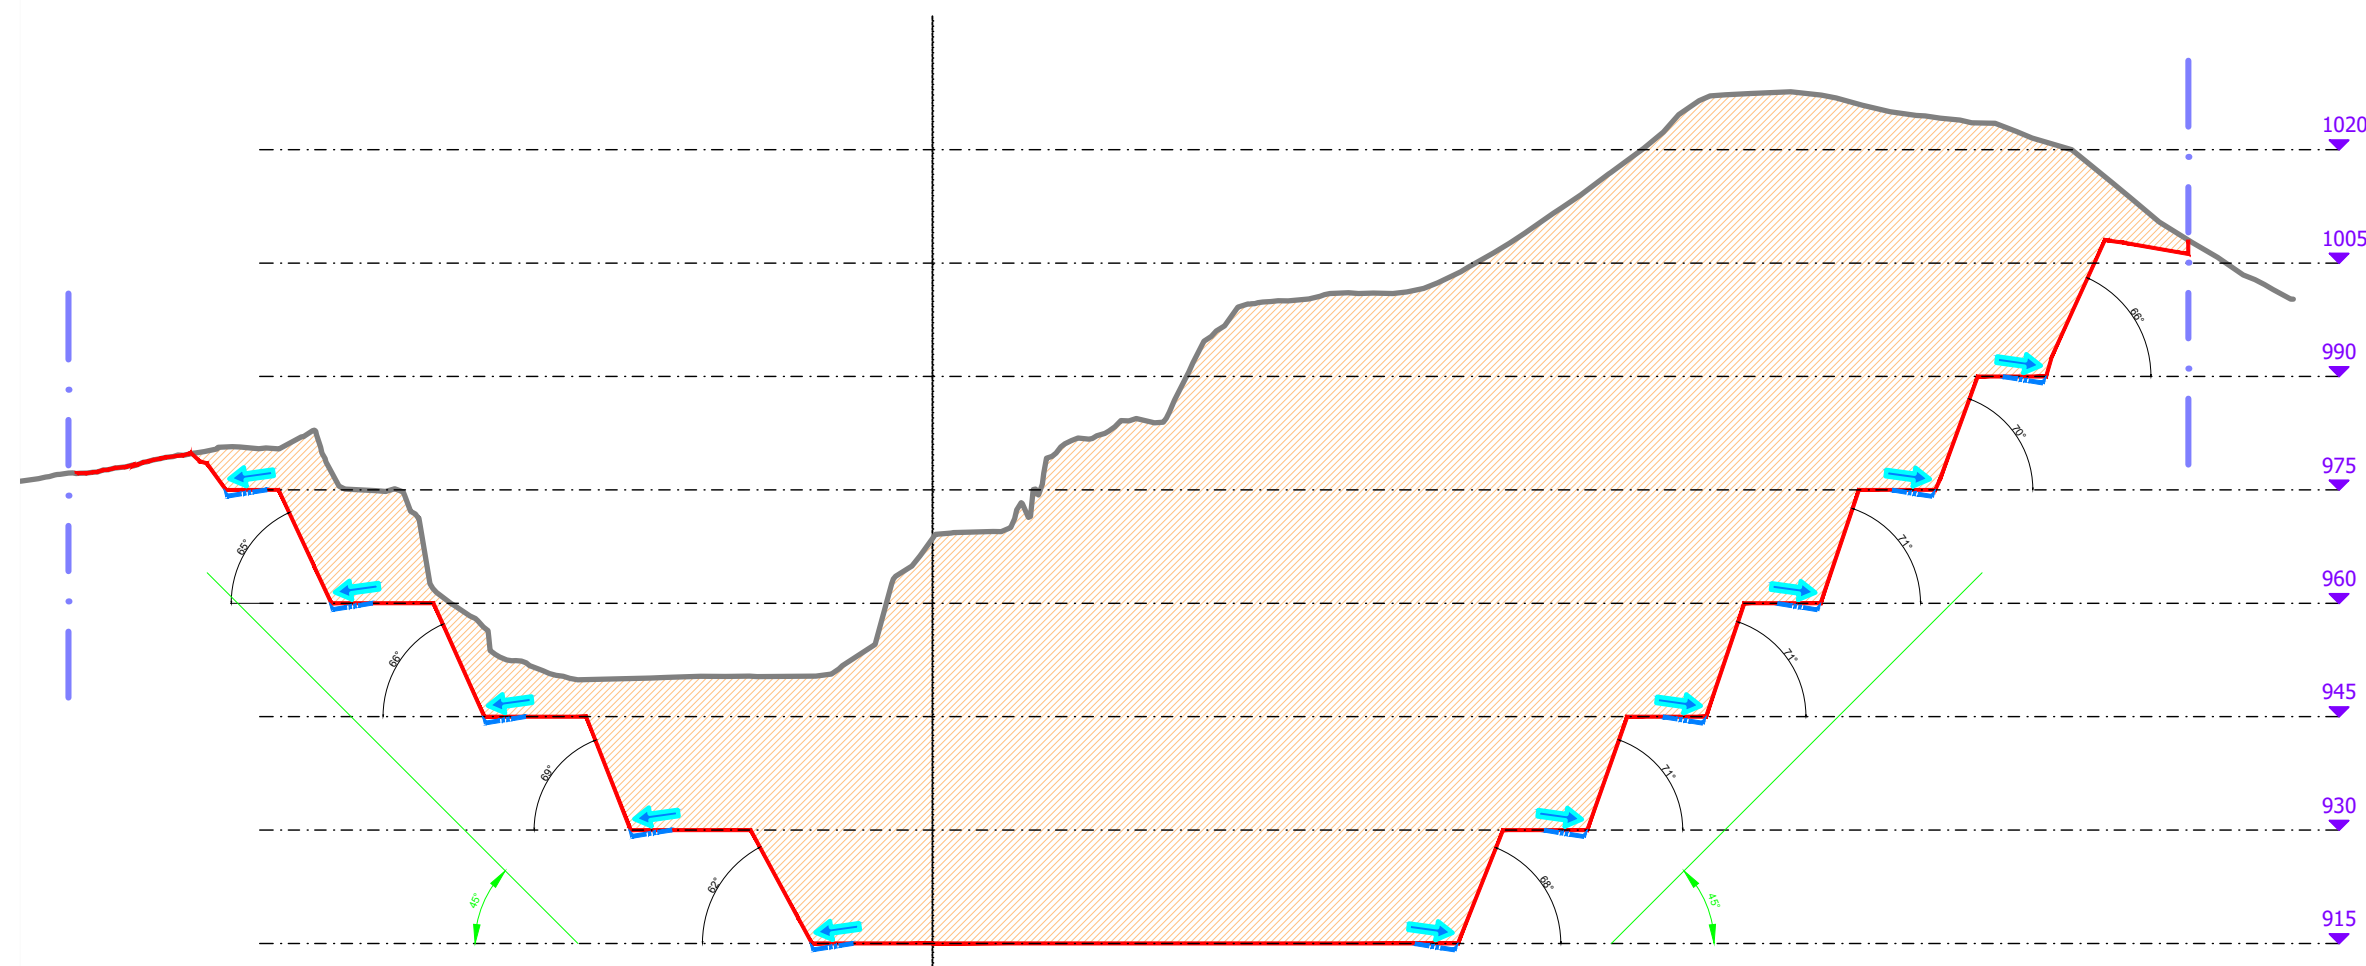


SEZ.NUM.40

PROGR. 240.00  
PARZ. 20.00

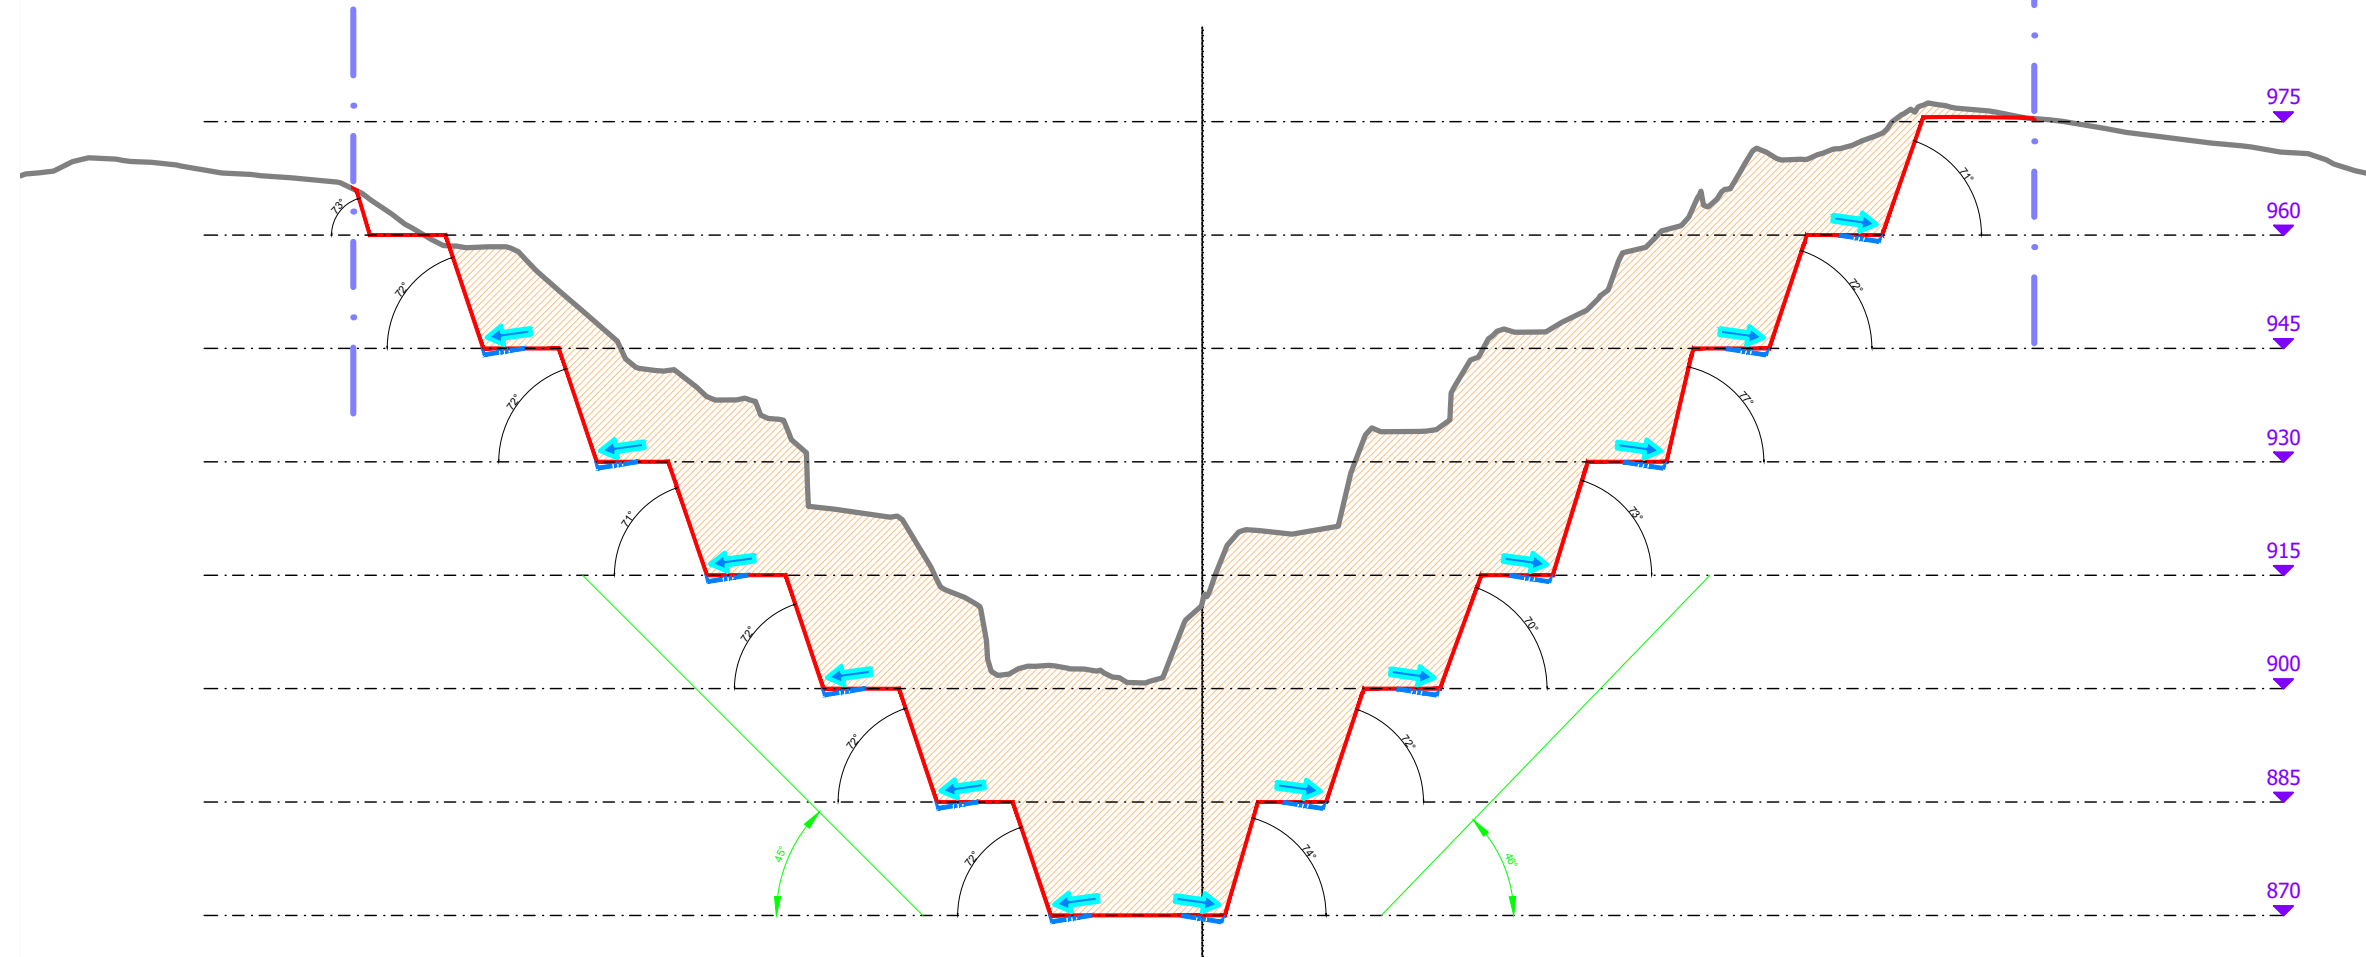


SEZ.NUM.45

PROGR. 340.00  
PARZ. 20.00

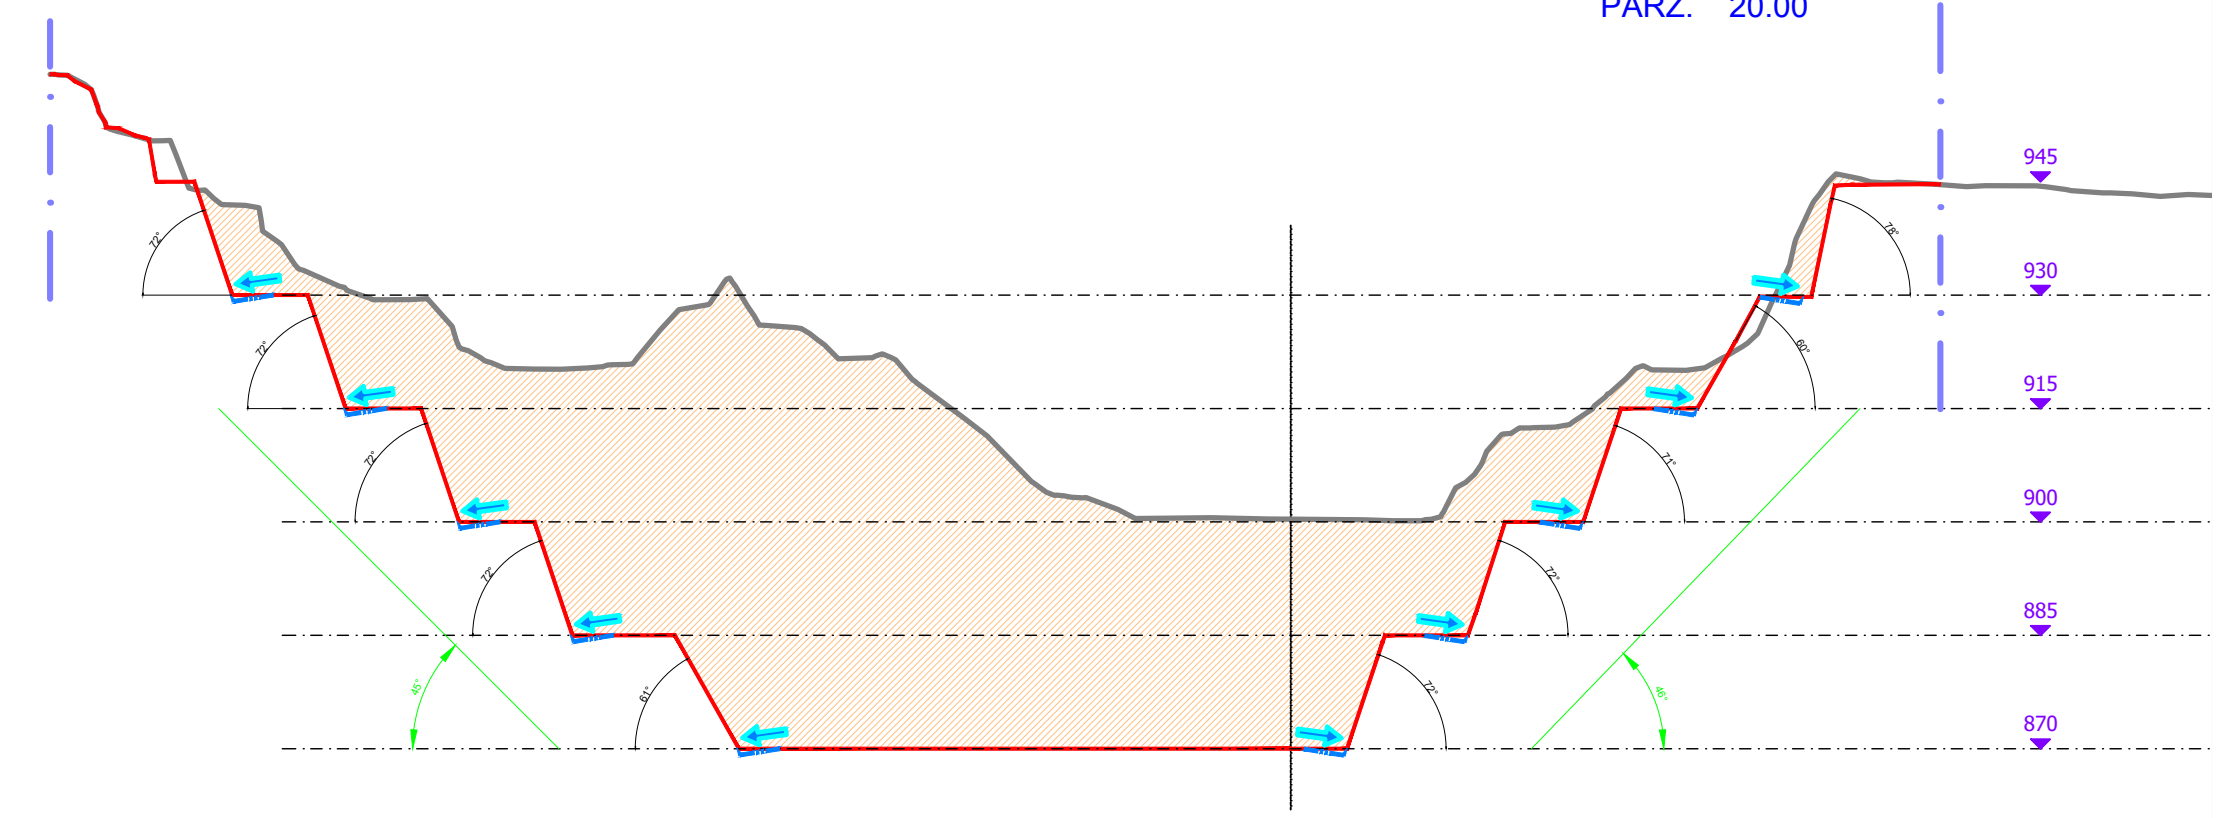

SEZ.NUM.50

PROGR. 440.00  
PARZ. 20.00

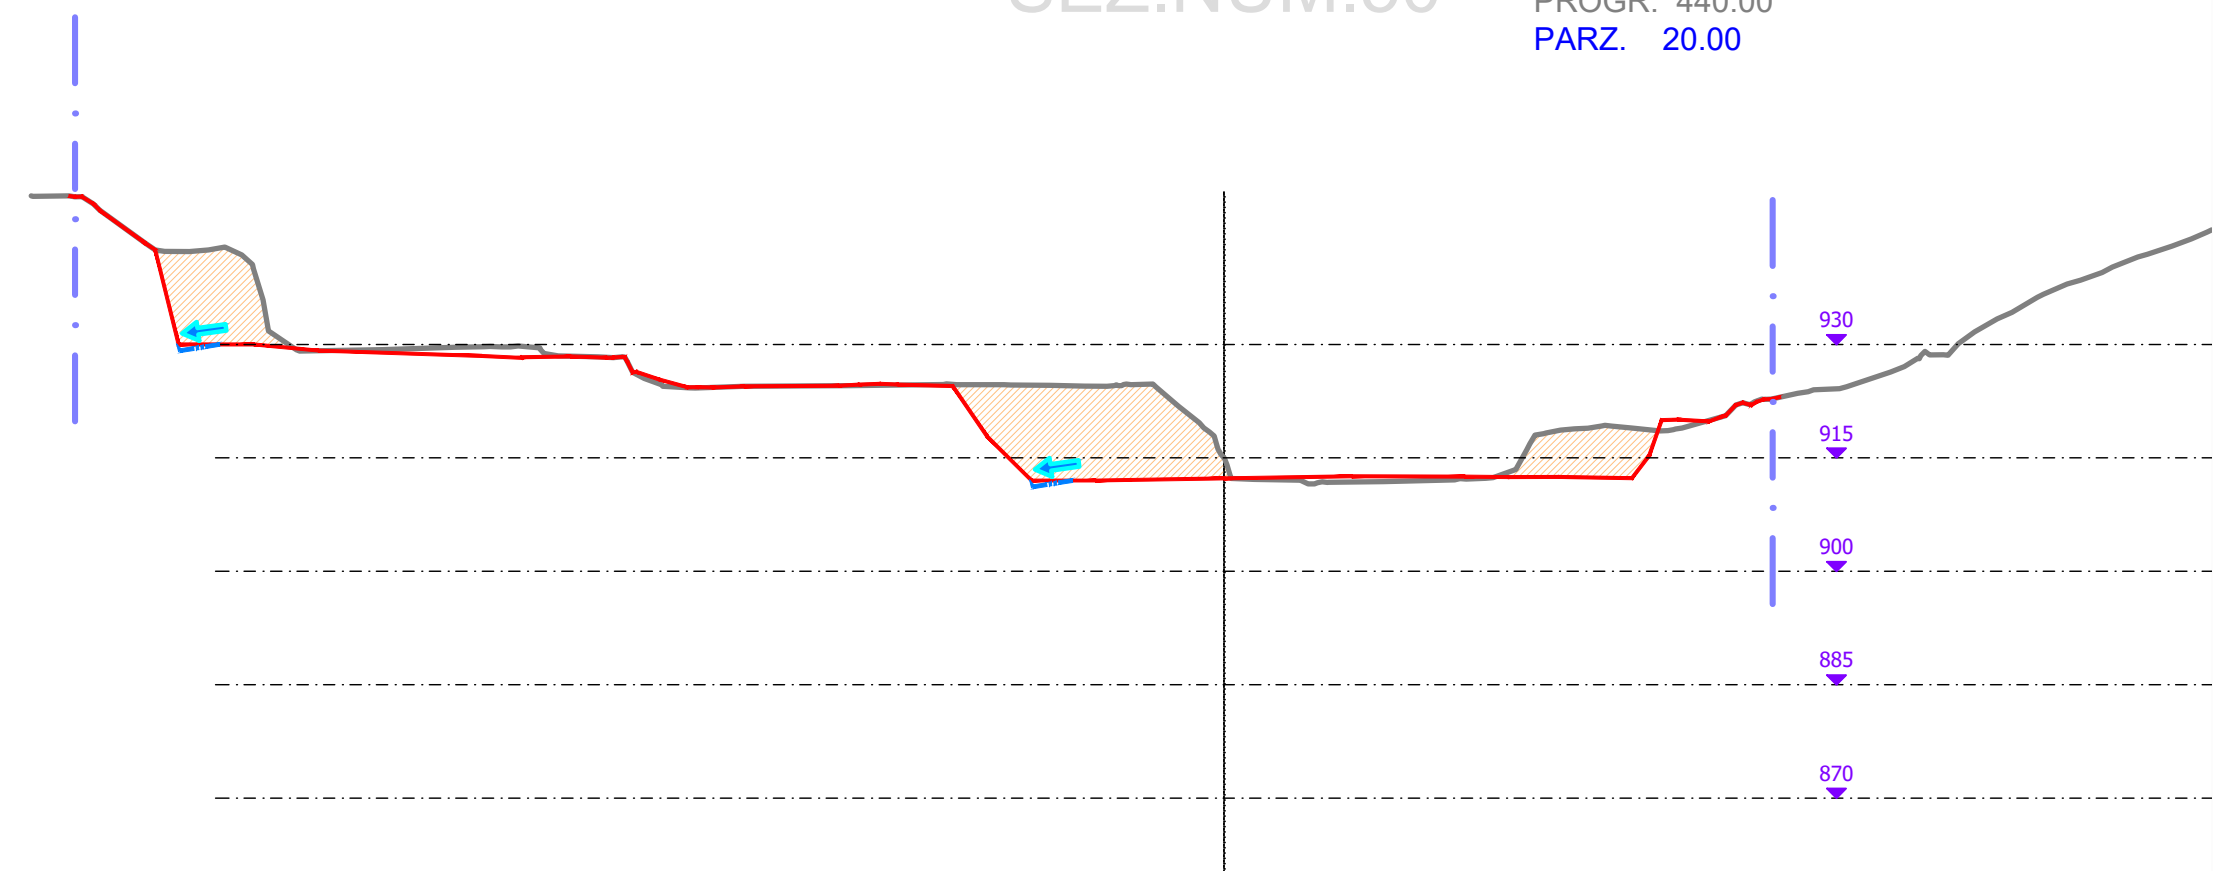

COMUNE DI CEMBRA  
LISIGNAGO



PROVINCIA AUTONOMA  
DI TRENTO

AREA ESTRATTIVA CEMBRA "VAL SCORZAI"

"PROGRAMMA PLURIENNALE DI  
ATTUAZIONE "

TITOLO TAVOLA :

SEZIONI TRASVERSALI  
zona C - E

N TAVOLA :


3.1

DATA :

25-01-2025

SCALA :

1 : 1000

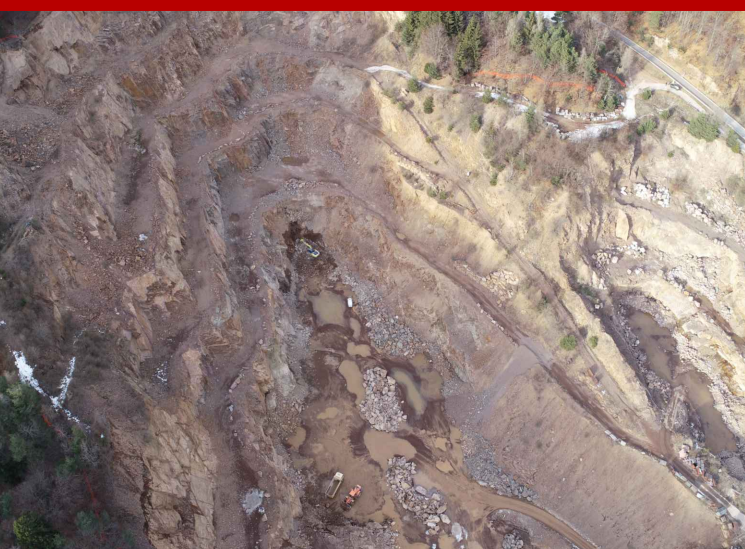

IL COMMITTENTE :

" Comune di Cembra Lisignago "

IL PROGETTISTA :

