



legenda :


- Rilievo gennaio 2024
- Progetto PDA
- Quote assolute
- Limite lottizzazione
- Numero sezione
- Inclinazione fronte scavo
- Inclinazione media versante
- Roccia estraibile
- Area di raccolta acque piovane

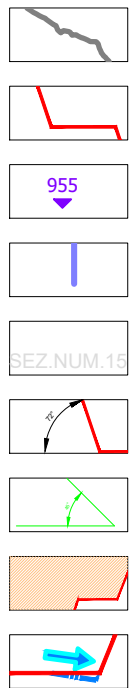


SEZ.NUM.60

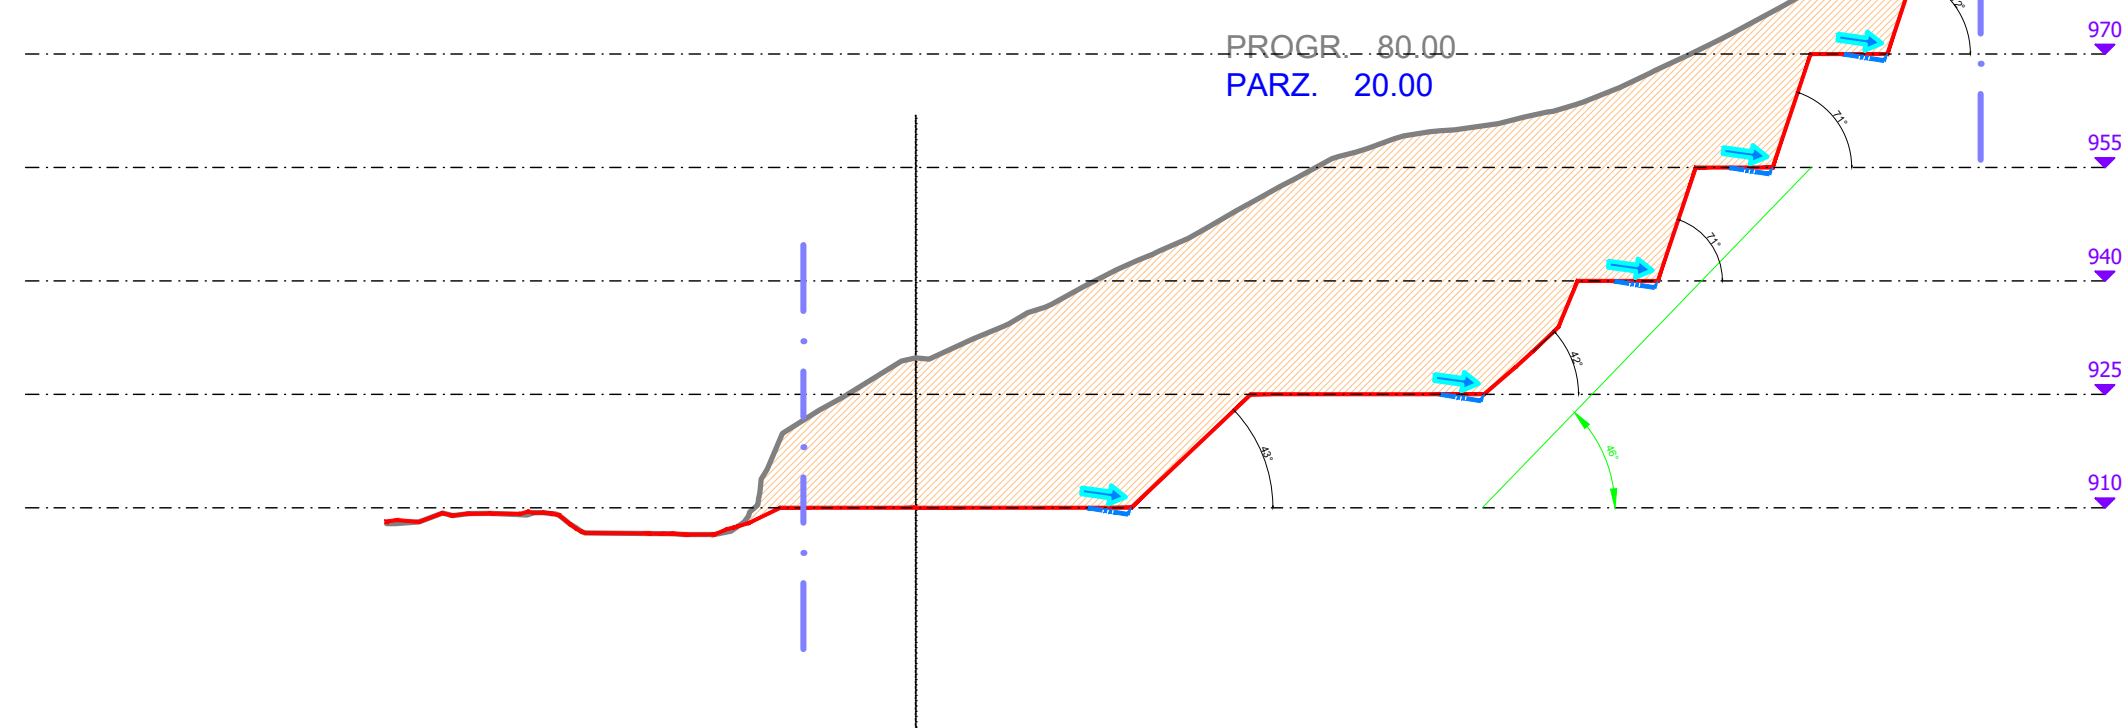


SEZ.NUM.65

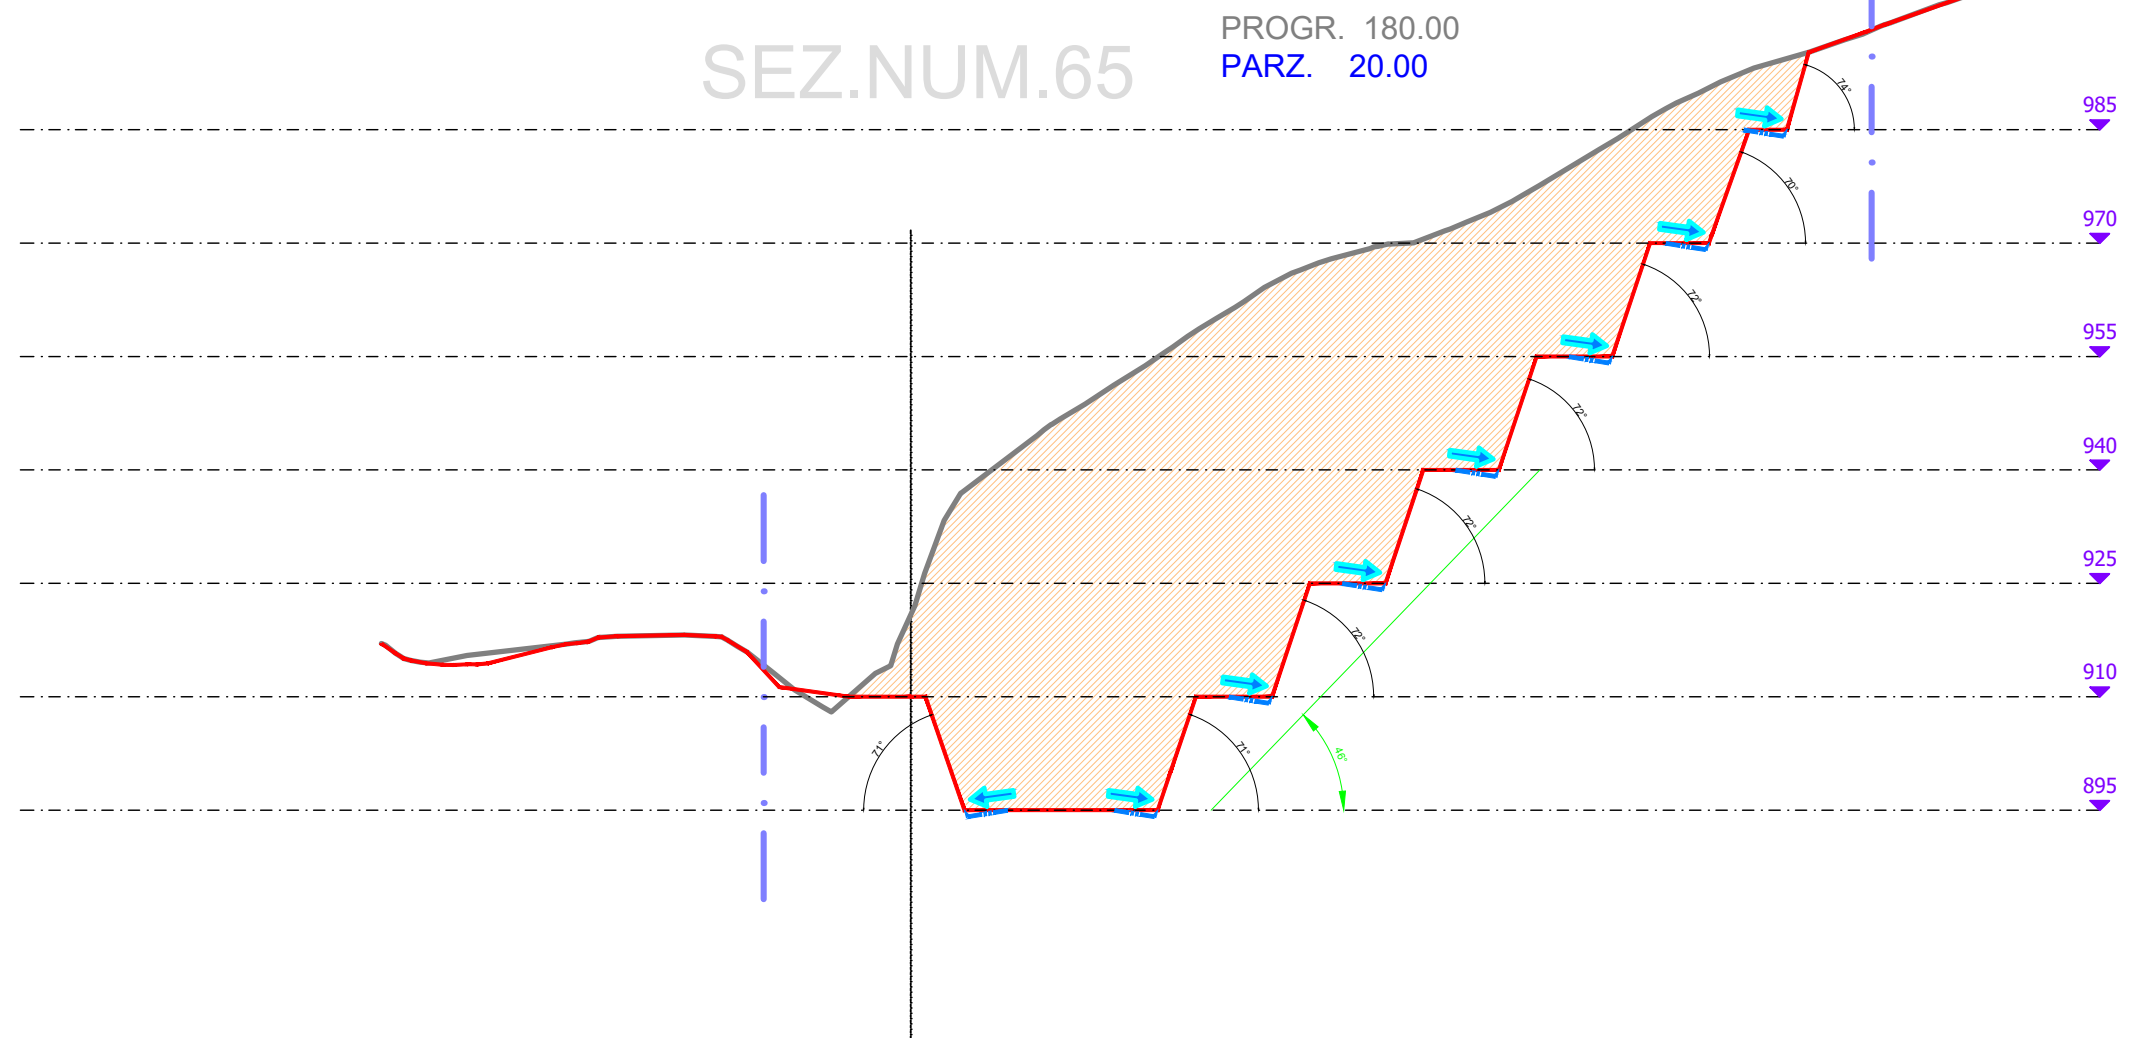


SEZ.NUM.70

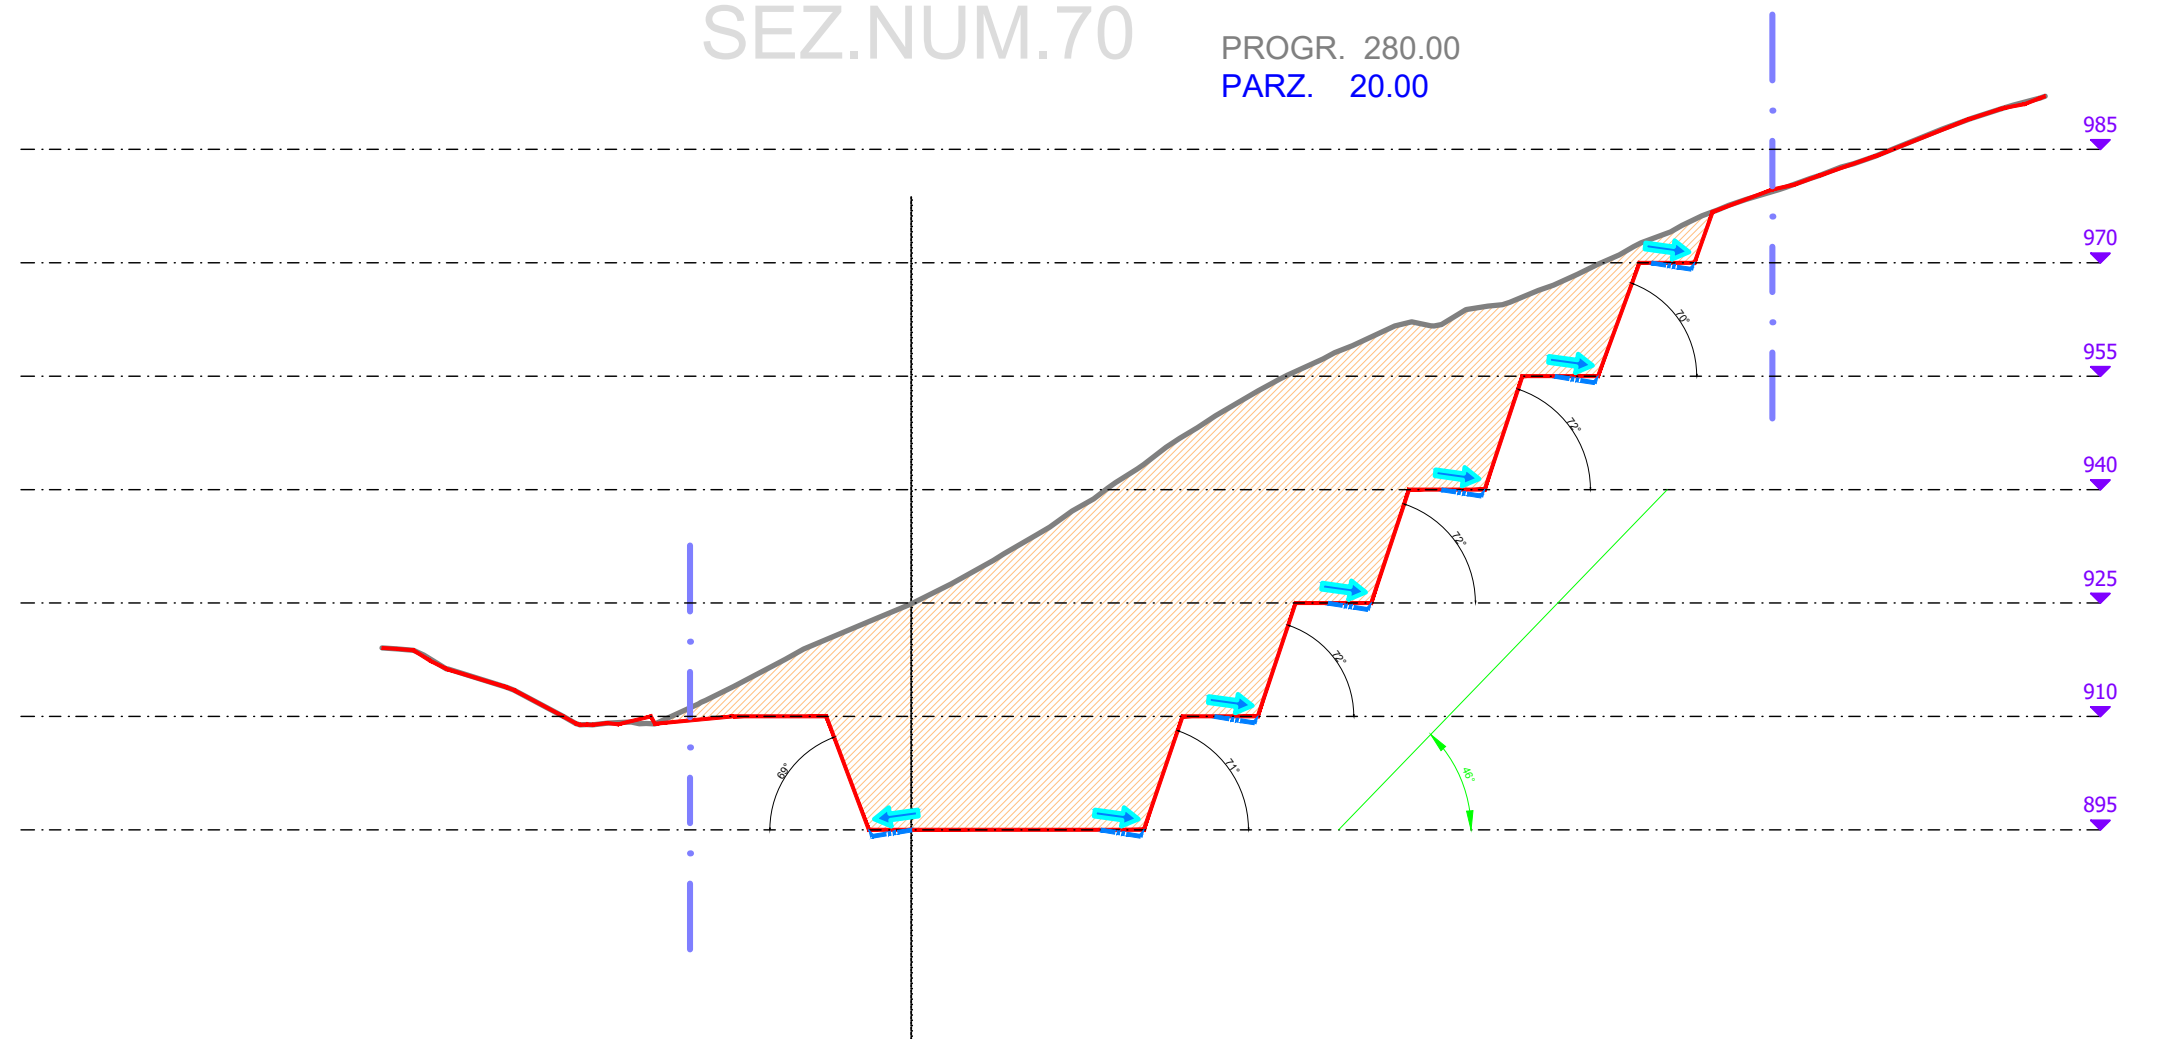


SEZ.NUM.75

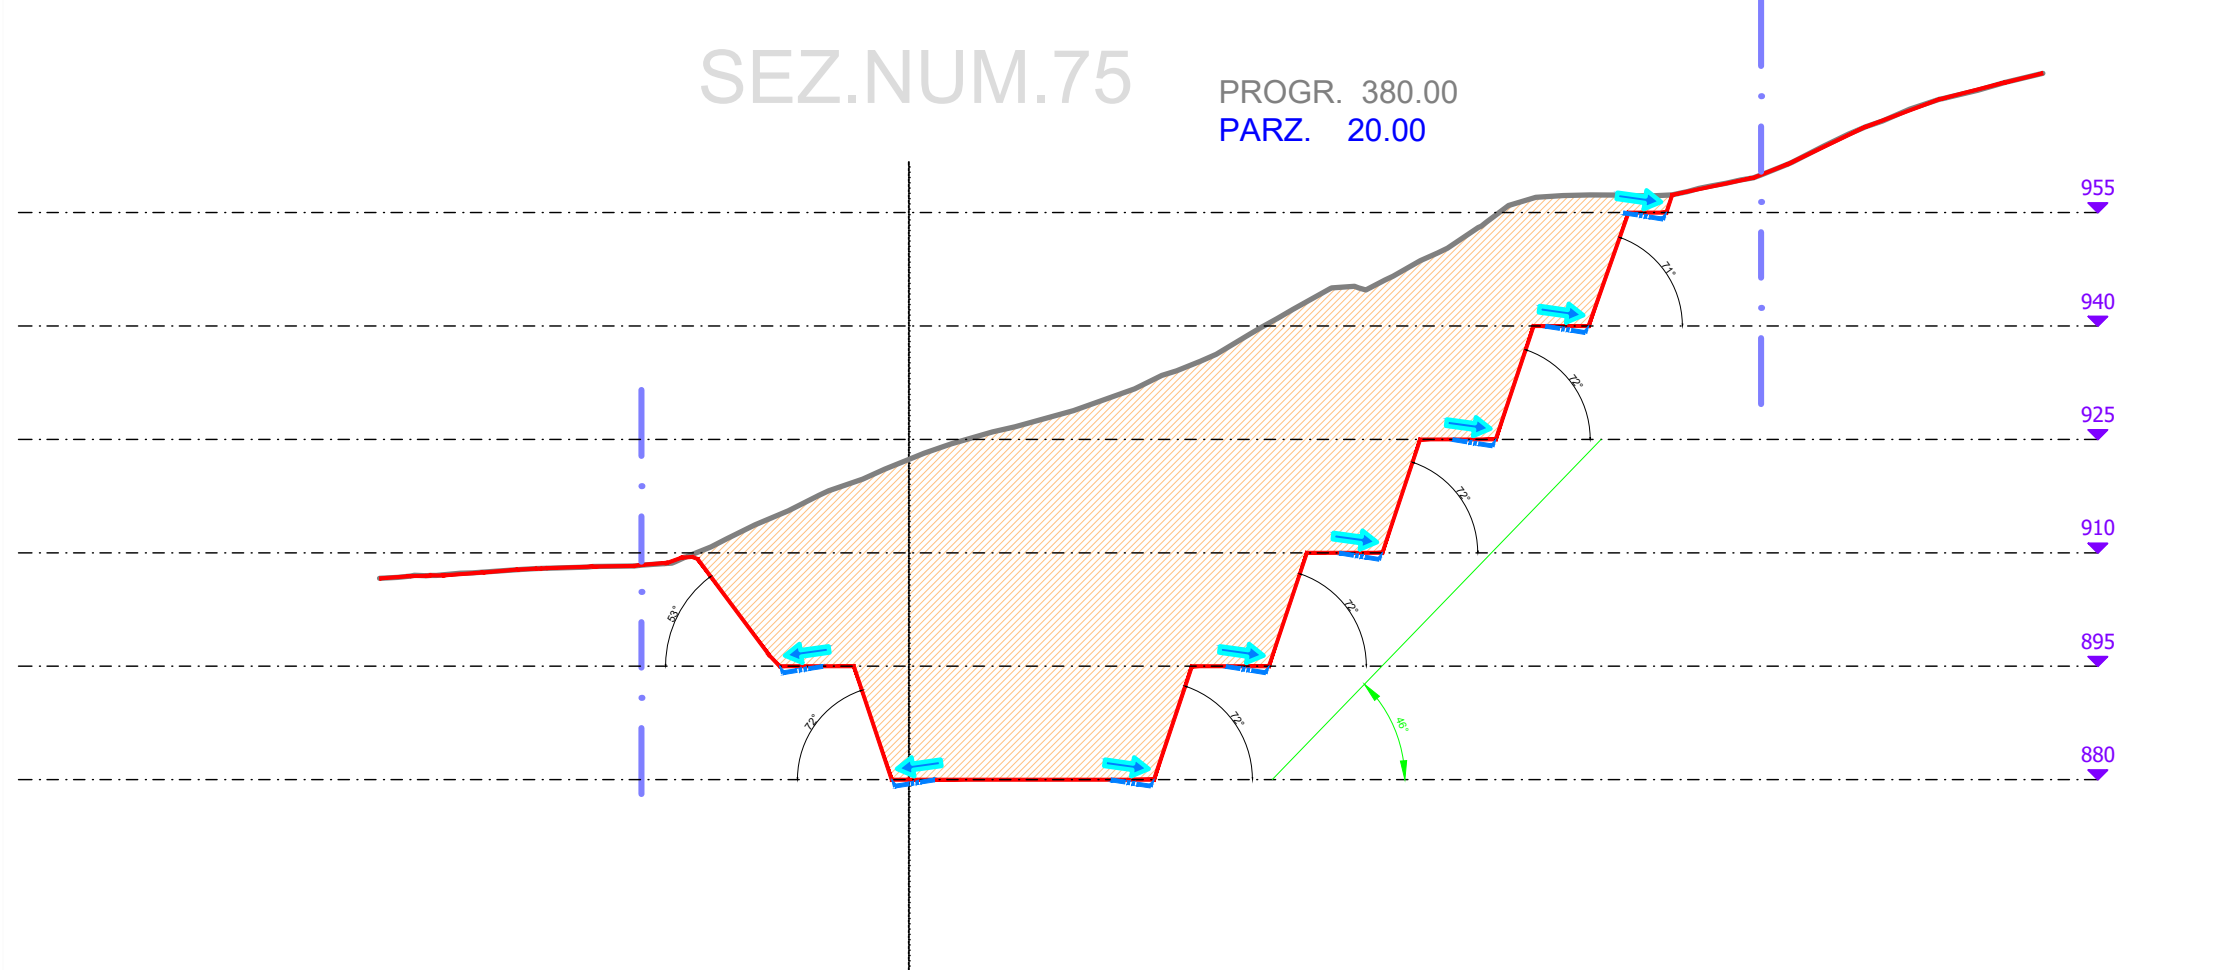


SEZ.NUM.80

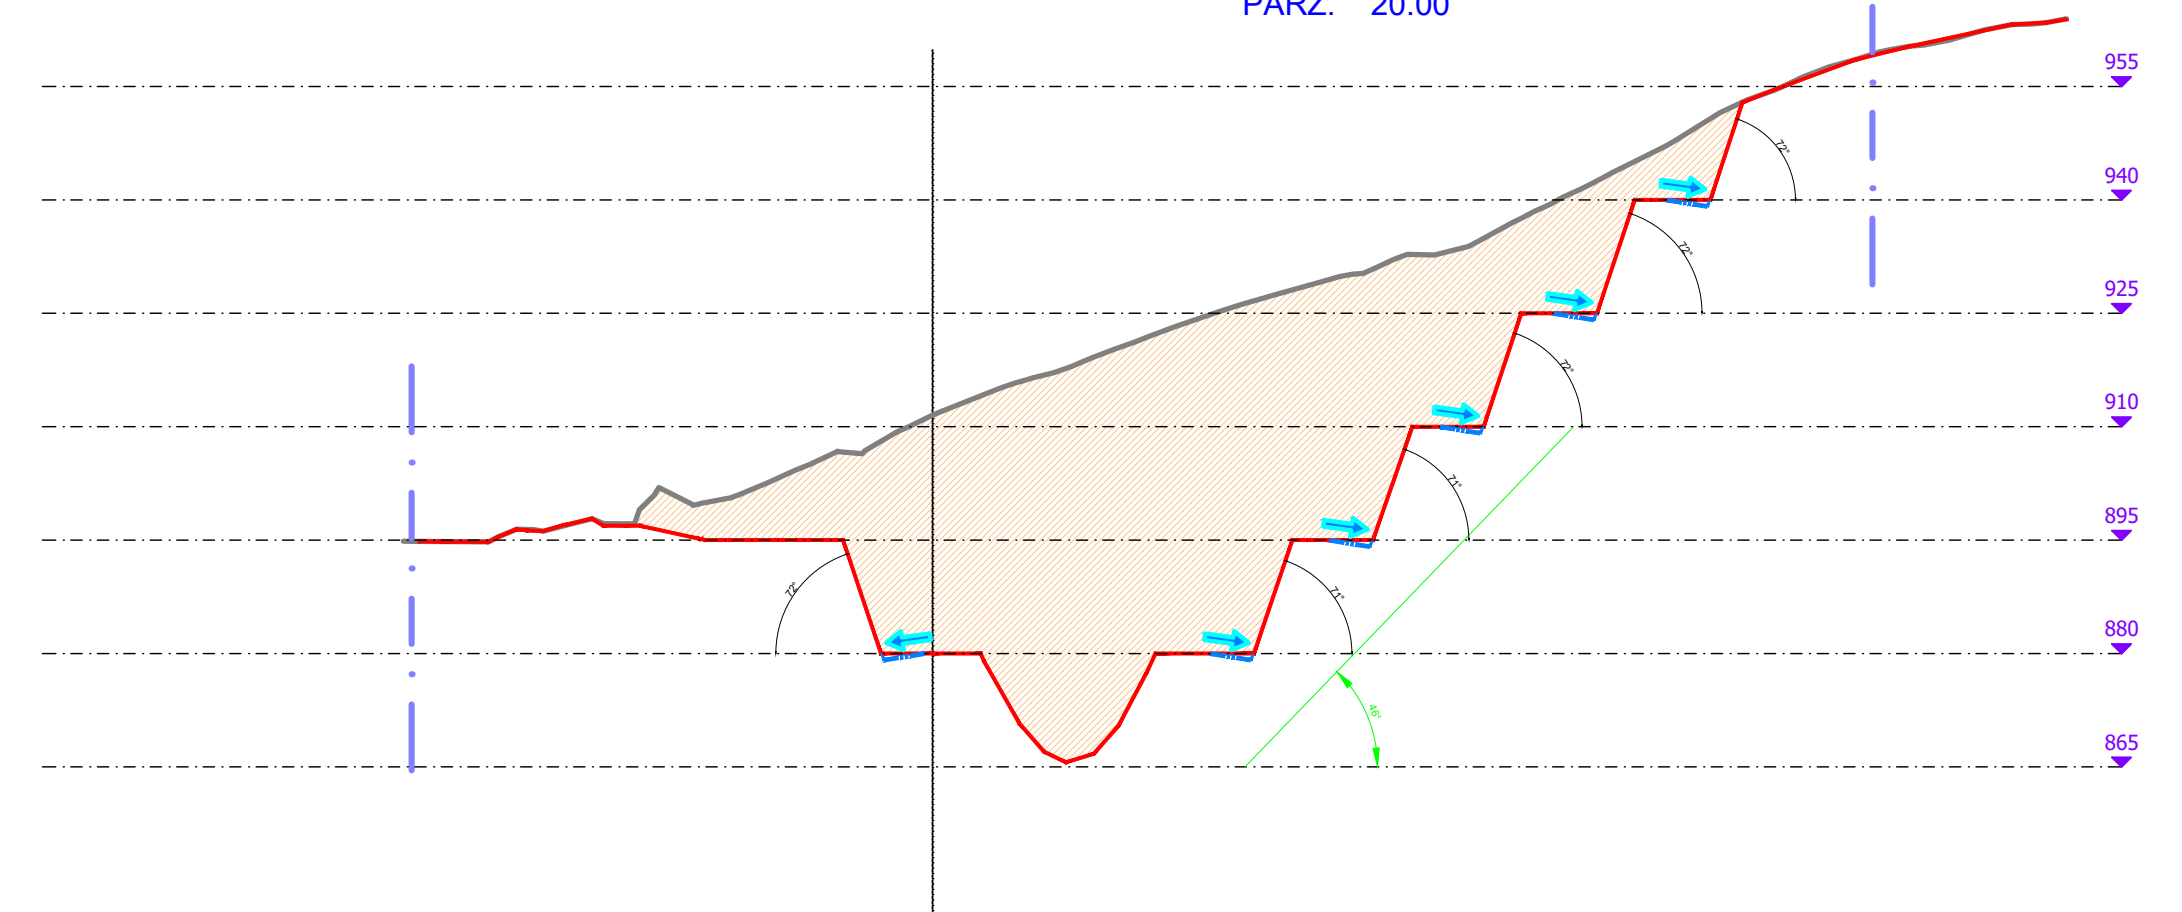


SEZ.NUM.85

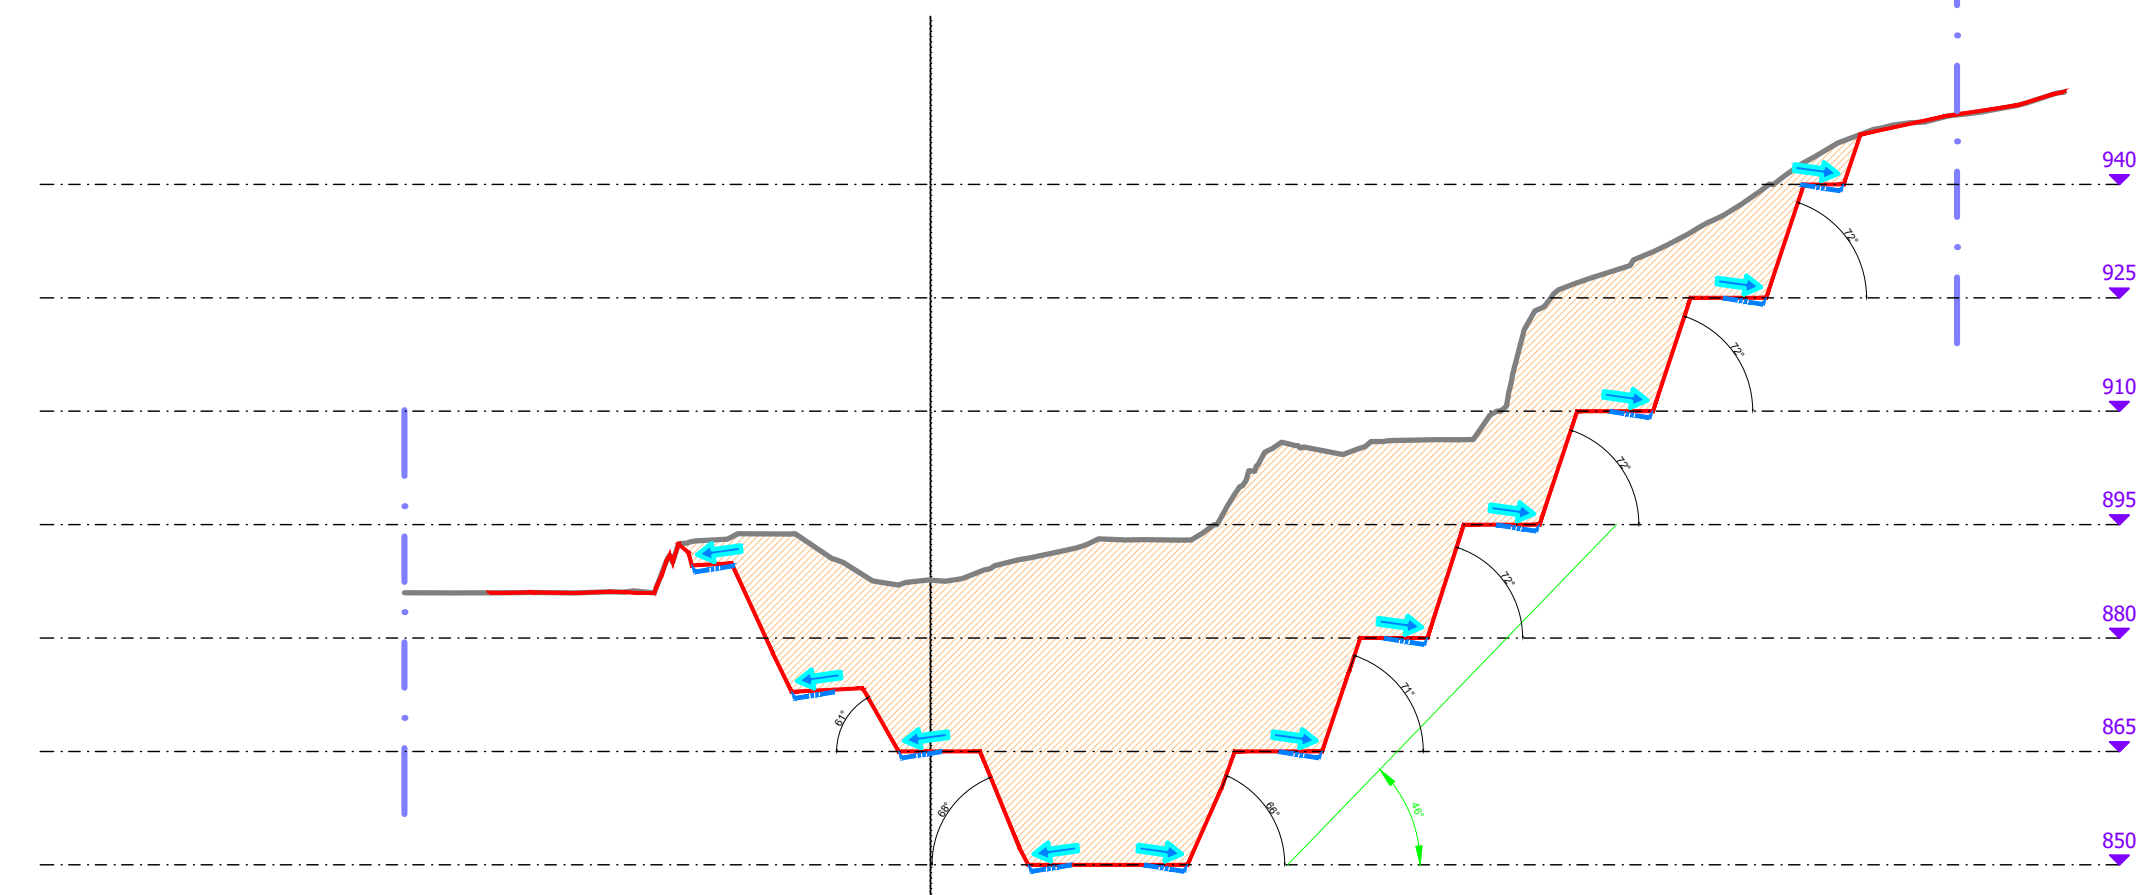

SEZ.NUM.90

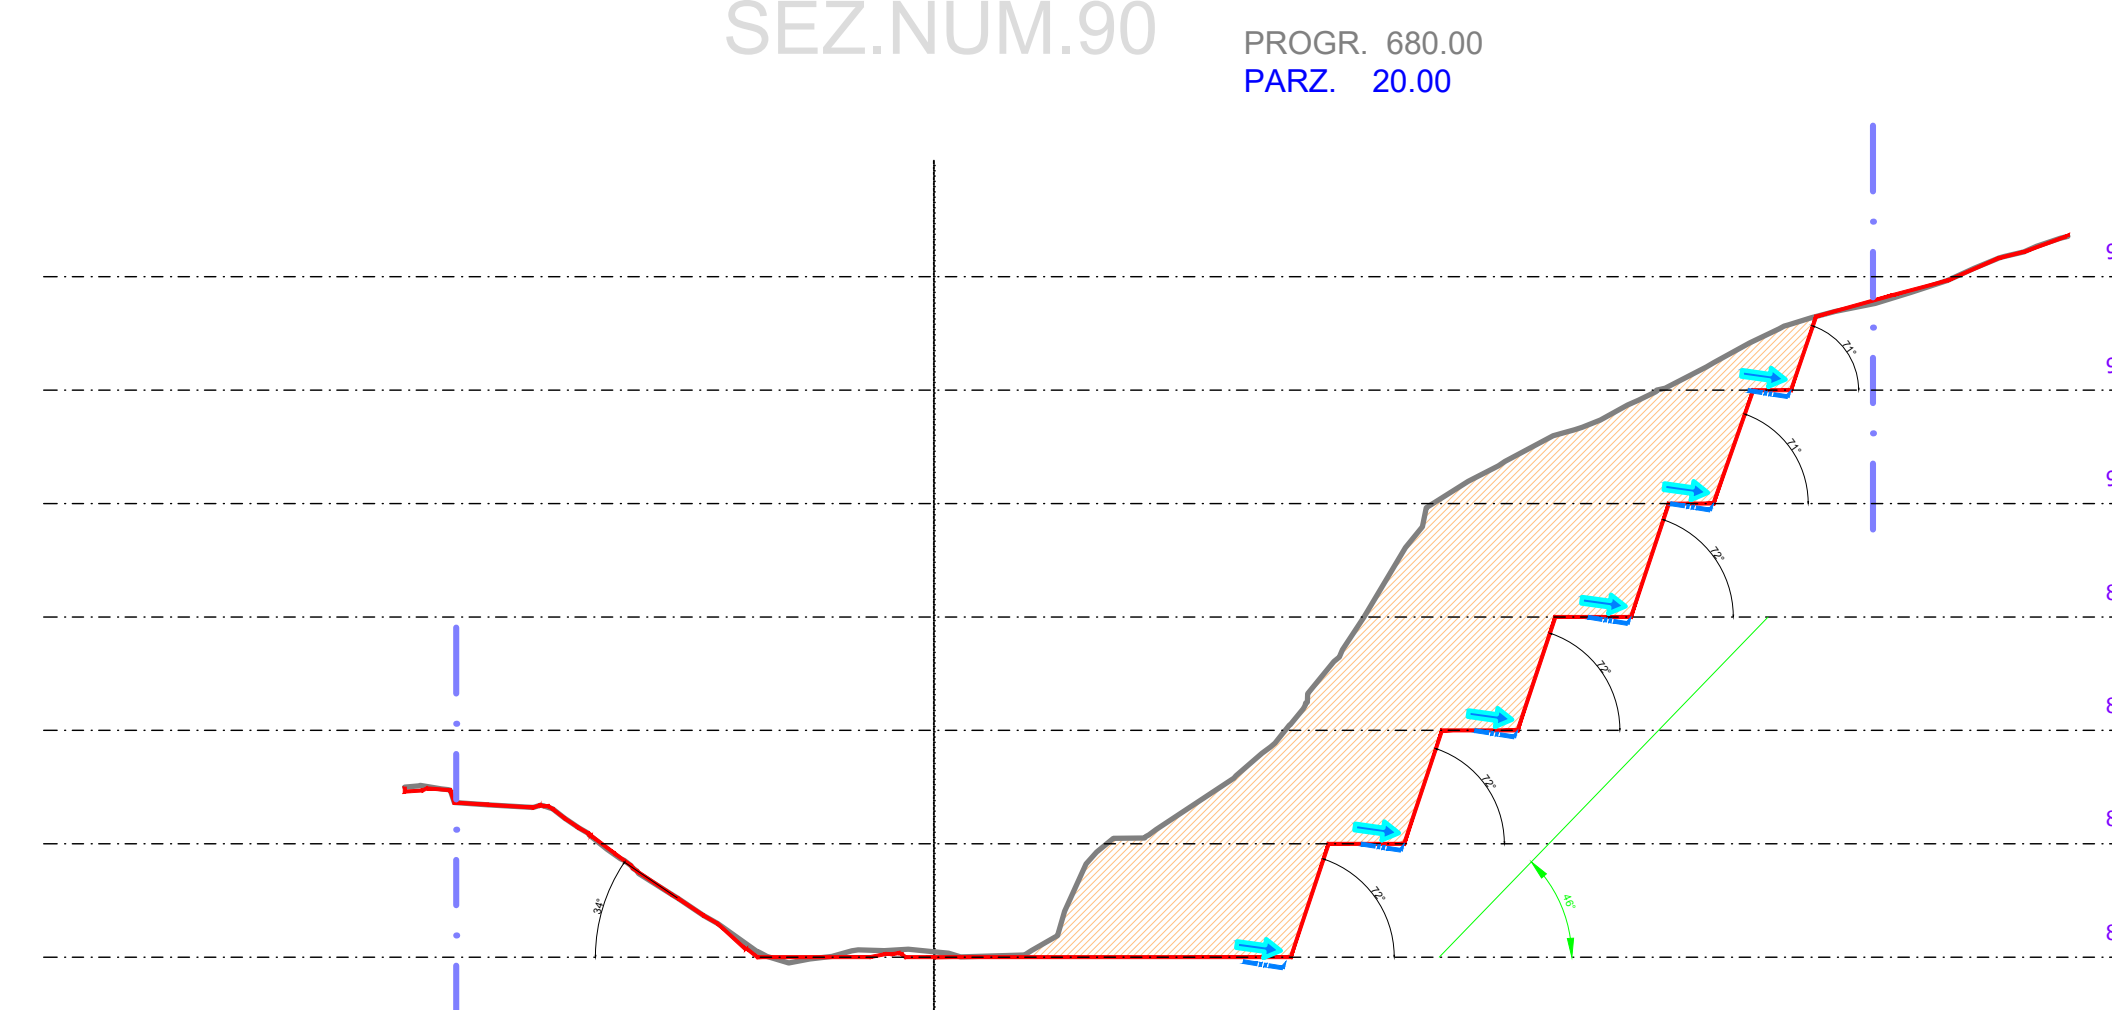

SEZ.NUM.95

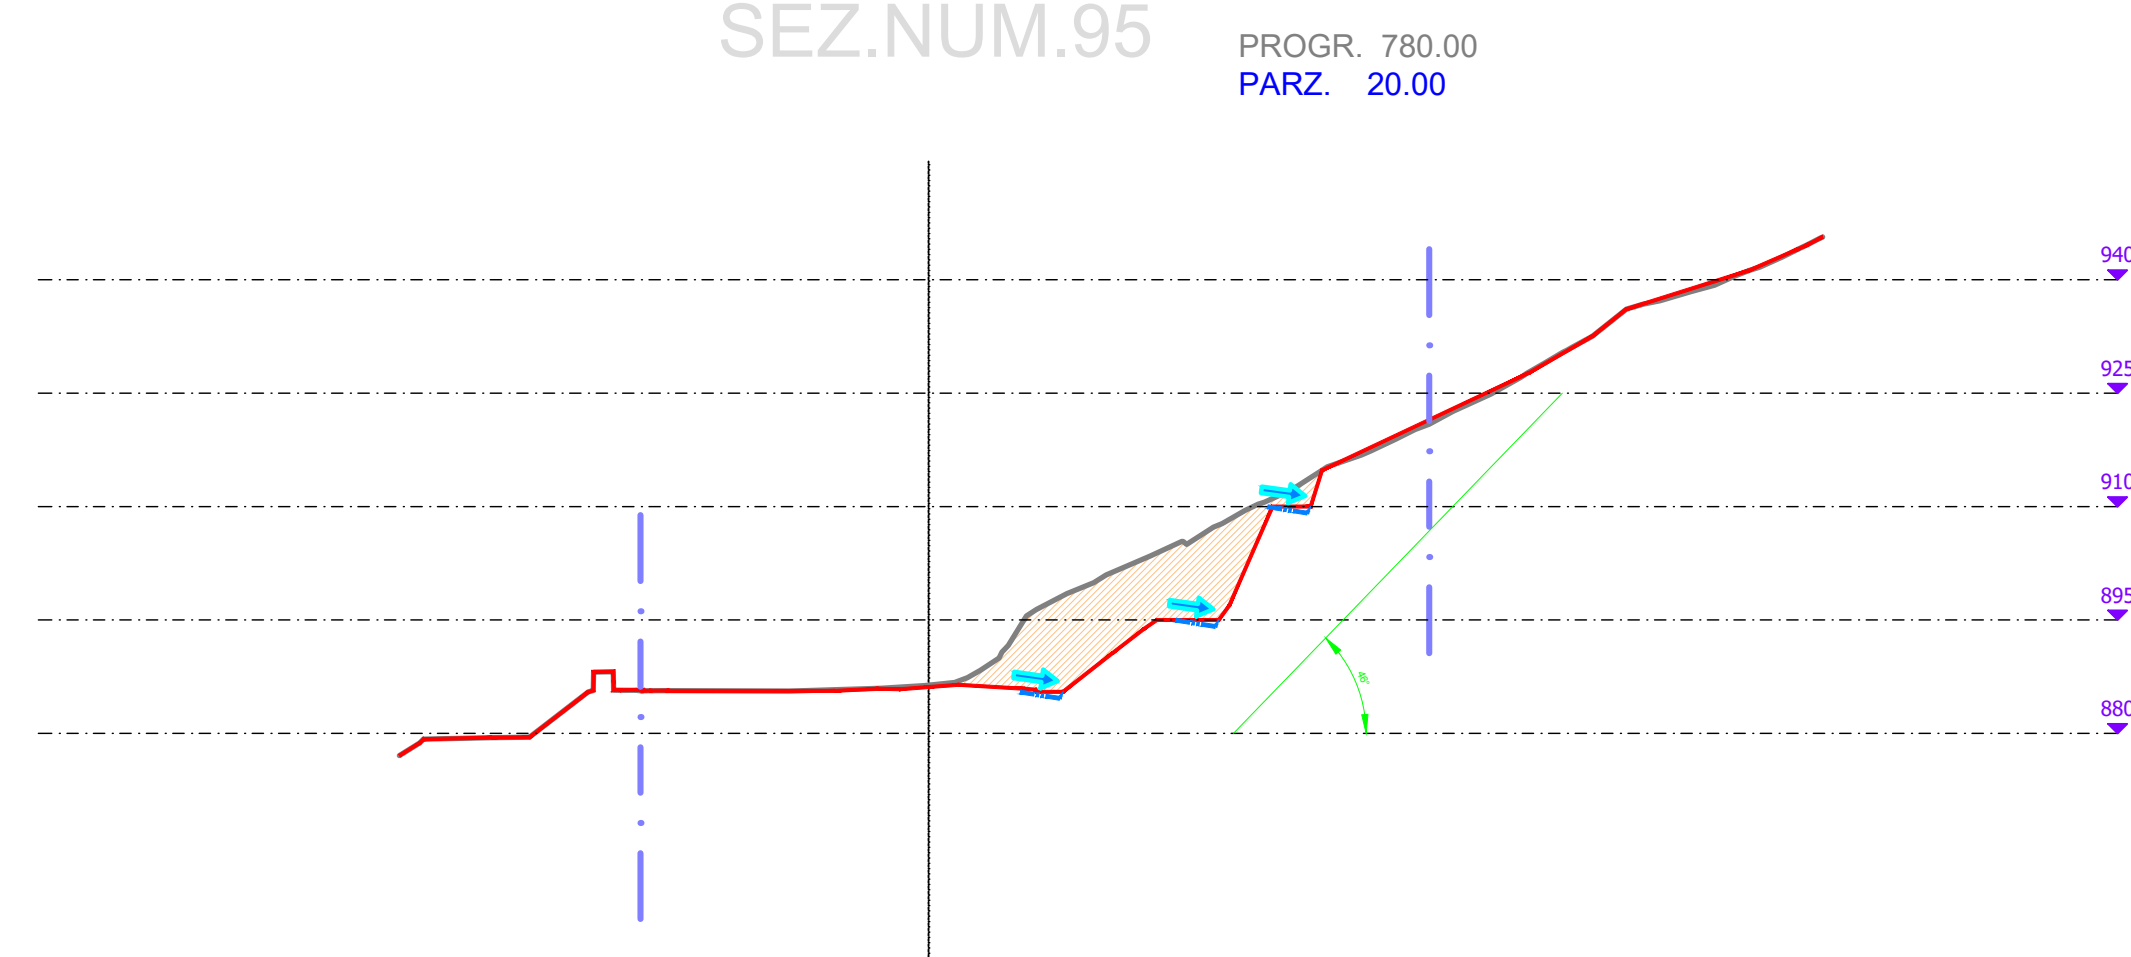

COMUNE DI CEMBRA
LISIGNAGO



PROVINCIA AUTONOMA
DI TRENTO

AREA ESTRATTIVA CEMBRA "VAL SCORZAI"

PROGETTO :

"PROGRAMMA PLURIENNALE DI
ATTUAZIONE "

TITOLO TAVOLA :

SEZIONI TRASVERSALI
zona F

N TAVOLA :


3.2

DATA :

27-01-2025

SCALA :

1 : 1000

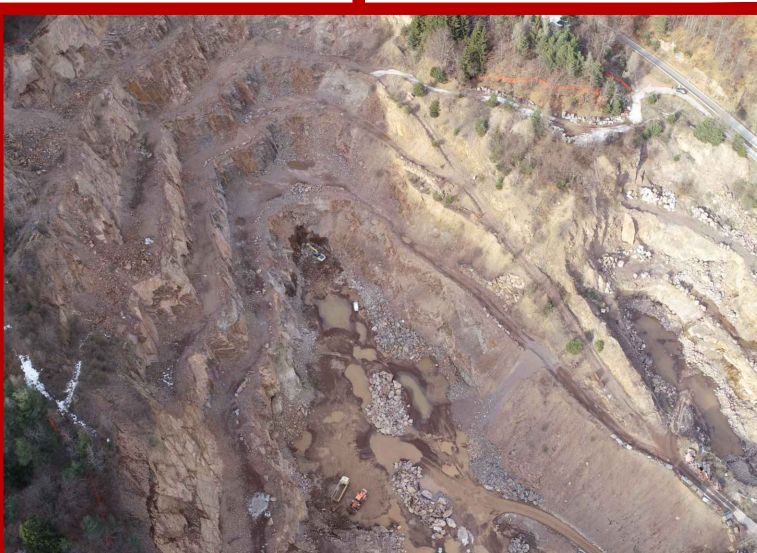

IL COMMITTENTE :

" Comune di Cembra Lisignago "

IL PROGETTISTA :

