


Accessi all'area

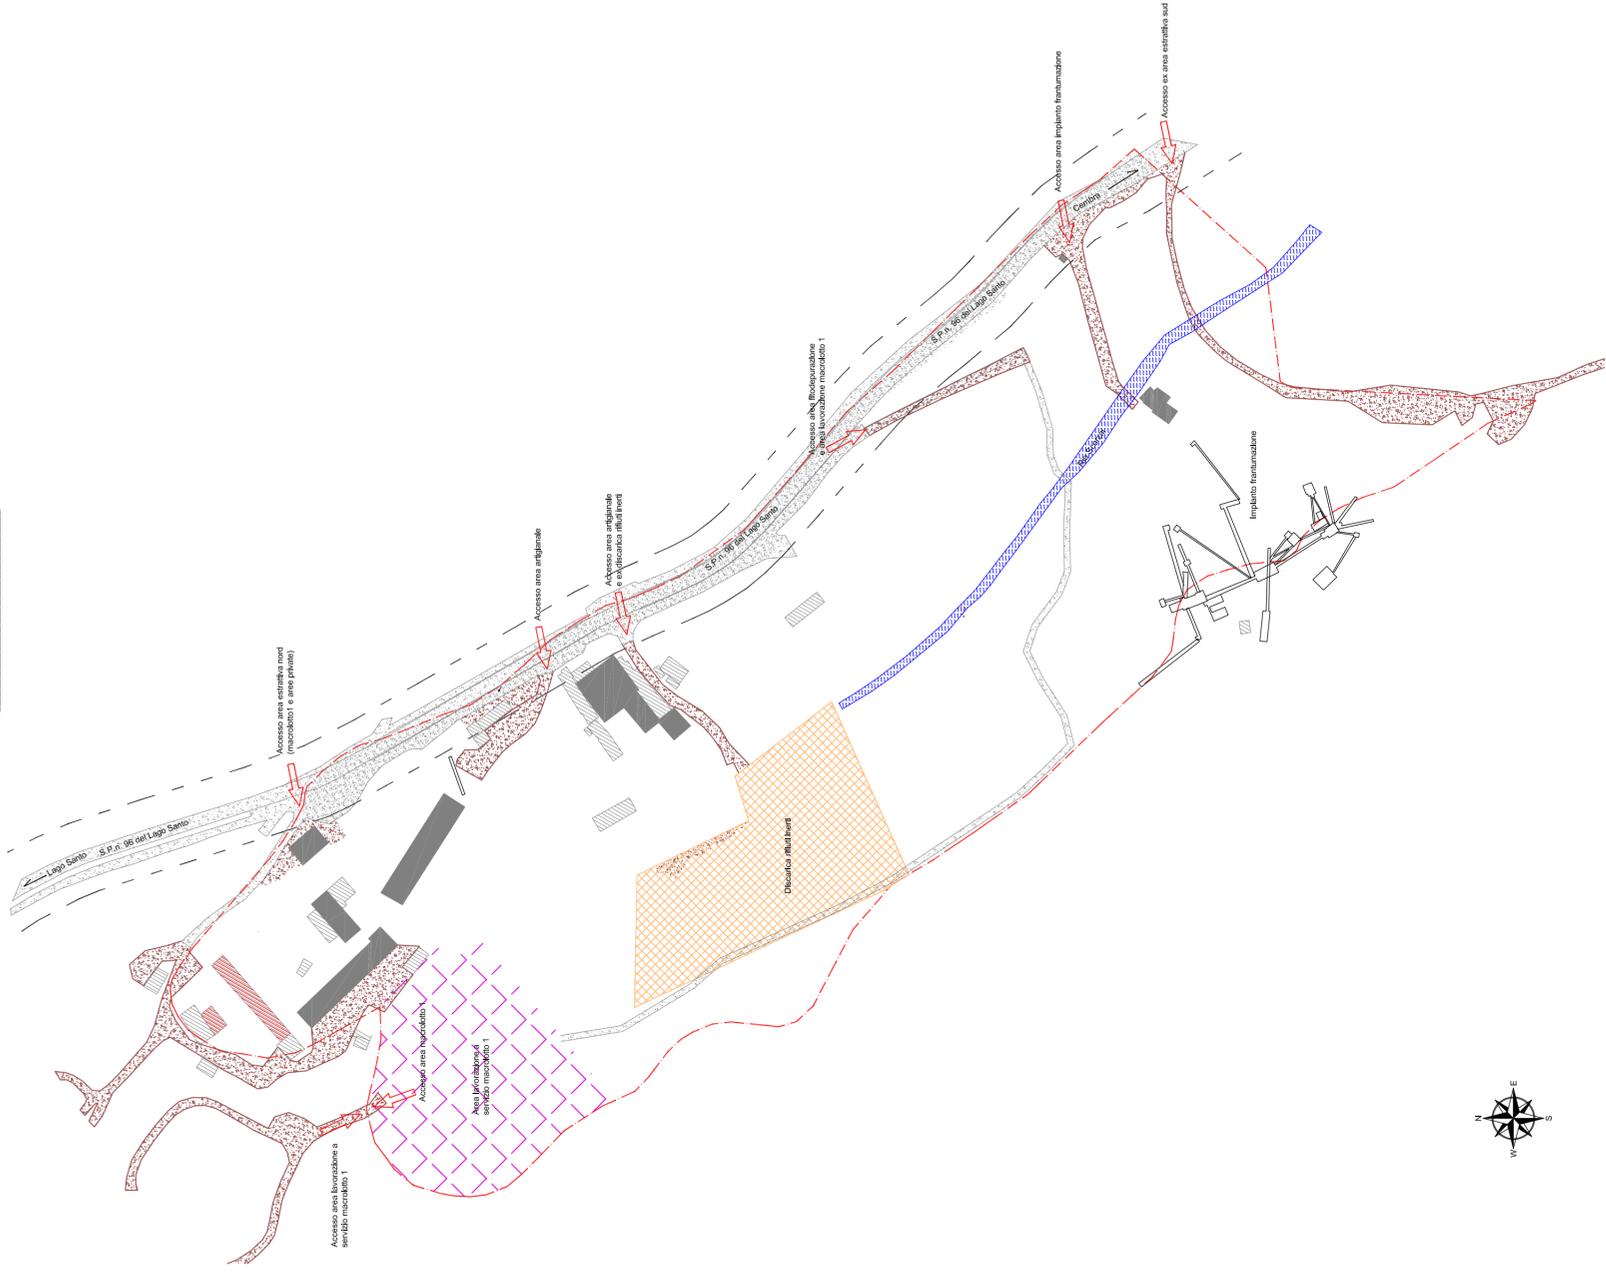

LEGENDA

-  Area produttiva (prima e seconda lavorazione a servizio macrolotto 1)
-  Discarica rifiuti inerti da chiudere con sistemazione a piazzale (area produttiva)
-  Viabilità
-  Edifici e fabbricati chiusi / tettoie da mantenere
-  Edifici e fabbricati da demolire
-  Limite area oggetto Piano Guida
-  Fascia rispetto stradale S.P. n. 96 (15 m)
-  Punti di accesso all'area ex discarica di porfido

06

Provincia di Trento

Comune di Cembra Lisignago

PIANO GUIDA SITO ESTRATTIVO "VAL SCORZAI"

ELABORATO	SCALA	TITOLO ELABORATO:	ACCESSI ALL'AREA			
6	1:2.000					
Rev.	Data	Descrizione	Red.	Ver.	App.	
00	01-2026	PRIMA APPROVAZIONE PIANO	SF	SF	SF	
STEFANO FONTANA INGEGNERE INGEGNERIA AMBIENTALE ATTIVITÀ ESTRATTIVE RESPONSABILE TECNICO ALBO GESTORI AMBIENTALI PERIZIE TECNICHE tel: 3391413815 e-mail: tecnico@fontana.it Via A. Rosmini, 82 - 38042, Bressello di Pinè (TN) Timbro e firma			COMMITTENTE: Comune Cembra Lisignago			In collaborazione con:
FILE	2026-01Bozza_piano.dwg	DATA	29/01/2026	CODICE ELABORATO	205-323/06dis	
A TERMINI DI LEGGE E' VIETATA LA RIPRODUZIONE E LA DIFFUSIONE SENZA L'AUTORIZZAZIONE DELLO STUDIO DI INGEGNERIA - STEFANO FONTANA						