


Provincia di Trento
 Comune di Cembra Lisignago
PIANO GUIDA SITO ESTRATTIVO "VAL SCORZAI"

ELABORATO	7	SCALA	1:2.000	TITOLO ELABORATO:	PLANIMETRIA - TERRENI IN LOCAZIONE
Rev.	Data	Descrizione	Red.	Ver.	App.
00	01-2026	PRIMA APPROVAZIONE PIANO	SF	SF	SF
COMMITTENTE: Comune Cembra Lisignago					
INGEGNERIA AMBIENTALE ATTIVITA' ESTRATTIVE RESPONSABILE TECNICO ALBO GESTORI AMBIENTALI PERIZIE TECNICHE					
STEFANO FONTANA INGEGNERE					
tel. 339 1413815 e-mail: tecnico@fontana.it PIAZZA GARIBOLDI, 10 - 38042 BOSEGO DI PINA (TN) Timbro e firma					
FILE	2026-01Bozza_piano.dwg	DATA	29/01/2026	CODICE ELABORATO	205-323/07dis
A TERMINI DI LEGGE E' NECESSARIA LA RIPRODUZIONE E LA DIFFUSIONE SENZA L'AUTORIZZAZIONE DELLO STUDIO DI INGEGNERIA - STEFANO FONTANA					

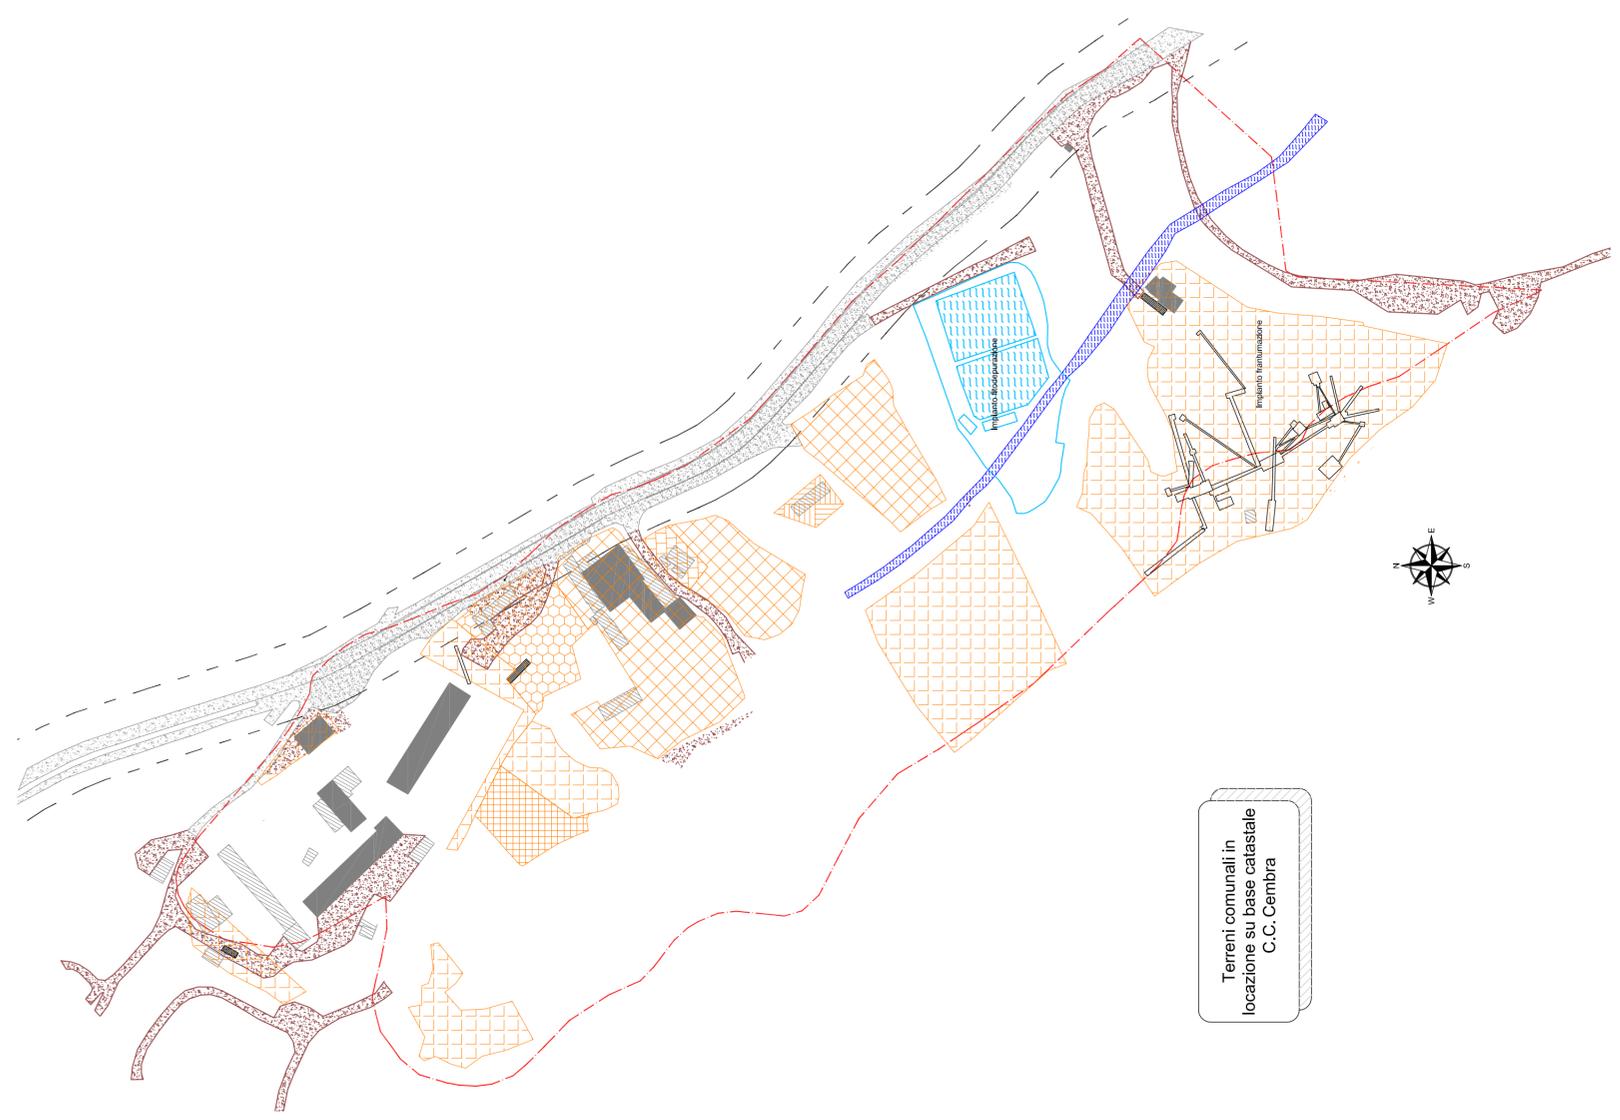

LEGENDA

	In Edili Pavimentazioni srl		Strade e piste asfaltate / sterrate
	Gasperat Denis		Edifici e fabbricati chiusi / tettoie e strutture precarie
	Top Center Porfido srl		Pese a servizio impianti e lavorazioni
	Euro Porfidi srl		Corso d'acqua (rio Val Scorzai)
	Ufficio centrale del Porfido		Limite area oggetto Piano Guida
	Nord Porfidi snc		